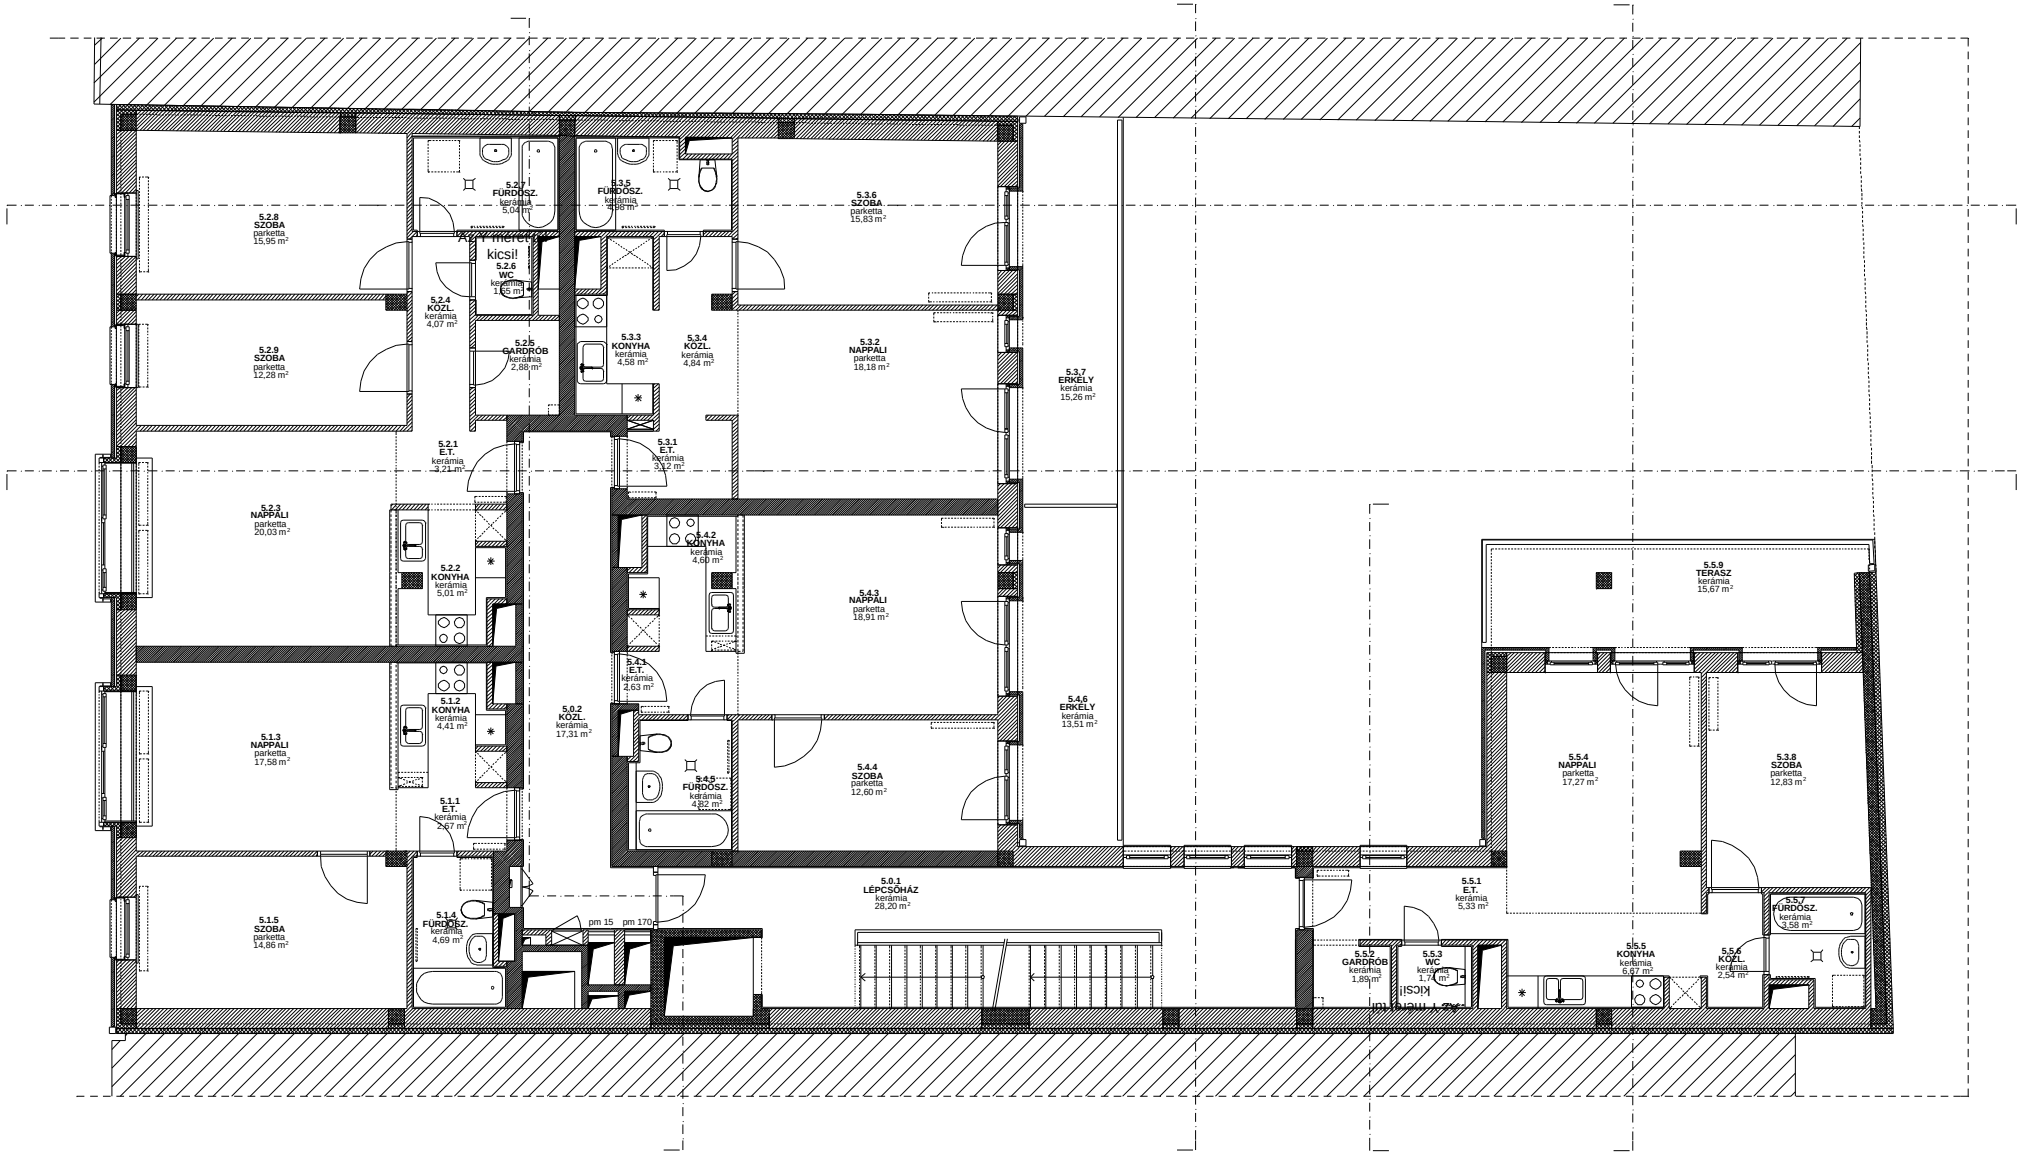
5.2.8 SZOBA parketta 15,95 m²
5.2.7 FÜRDŐSZ. kerámia 5,04 m²
5.3.5 FÜRDŐSZ. kerámia 3,98 m²
5.3.6 SZOBA parketta 15,83 m²
Ajtó méret kicsi!
5.2.6 WC kerámia 1,65 m²
5.2.4 KÖZL. kerámia 4,07 m²
5.2.9 SZOBA parketta 12,28 m²
5.2.5 GARDRÓB kerámia 2,88 m²
5.3.3 KONYHA kerámia 4,58 m²
5.3.4 KÖZL. kerámia 4,84 m²
5.3.2 NAPPALI parketta 18,18 m²
5.3.7 ERKÉLY kerámia 15,26 m²
5.2.1 E.T. kerámia 3,21 m²
5.3.1 E.T. kerámia 3,12 m²
5.2.3 NAPPALI parketta 20,03 m²
5.4.2 KONYHA kerámia 4,60 m²
5.2.2 KONYHA kerámia 5,01 m²
5.4.3 NAPPALI parketta 18,91 m²
5.4.1 E.T. kerámia 2,63 m²
5.1.2 KONYHA kerámia 4,41 m²
5.0.2 KÖZL. kerámia 17,31 m²
5.4.6 ERKÉLY kerámia 13,51 m²
5.1.3 NAPPALI parketta 17,58 m²
5.4.5 FÜRDŐSZ. kerámia 4,82 m²
5.4.4 SZOBA parketta 12,60 m²
5.1.1 E.T. kerámia 2,67 m²
5.0.1 LÉPCSŐHÁZ kerámia 28,20 m²
5.1.5 SZOBA parketta 14,86 m²
5.1.4 FÜRDŐSZ. kerámia 4,69 m²
pm 15
pm 170
5.5.9 TERASZ kerámia 15,67 m²
5.5.1 E.T. kerámia 5,33 m²
5.5.4 NAPPALI parketta 17,27 m²
5.3.8 SZOBA parketta 12,83 m²
5.5.7 FÜRDŐSZ. kerámia 4,58 m²
5.5.2 GARDRÓB kerámia 1,89 m²
5.5.3 WC kerámia 1,74 m²
Ajtó méret kicsi!
5.5.5 KONYHA kerámia 6,67 m²
5.5.6 KÖZL. kerámia 2,54 m²