


- 1 Fehér vakolat
- 2 Lábazati vakolat
- 3 Titánzink falfedés
- 4 Anyagában festett, szürke, műanyag nyílászárók
- 5 Fémszerkezetes üveg portál (SCHÜCO FW50+)
- 6 Titánzink paneles falburkolat

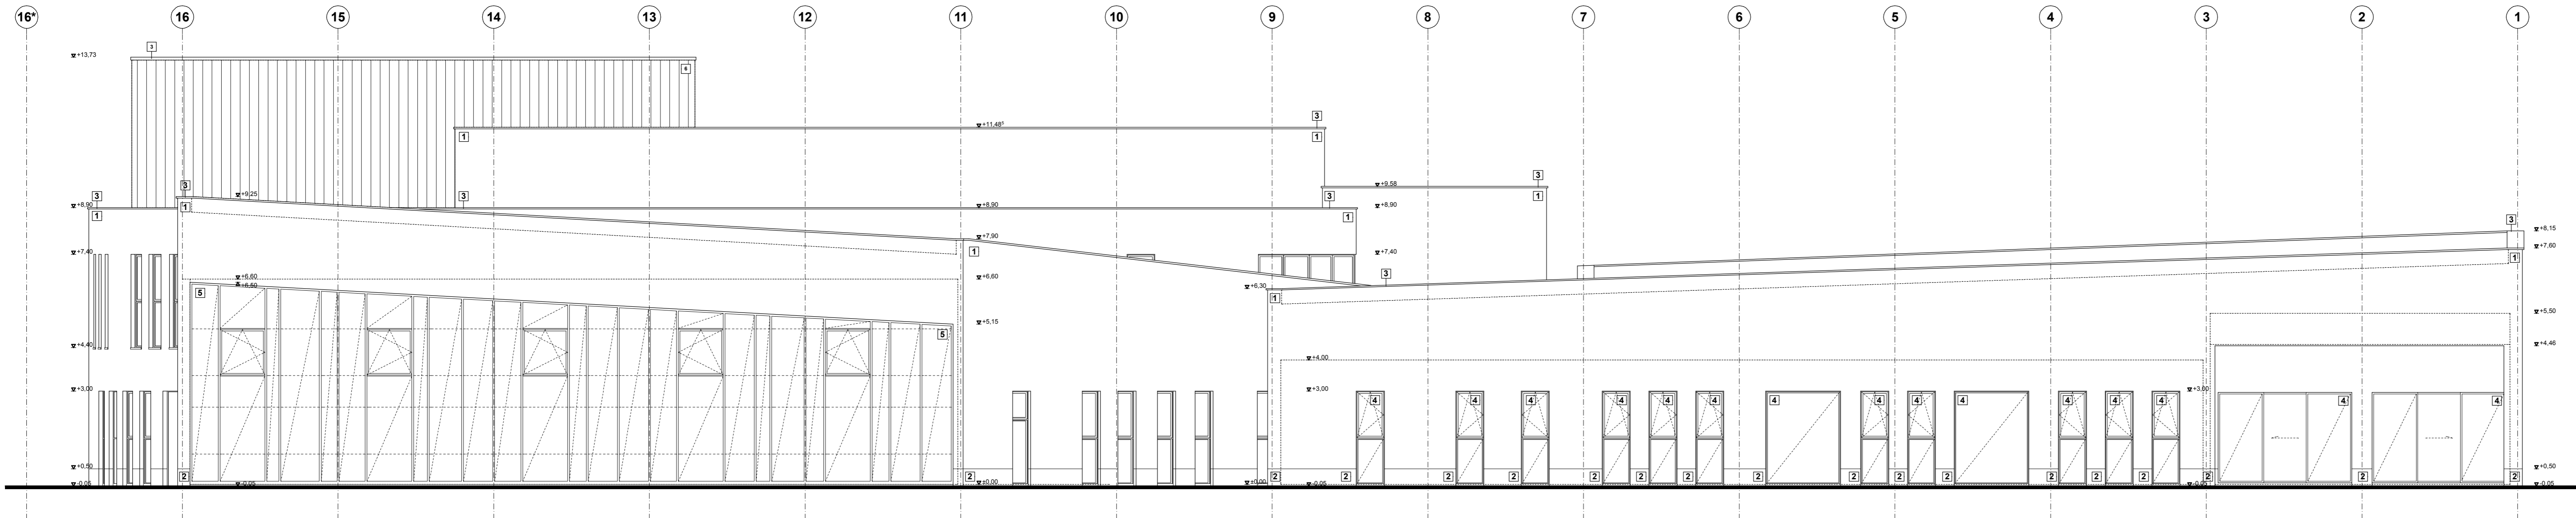

ÚJLIPÓTVÁROSI KÖZÖSSÉGI HÁZ
Budapest XIII., Bessenyei u. 4-6.

Budapest, XIII. ker
Önkormányzat
1139 Bp. Béke tér 1.


GENERÁL TERVEZŐ: VADÁSZ ÉS TÁRSAI ÉPÍTŐMŰVÉSZ KFT.
1063 Budapest, Kmety u. 29.
tel: 332-99-13, fax: 331-87-04

ÉPÍTÉSZ VEZETŐ TERVEZŐK: Vadász György
É-1 01-0114/06

ÉPÍTÉSZ TÁRSTERVEZŐ: Vadász Balázs
Kovács Miklós
Labádi Zoltán
Palotás Artúr

TARTÓSZERKEZET, IRODAHÁZ
VEZETŐ TERVEZŐ: Ifj. Vadász György
T-1 13-2410

TERVEZŐ: Dávid Ágnes
T-1 01-12111

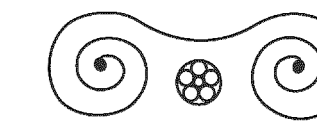

VADÁSZ ÉS TÁRSAI
ÉPÍTŐMŰVÉSZ KFT.
BP. 1063 KMETY U. 29.
TEL.: 331-8704, 332-9913

ALAPÍTÓ MESTER
VADÁSZ GYÖRGY
KÓSSUTH DIJAS ÉS
YBL-DIJAS ÉPÍTÉSZ
EGYETEMI TANÁR

MŰTEREMVEZETŐ
VADÁSZ BENCE
YBL-DIJAS ÉPÍTÉSZ

ÉSZAKI HOMLOKZAT M = 1:100

ÉPLETGÉPÉSZET: THERMO LUX KFT. 1011 BUDAPEST, PONTY U. 16.

ÉPLETVILLAMOSSÁG: Zöld Béla
G-1 01-1800
THERMO LUX KFT. 1011 BUDAPEST, PONTY U. 16.

KERT ÉS TÁJÉPÍTÉSZET: Balogh Lajos
VT- 01-2477
Ház és Tér Kft. 2014 Csobánka, Hanfland krt. 47.

ÉPÜLETSZERKEZET: Holtság Ágnes
Okl. Táj- és Kertépítész K 13-1048/13
Schreiber Gábor
S-4 Mérnökiroda Kft.
1088 Bp. Múzeum utca 15/a.

KÖRNYEZETVÉDELME/ AKUSZTIKA: Csott Róbert okl. építészmérnök
BME Építészmérnöki Kar Épszerk. Tsz.

TŰZVÉDELME: Varga Miklós
tűzvédelmi szakértő

MÓDOSÍTOTT ENGEDÉLYEZÉSI TERV

É-13

2010. ÁPRILIS