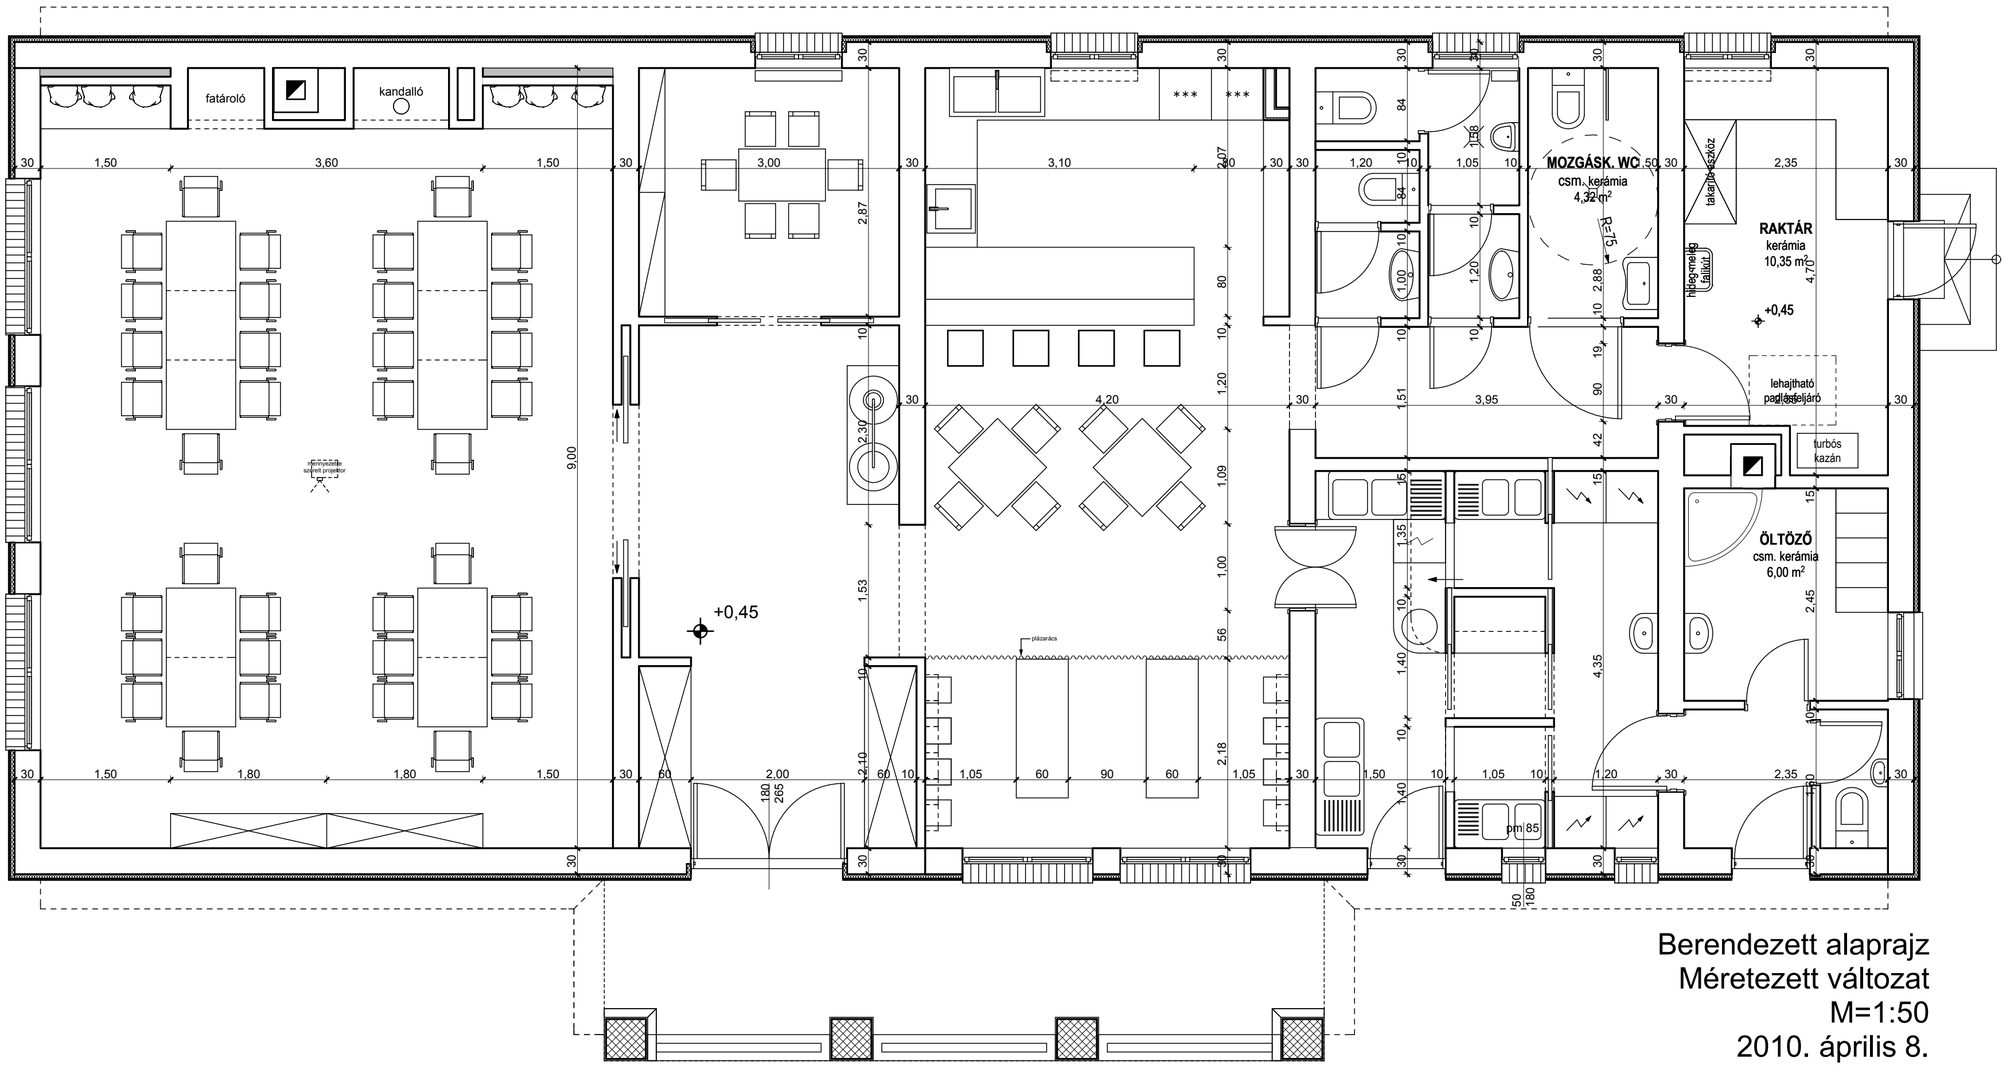

Berendezett alaprajz
Méretezett változat
M=1:50
2010. április 8.