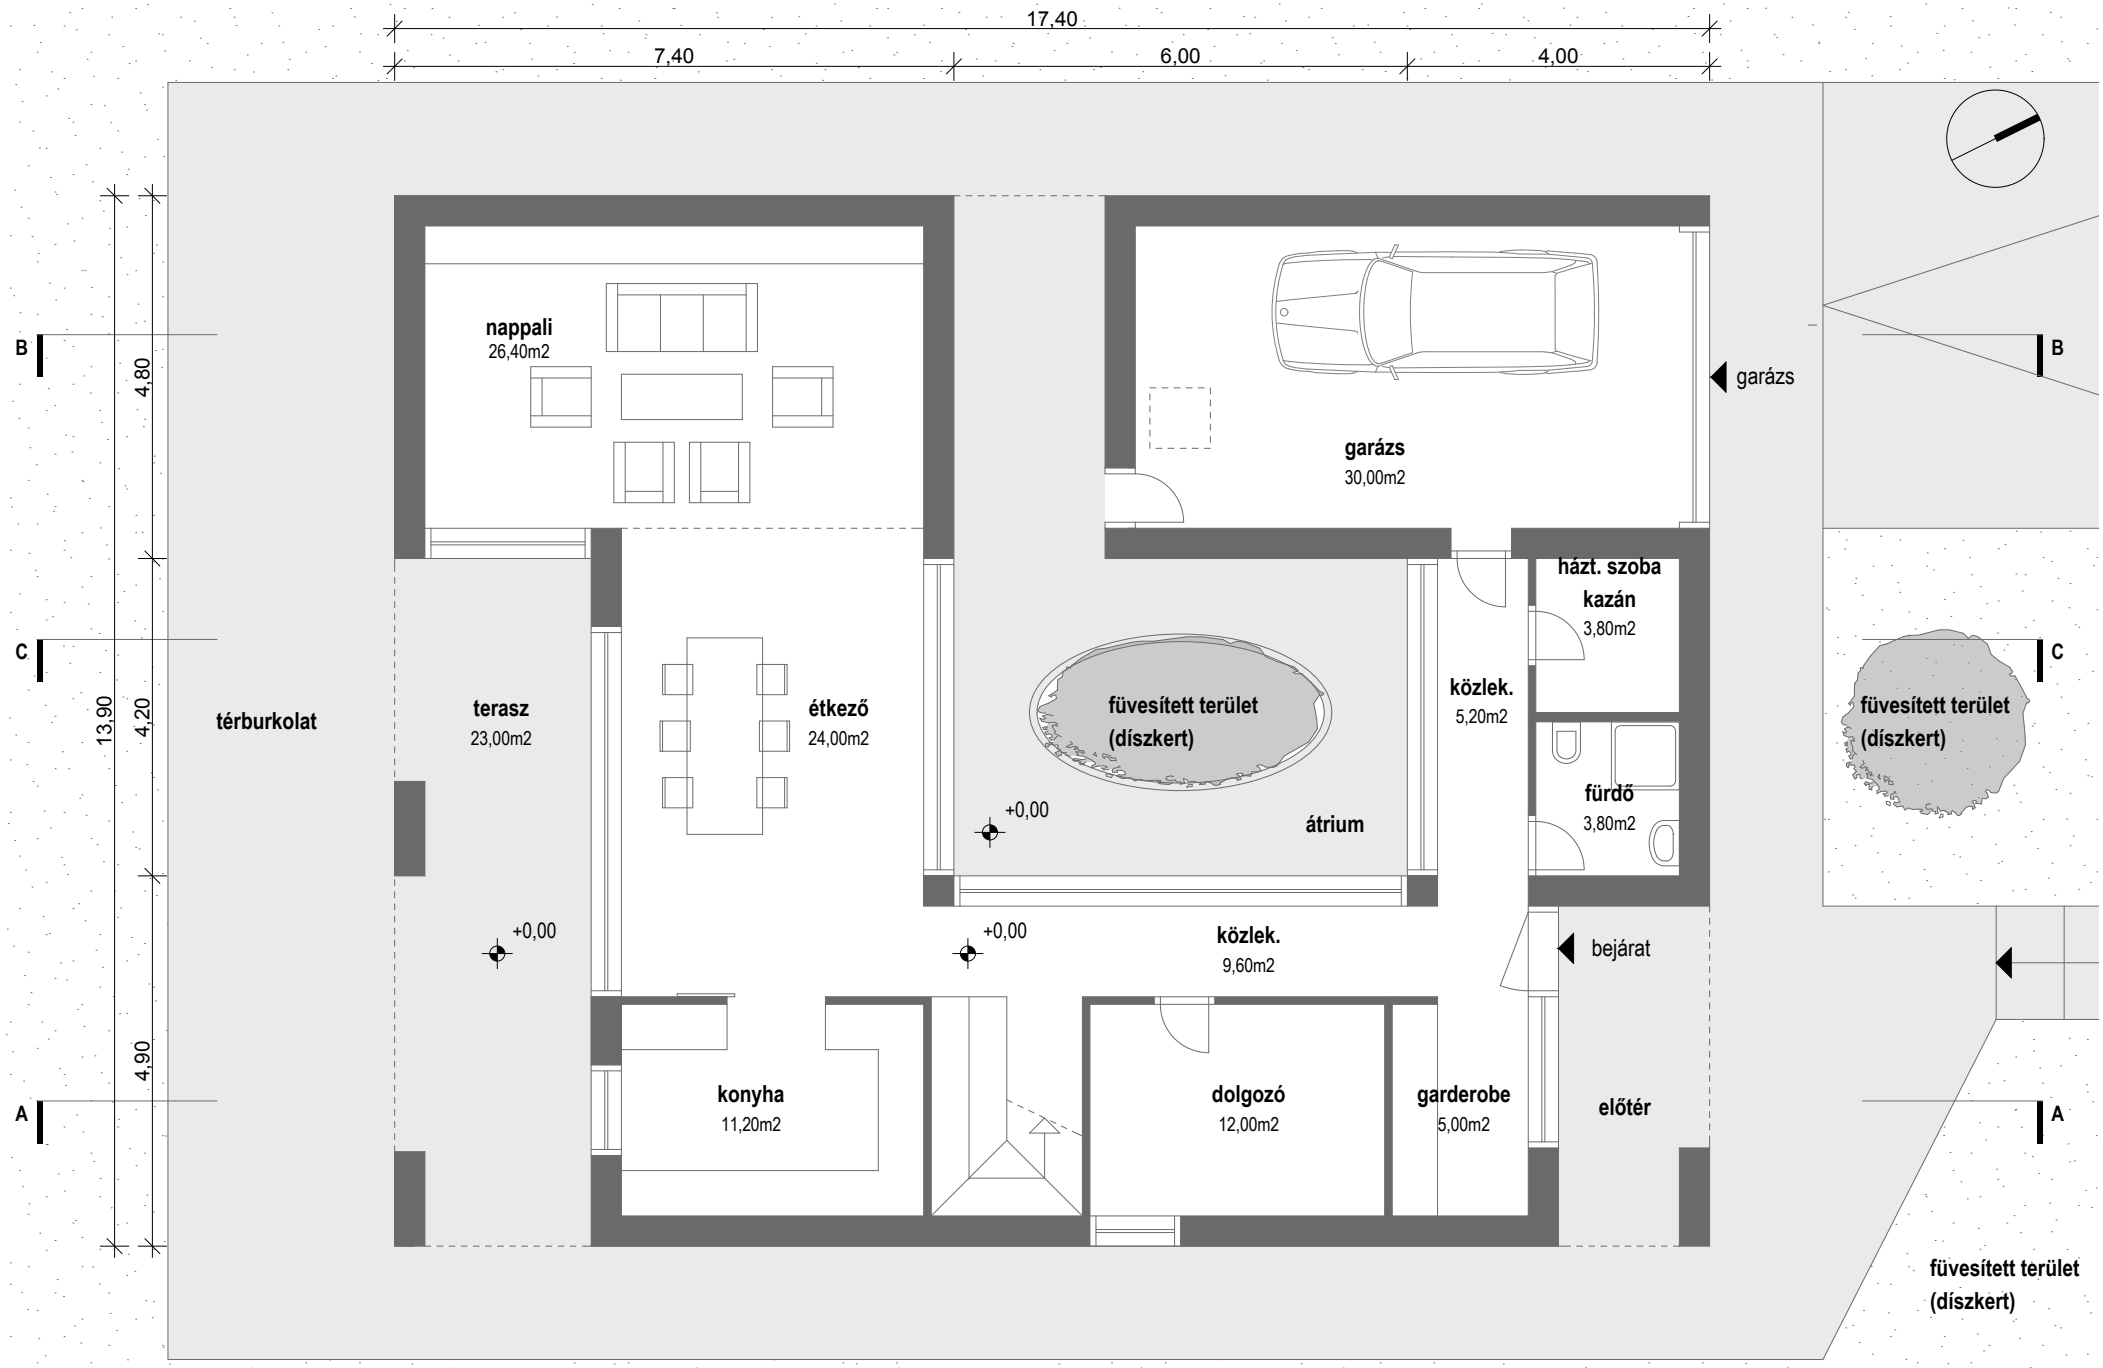
17,40
7,40
6,00
4,00
13,90
4,80
4,20
4,90
A
B
C
térburkolat
terasz
23,00m2
nappali
26,40m2
étkező
24,00m2
konyha
11,20m2
+0,00
+0,00
+0,00
füvesített terület
(díszkert)
átrium
garázs
30,00m2
garázs
házt. szoba
kazán
3,80m2
közlek.
5,20m2
fürdő
3,80m2
közlek.
9,60m2
bejárat
dolgozó
12,00m2
garderobe
5,00m2
előtér
füvesített terület
(díszkert)
füvesített terület
(díszkert)