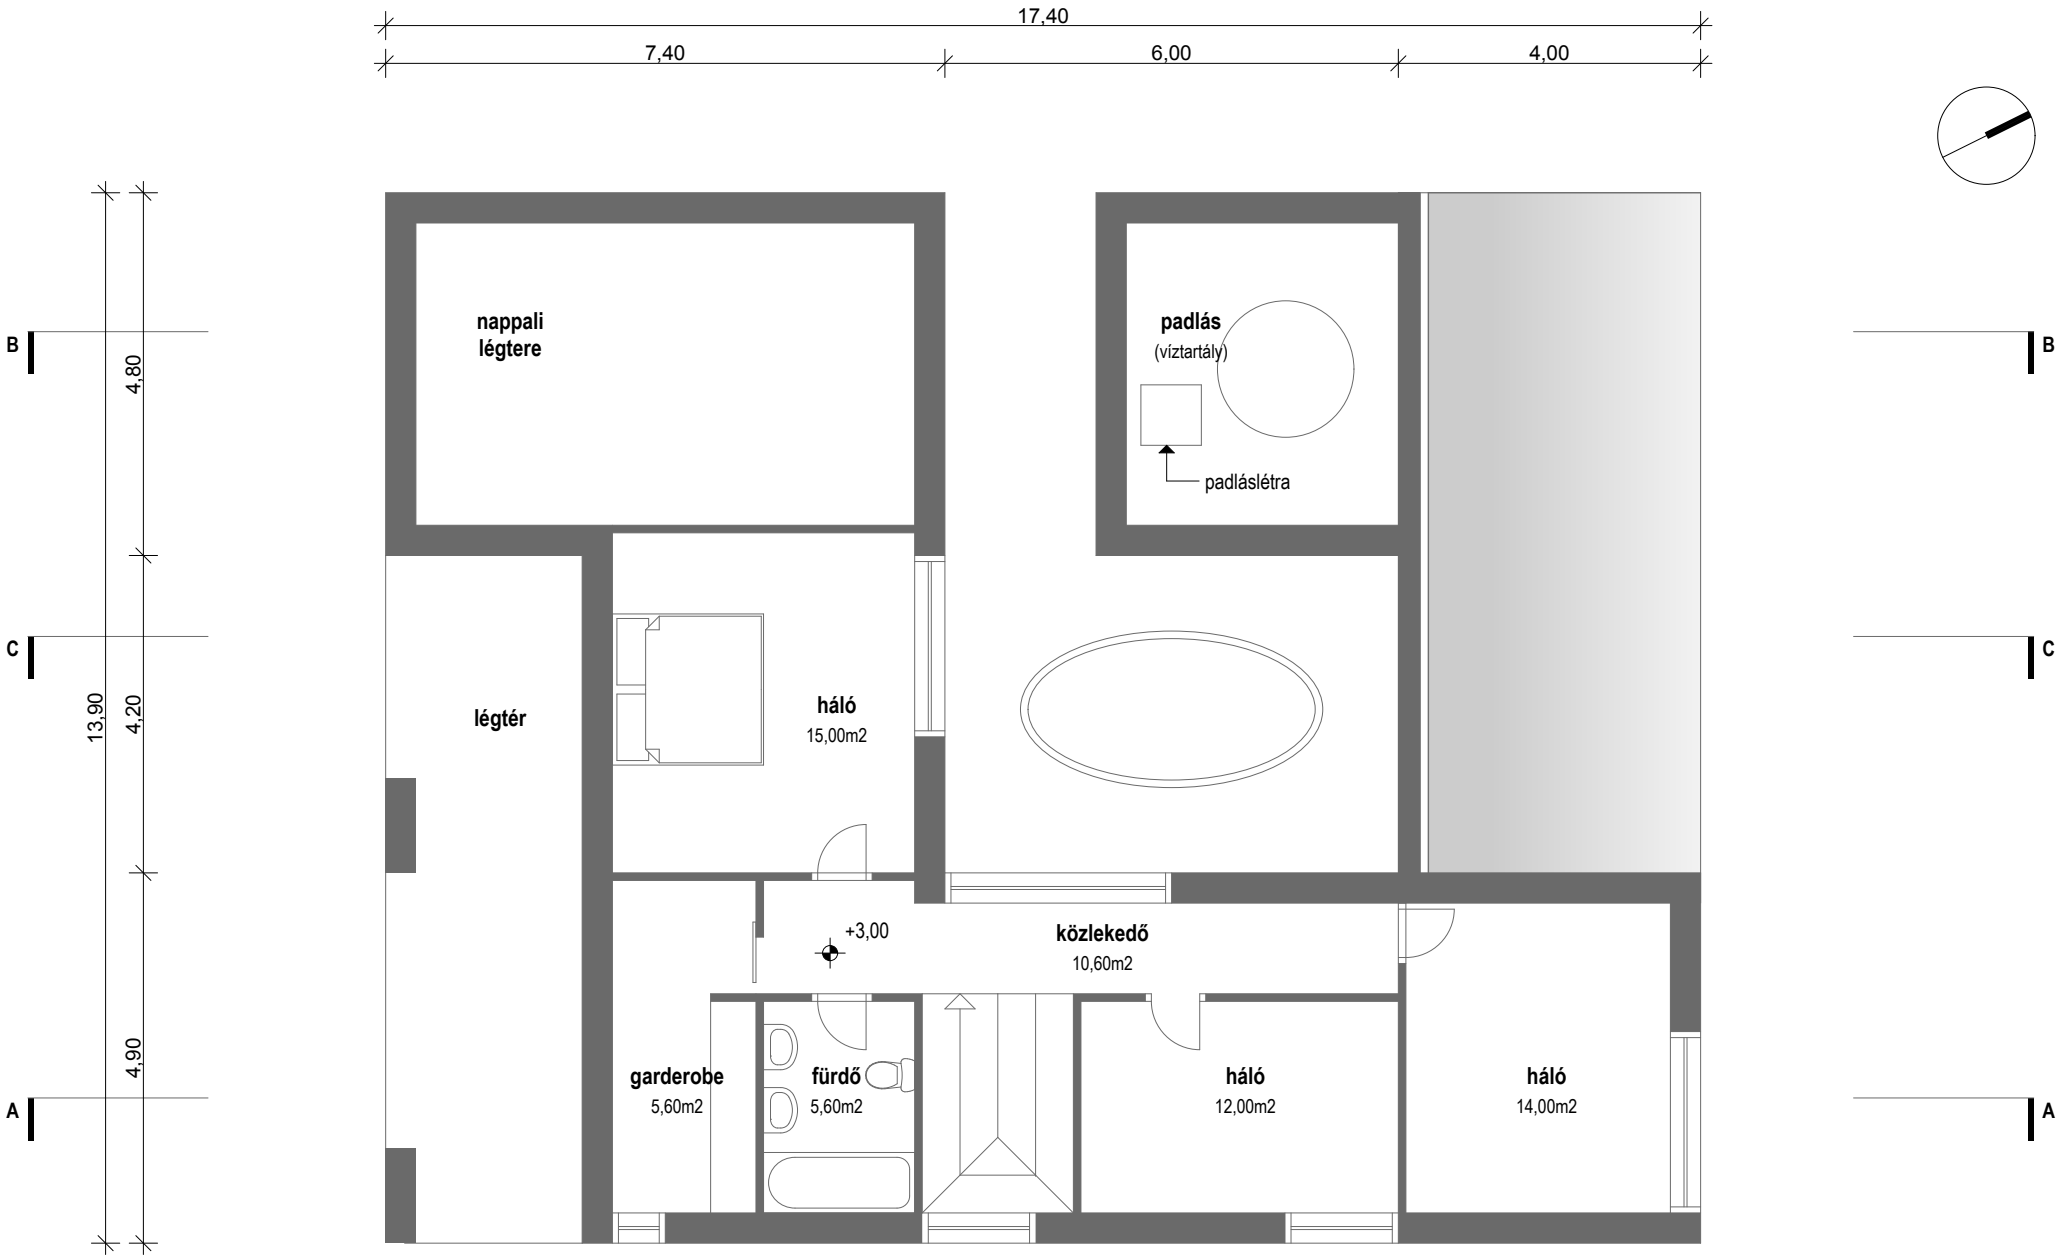
17,40
7,40
6,00
4,00
B
C
A
4,80
4,20
4,90
13,90
nappali
légtere
padlás
(víztartály)
padláslétra
légtér
háló
15,00m2
+3,00
közlekedő
10,60m2
garderobe
5,60m2
fürdő
5,60m2
háló
12,00m2
háló
14,00m2