


4-4 KERESZTMETSZET

M1:200

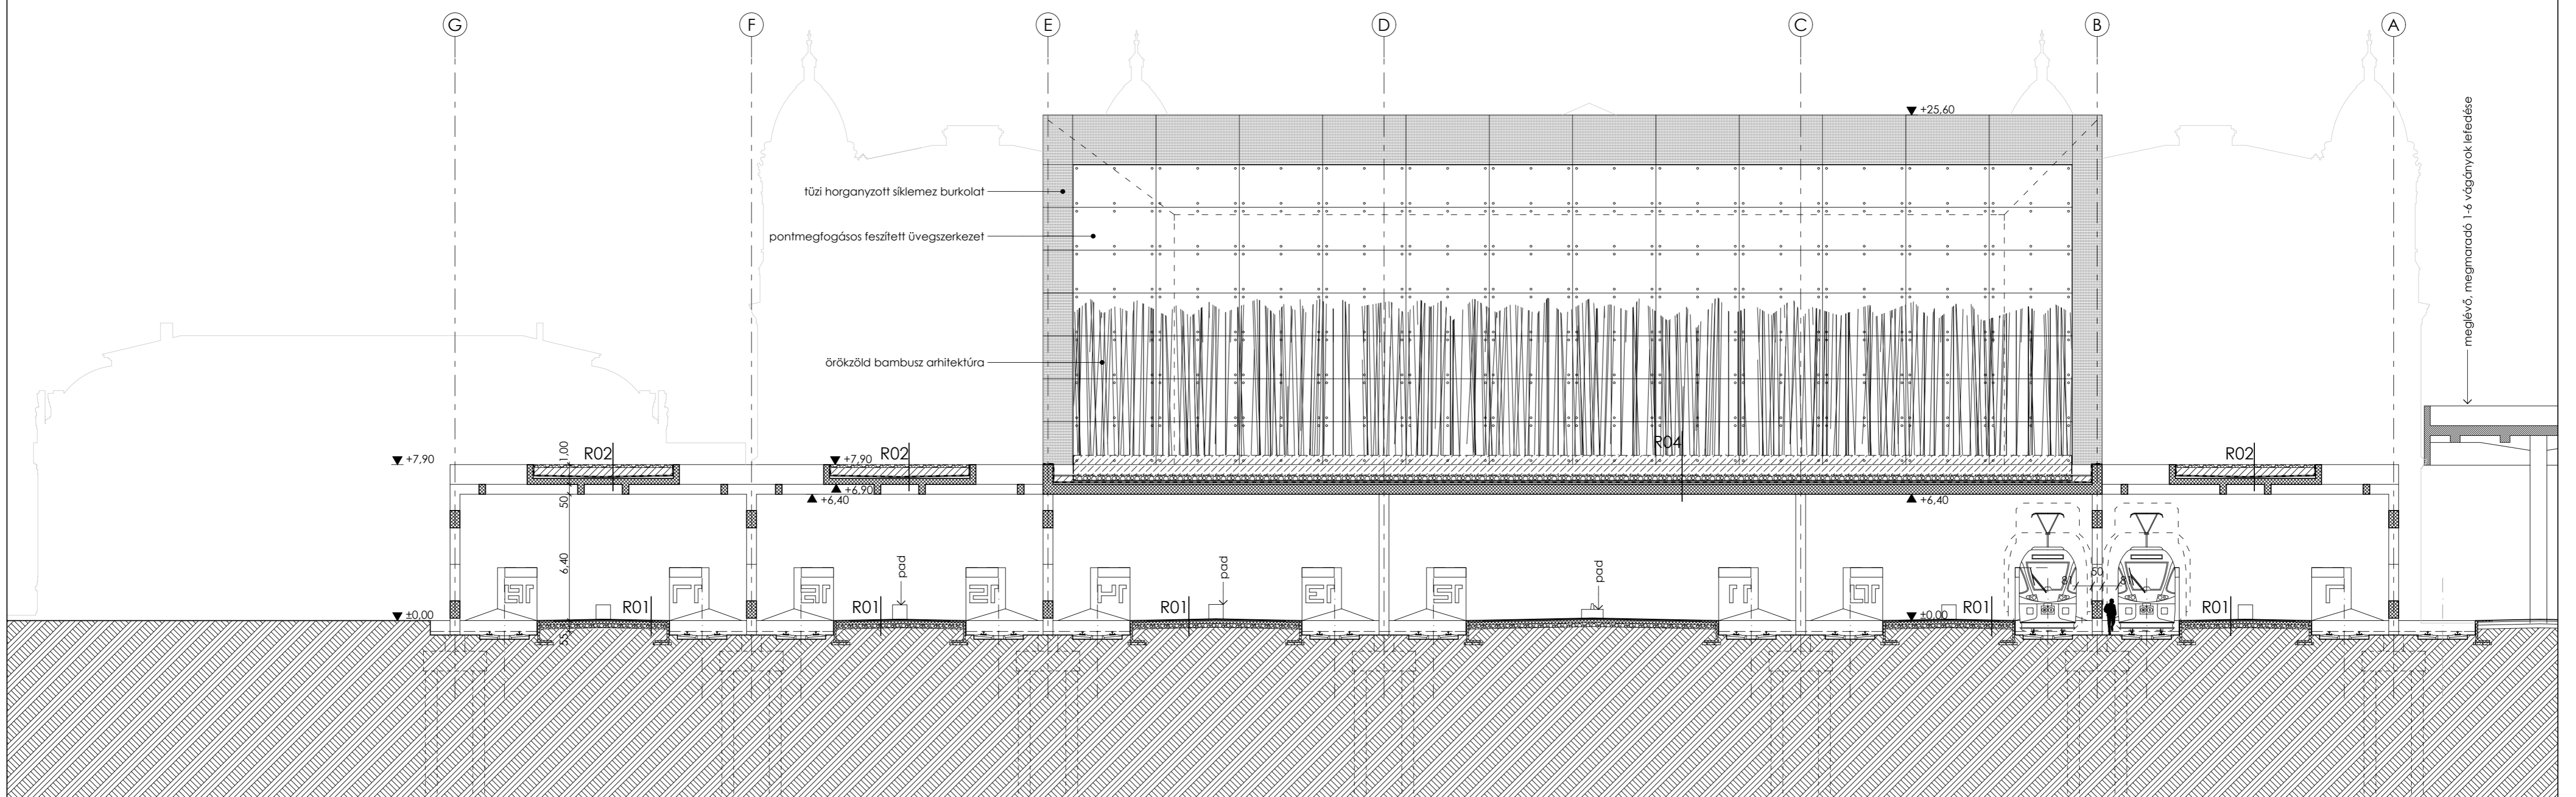

5-5 KERESZTMETSZET

M1:200