


ÉSZAK-NYUGATI HOMLOKZAT

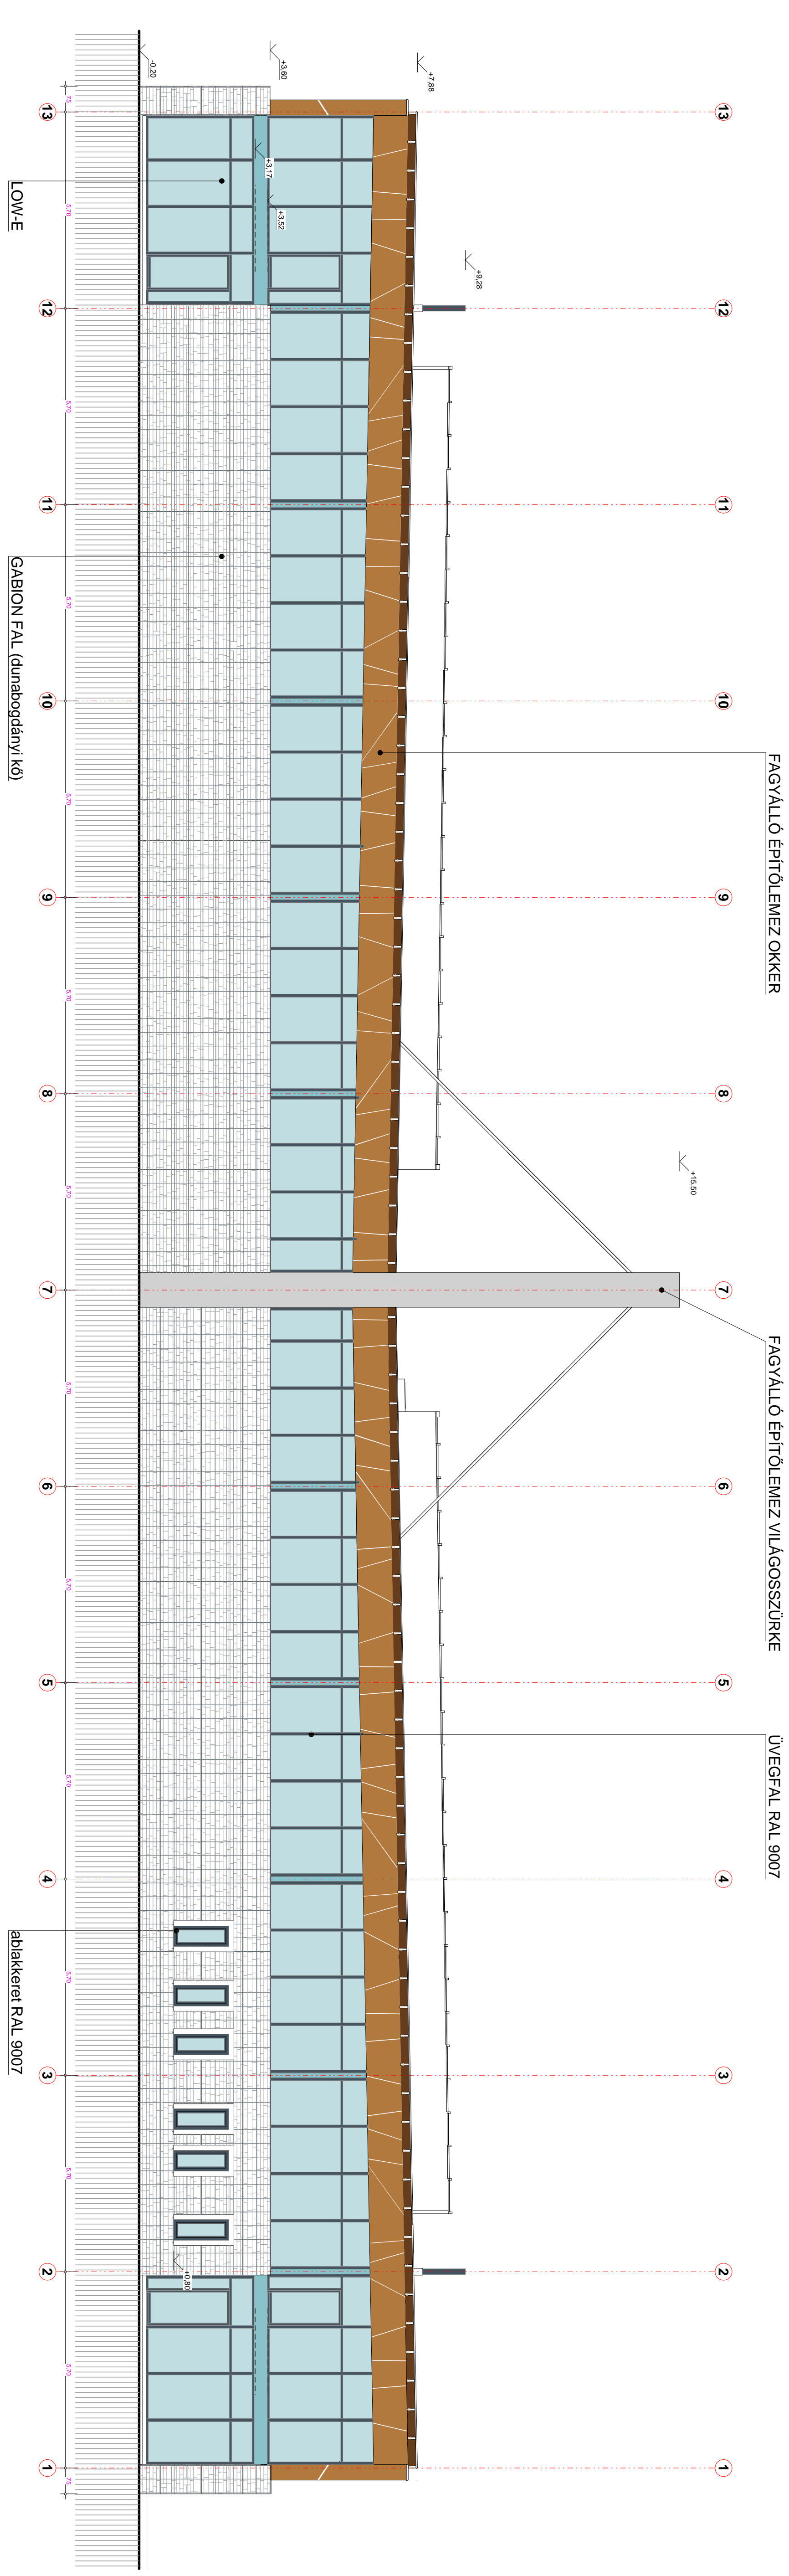

<p>TERNŐHELY ÉPÍTÉSZKFT. 2020. DUNAÚJVÁROSI VASÚDÚT 201. 14. em. 1118 Budapest, XI. Cserna utca 21. Tel: (06) 301-1720 E-mail: ict@ternohely.hu</p>		<p>UNICREDIT INGATLANÜZING ZRT. 1016 Budapest, I. Helygalla út 7-13. 1016 Budapest, XI. Cserna utca 21. 1118 Budapest, XI. Cserna utca 21. HRSZ: 2219/202</p>	
<p>PLAVTART Kft. KÖZPONT ÉS NAGYKERESKEDES 2045 TUDÓBÁNYI HRSZ: 2219/202</p>		<p>2008. december E-4/3</p>	
<p>Projekt: ÉSZAK-NYUGATI HOMLOKZAT</p>	<p>Ábratípus: ÉSZAK-NYUGATI HOMLOKZAT</p>	<p>Ábratípus: ÉSZAK-NYUGATI HOMLOKZAT</p>	<p>Ábratípus: ÉSZAK-NYUGATI HOMLOKZAT</p>
<p>Méret: 1 : 100</p>	<p>Méret: 1 : 100</p>	<p>Méret: 1 : 100</p>	<p>Méret: 1 : 100</p>
<p>Értékelés: engedélyezési</p>	<p>Értékelés: engedélyezési</p>	<p>Értékelés: engedélyezési</p>	<p>Értékelés: engedélyezési</p>