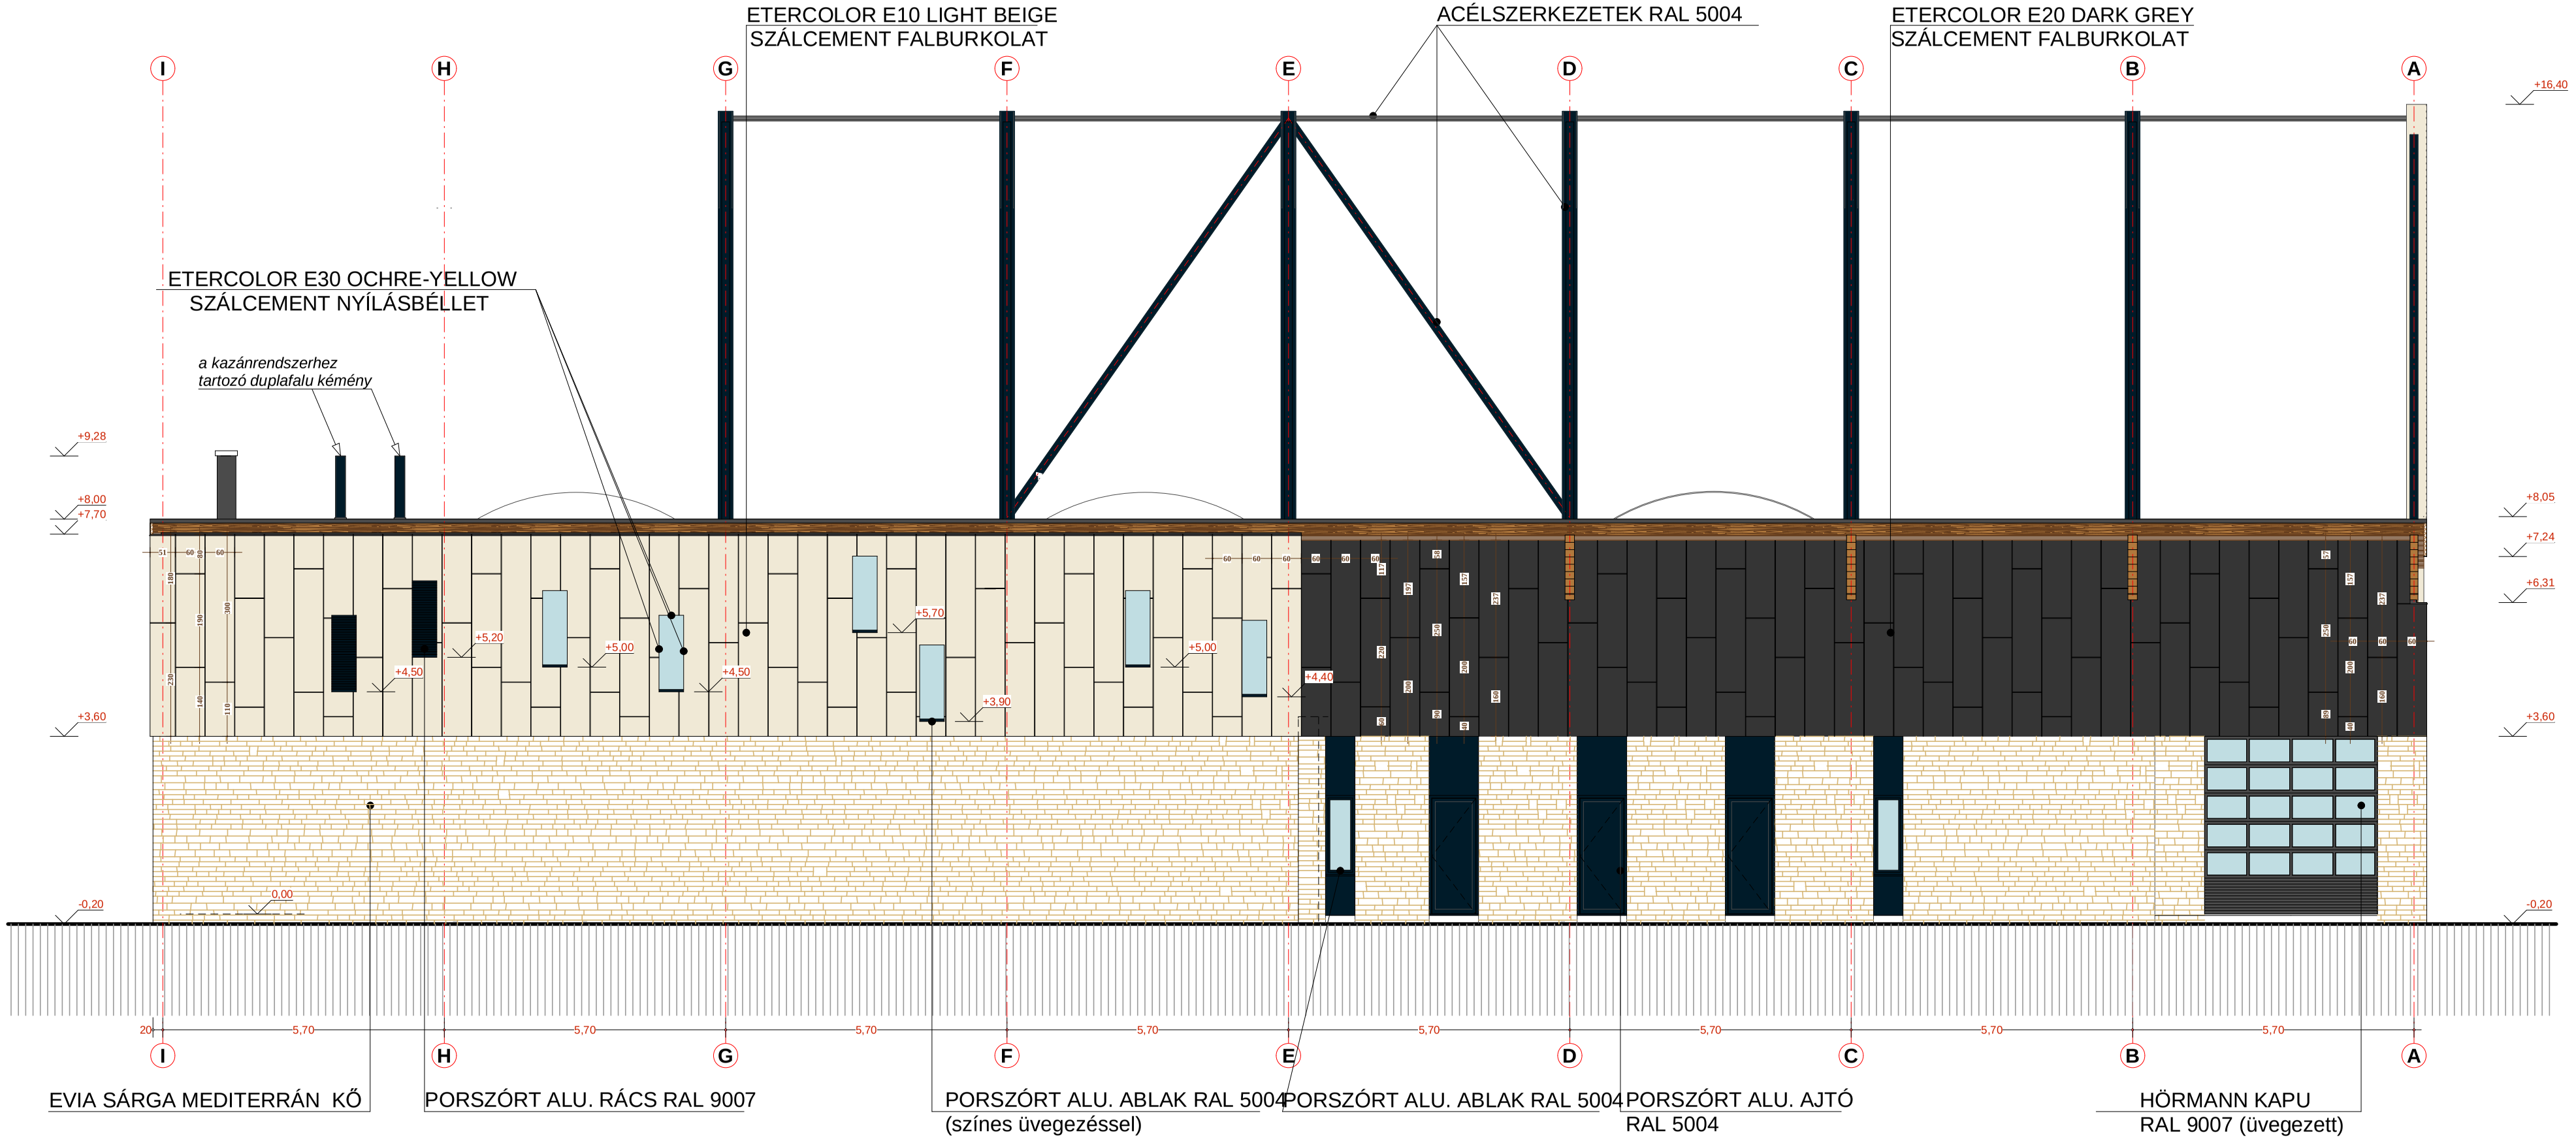

TÉRMŰHELY ÉPÍTÉSZ KFT 2400 DUNAÚJVÁROS VASMŰ ÚT 39. II. em. Tel: (25) 501-730 Fax: (25) 501-720 E-mail: rombi@vnet.hu	építési: **UNICREDIT INGATLANLÍZING ZRT.** 1016 Budapest, I. Hegyalja út 7-13.	dátum: 2009.11.	rajzszám: É-4/2
	a munka megnevezése: **PLANTART Kft.** 1118 Budapest, XI. Otthon utca 21. KÖZPONT ÉS NAGYKERESKEDÉS 2045 Törökbálint HRSZ: 3219/38	ügyvezető: **Rombauer Gábor** építész: **Rombauer Gábor É-07-0014** gépész: **Ohnai András G-045-3050** k.ép.mér: **Szelke Géza V2-T-06-0002**	munkaszám: T09.102 elektromos: **Kiss Vilmos V-1/E7-0969** statikus: **Szabó Ivett TT-07-0047** t.tervező: **Bukó Katalin**
	a rajz tartalma: DÉLNYUGATI HOMLOKZAT	lépték: 1 : 100	tervfázis: módosított engedélyezési