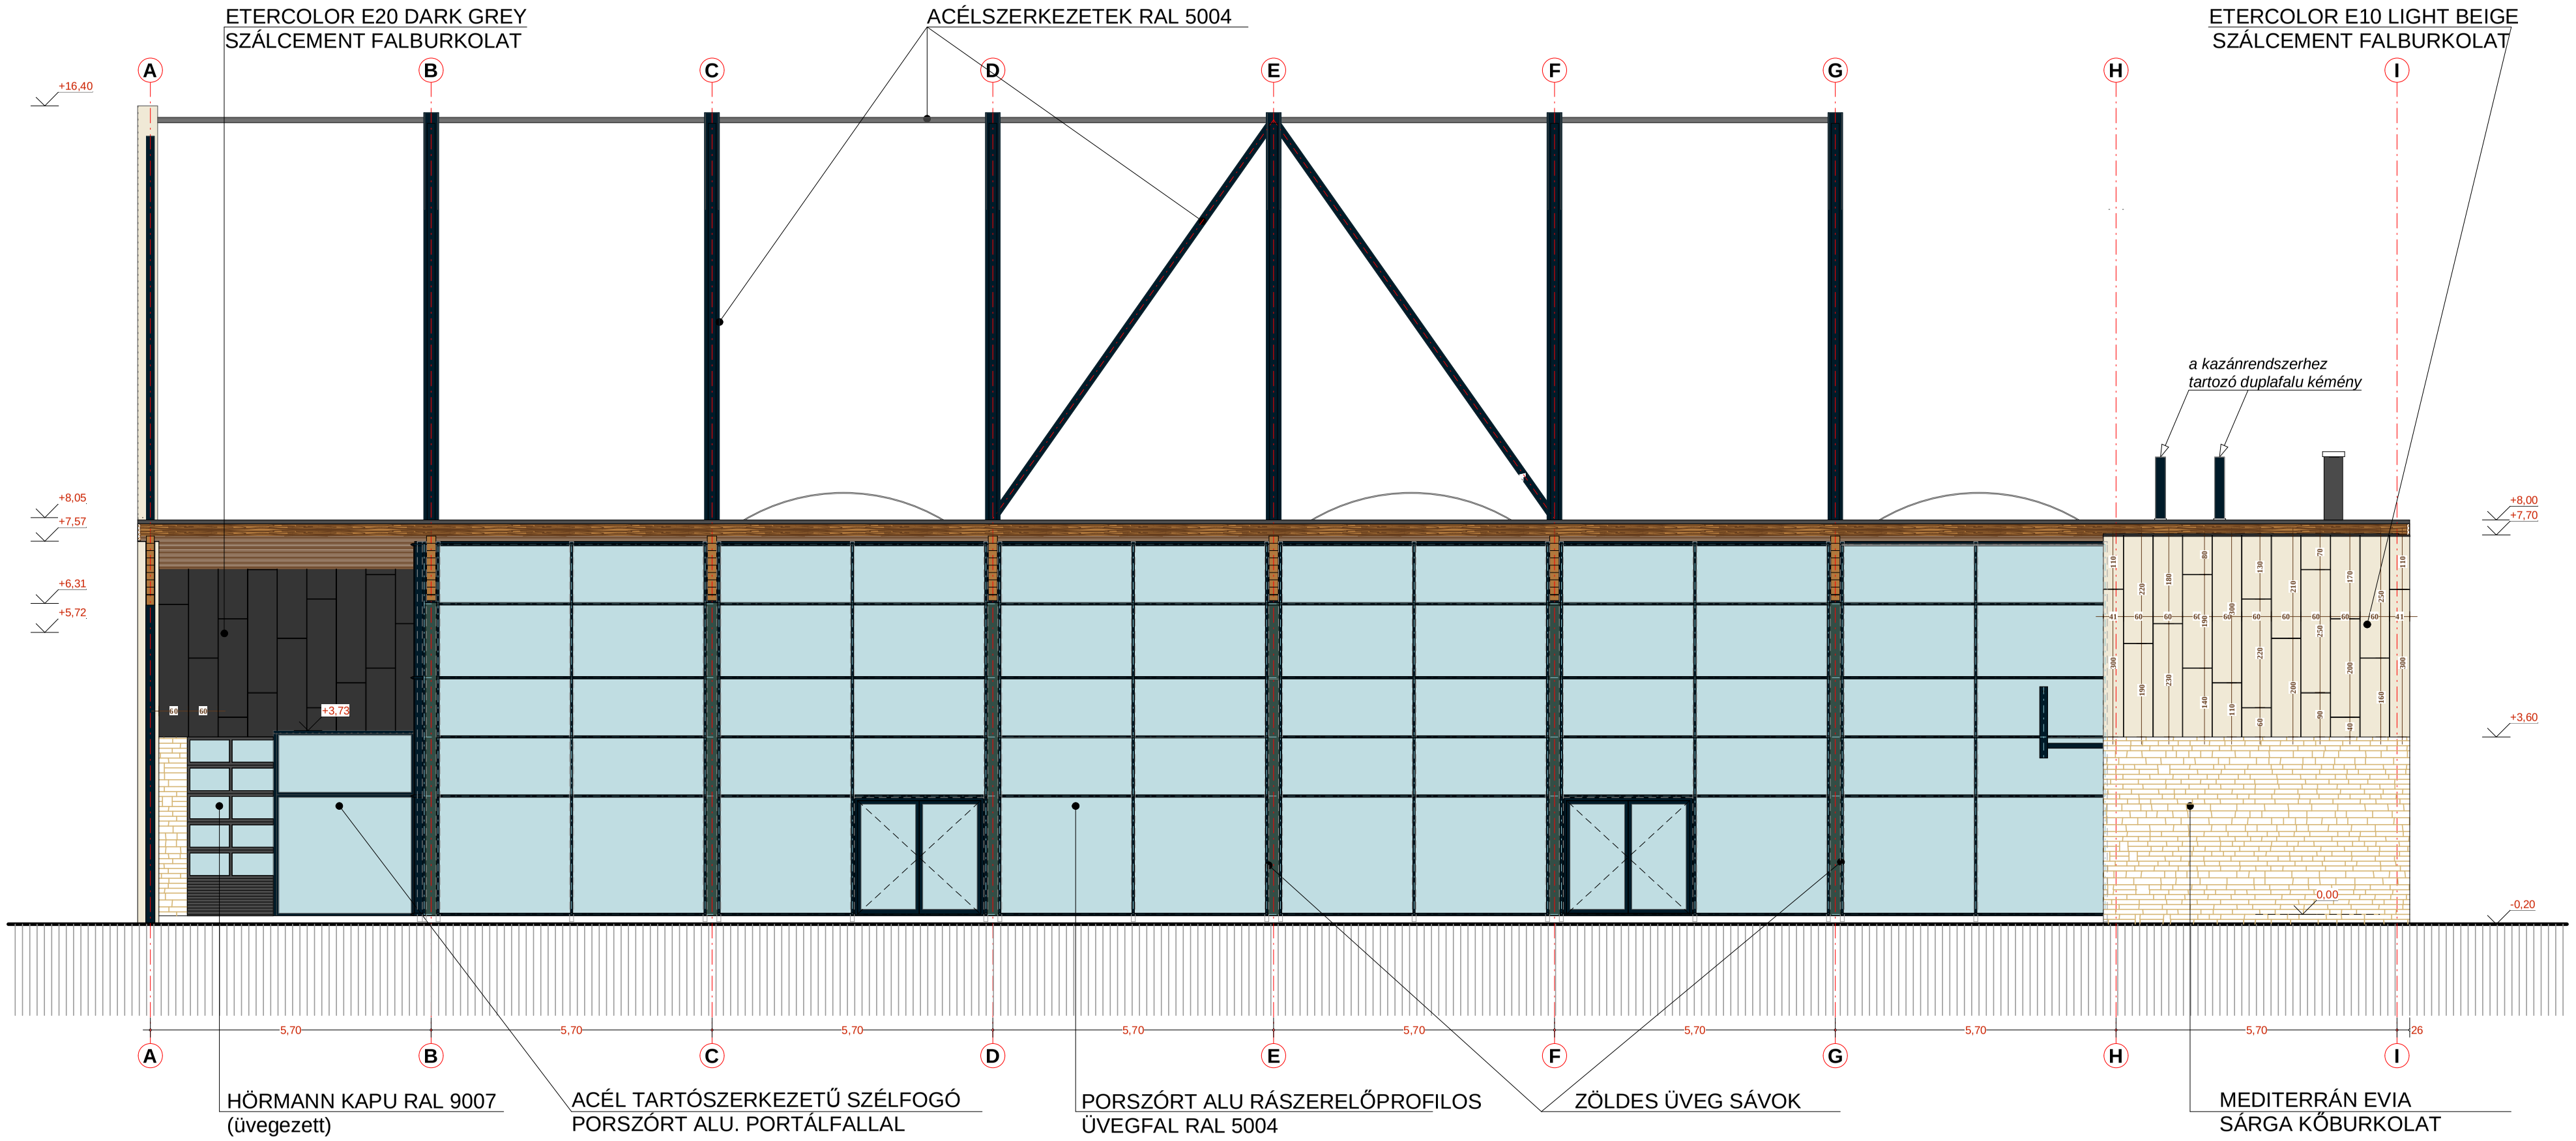

TÉRMŰHELY ÉPÍTÉSZ KFT 2400 DUNAÚJVÁROS VASMŰ ÚT 39. II. em. Tel: (25) 501-730 Fax: (25) 501-720 E-mail: rombi@vnet.hu	építető: **UNICREDIT INGATLANLÍZING ZRT.** 1016 Budapest, I. Hegyalja út 7-13.	dátum: 2009.11.	rajzszám: É-4/4
	a munka megnevezése: **PLANTART Kft.** 1118 Budapest, XI. Otthon utca 21. KÖZPONT ÉS NAGYKERESKEDÉS 2045 Törökbálint HRSZ: 3219/38	ügyvezető: **Rombauer Gábor**	munkaszám: T09.102
		építész: **Rombauer Gábor** É-07-0034	elektromos: **Kiss Vilmos** V-1/07-0669
		gépész: **Ottrai András** G-1/01-3952	statikus: **Szabó Imre** TT-07-0667
		kozmó: **Széles Géza** V2-T-06-0062	szerkesztő: **Bolai Katalin**
	a rajz tartalma: ÉSZAKKELETI HOMLOKZAT	lépték: 1 : 100	tervfázis: módosított engedélyezési