

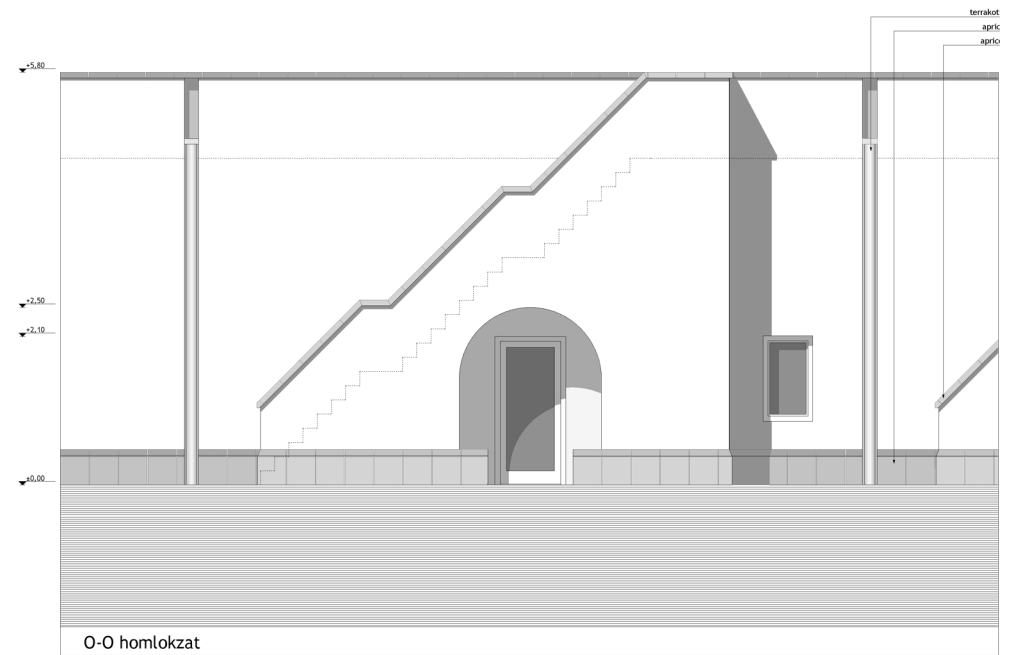


Tetőterasz terve

Homlokzati
részletek
O-O homlokzat
P-P homlokzat

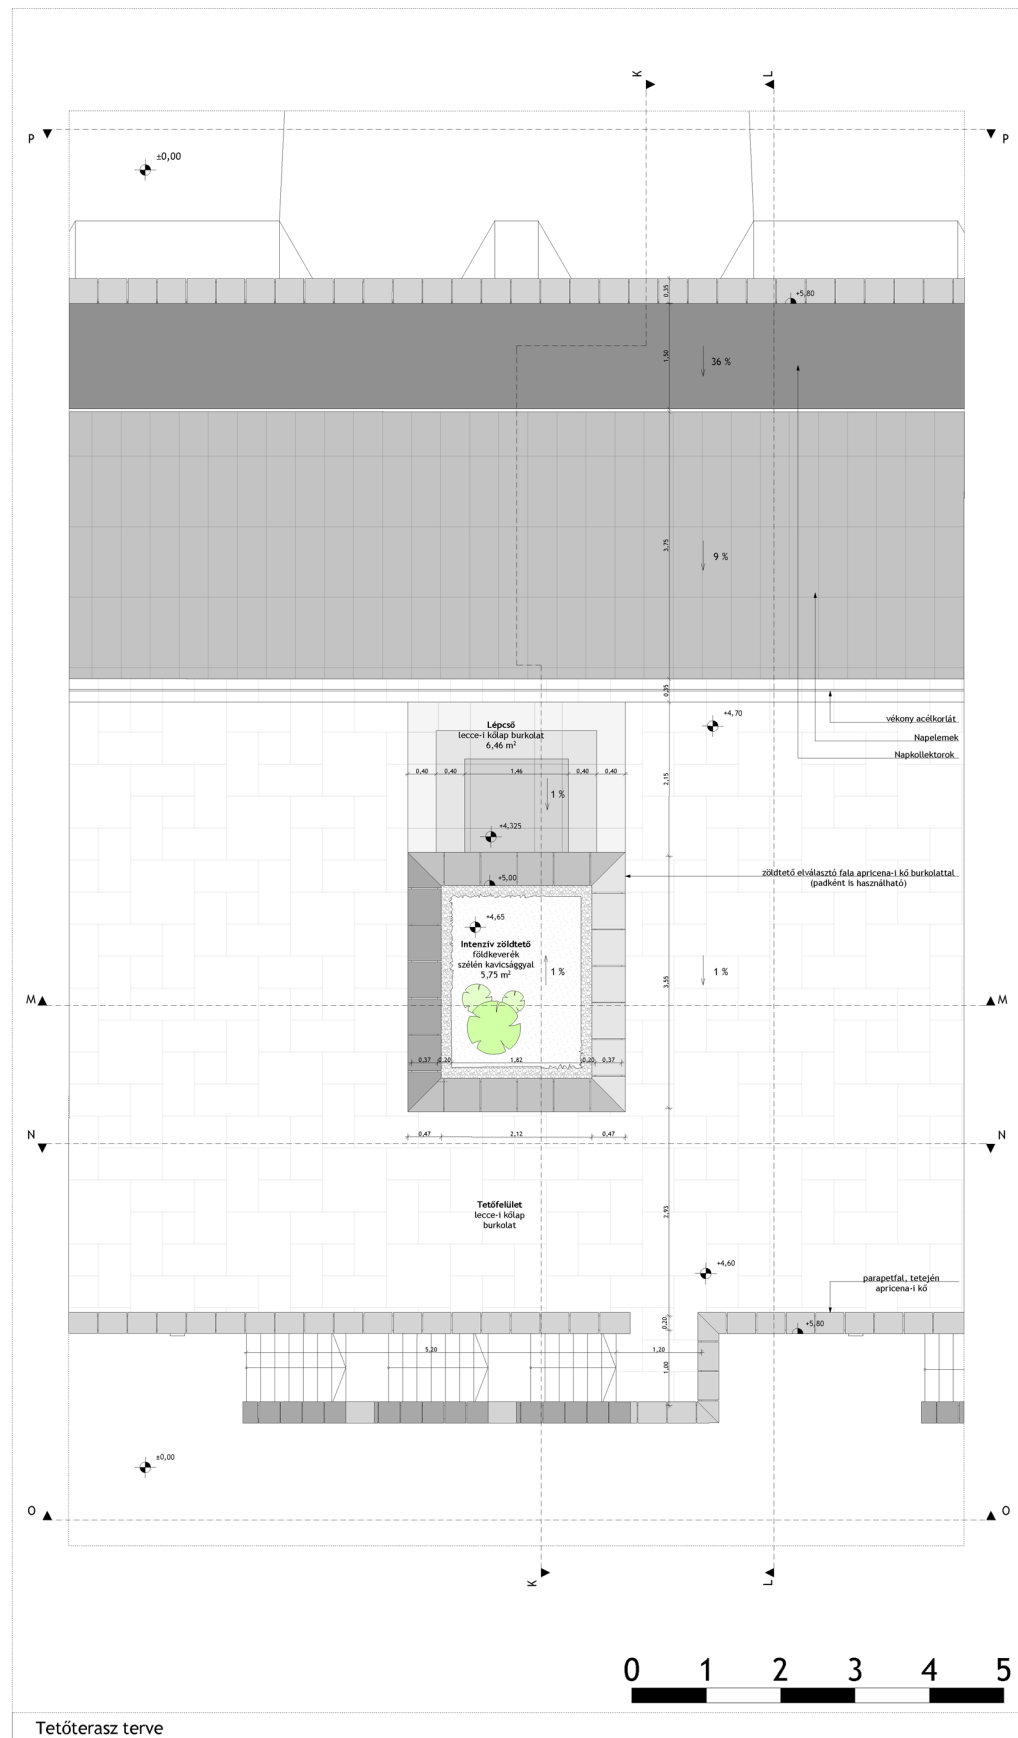

O-O homlokzat

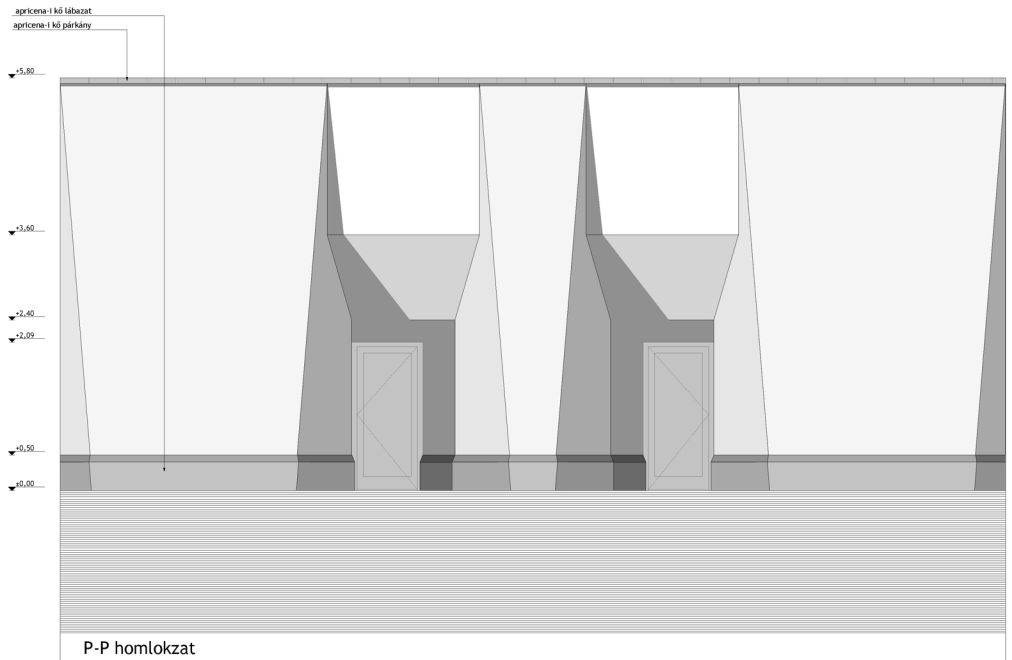

P-P homlokzat