


ROCK  **SULI**

I. és II. Pinceszinti alaprajz

M=1:100


nettó alapterület: 622,14m²

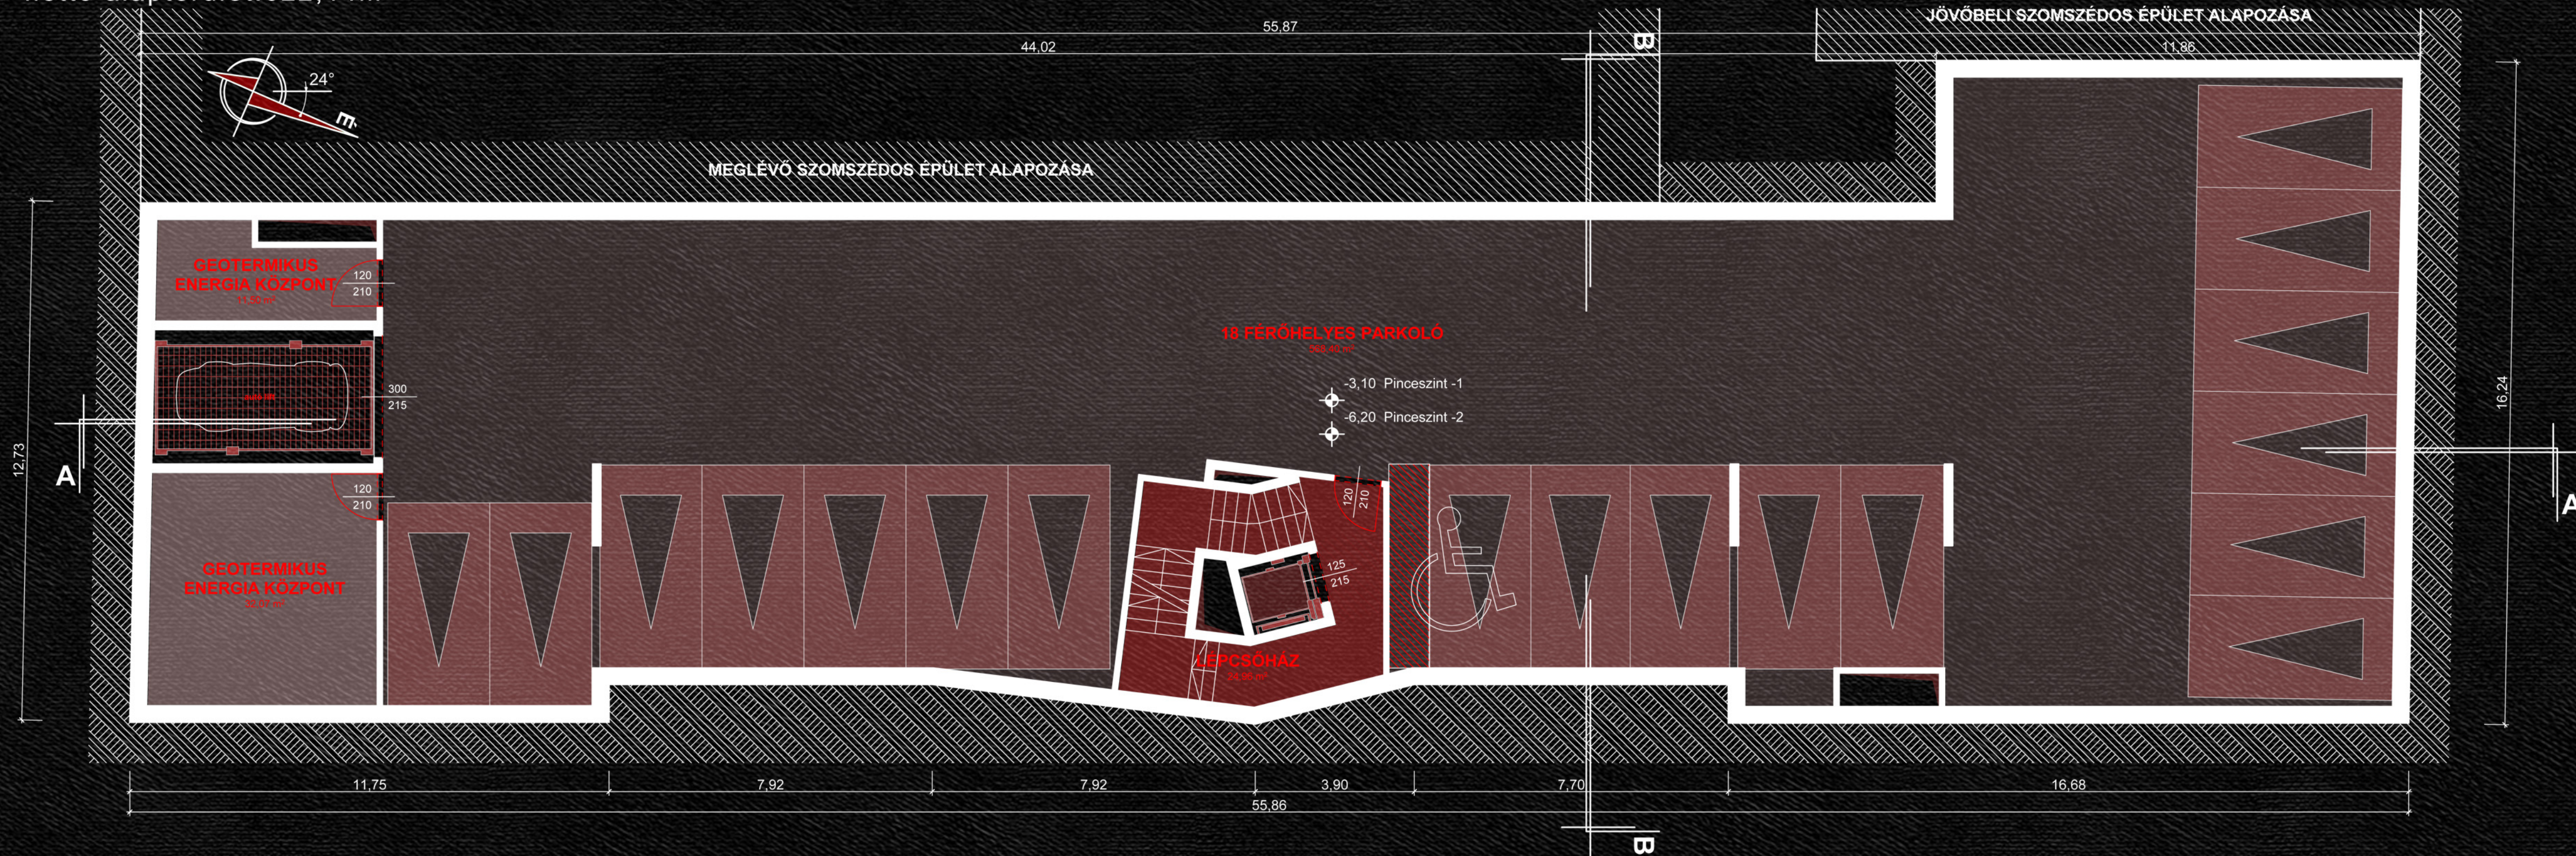

Földszinti alaprajz

M=1:100


nettó alapterület: 550,96m²

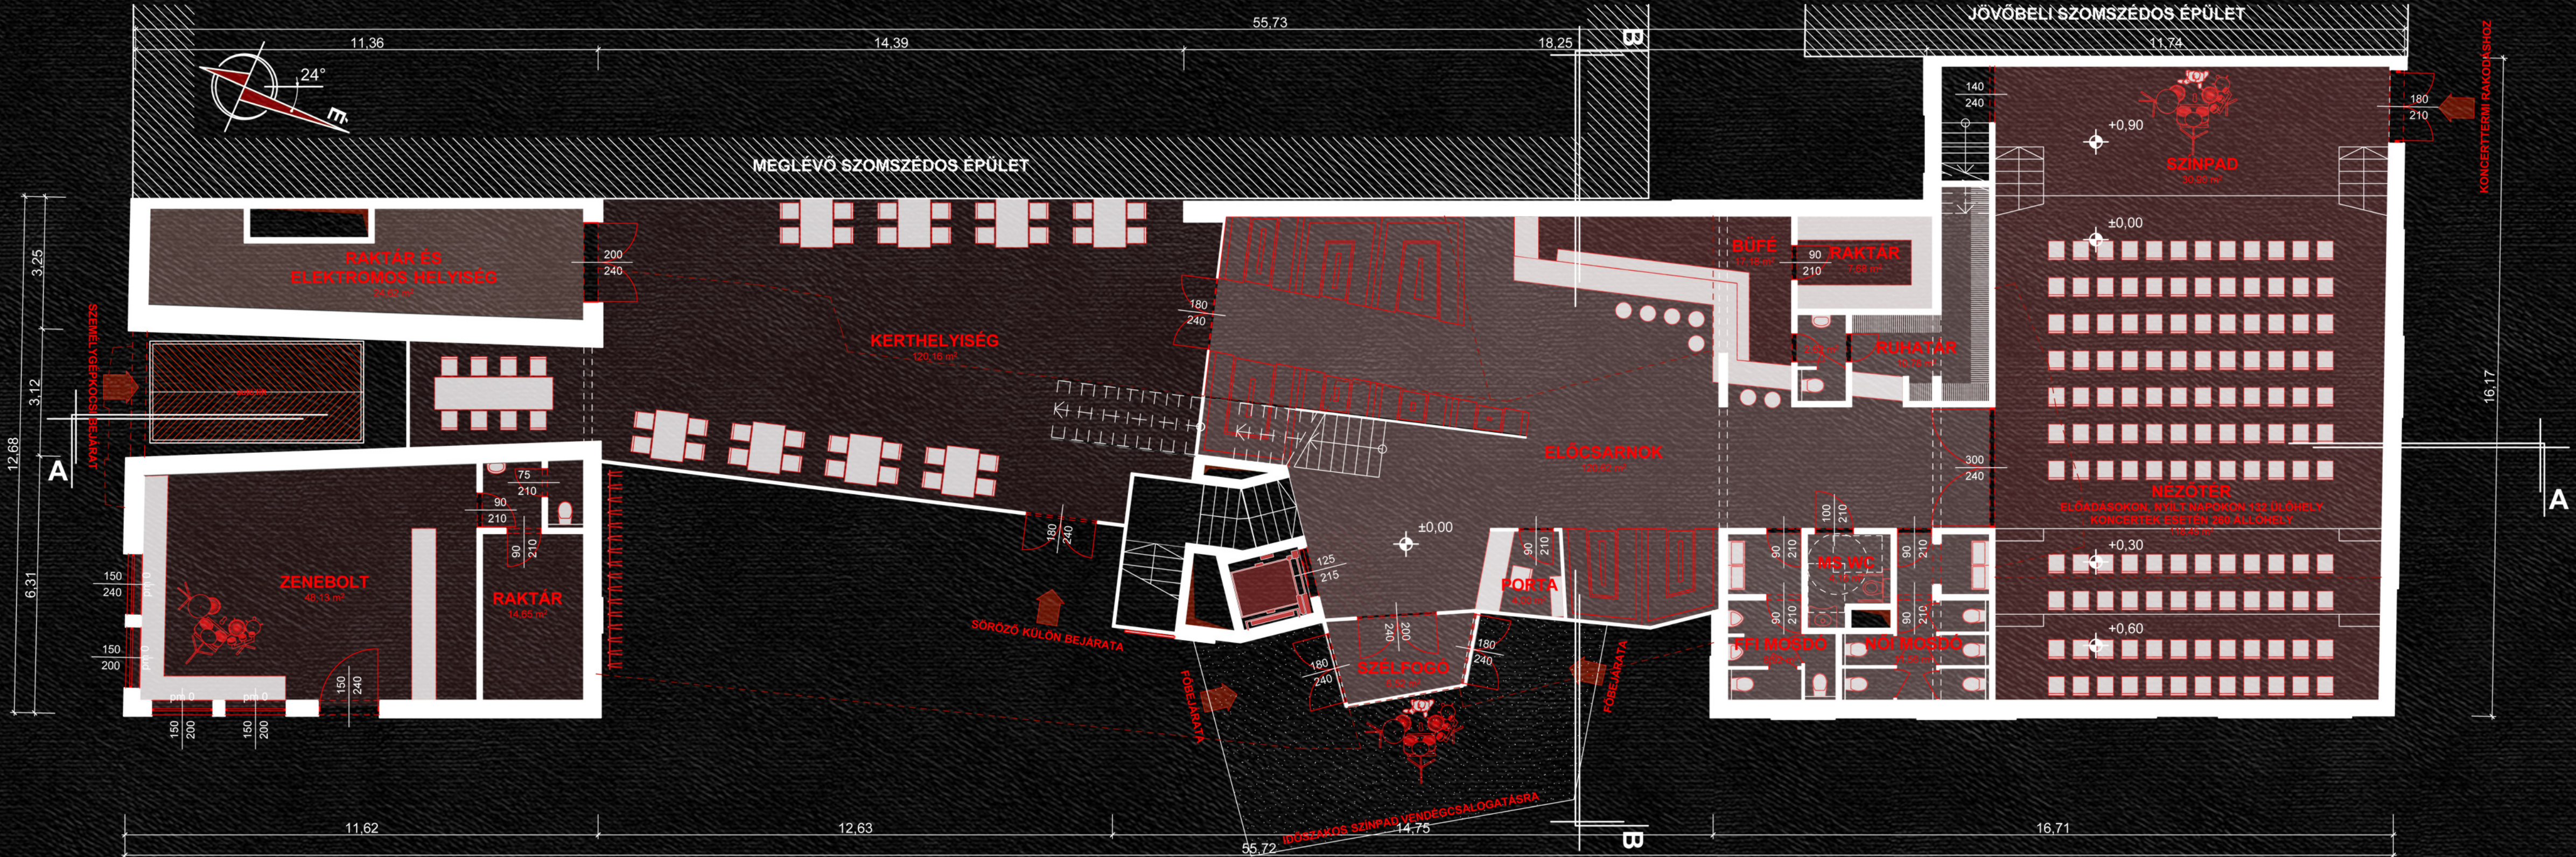


I. Emeleti alaprajz

M=1:100


nettó alapterület: 411,59m²

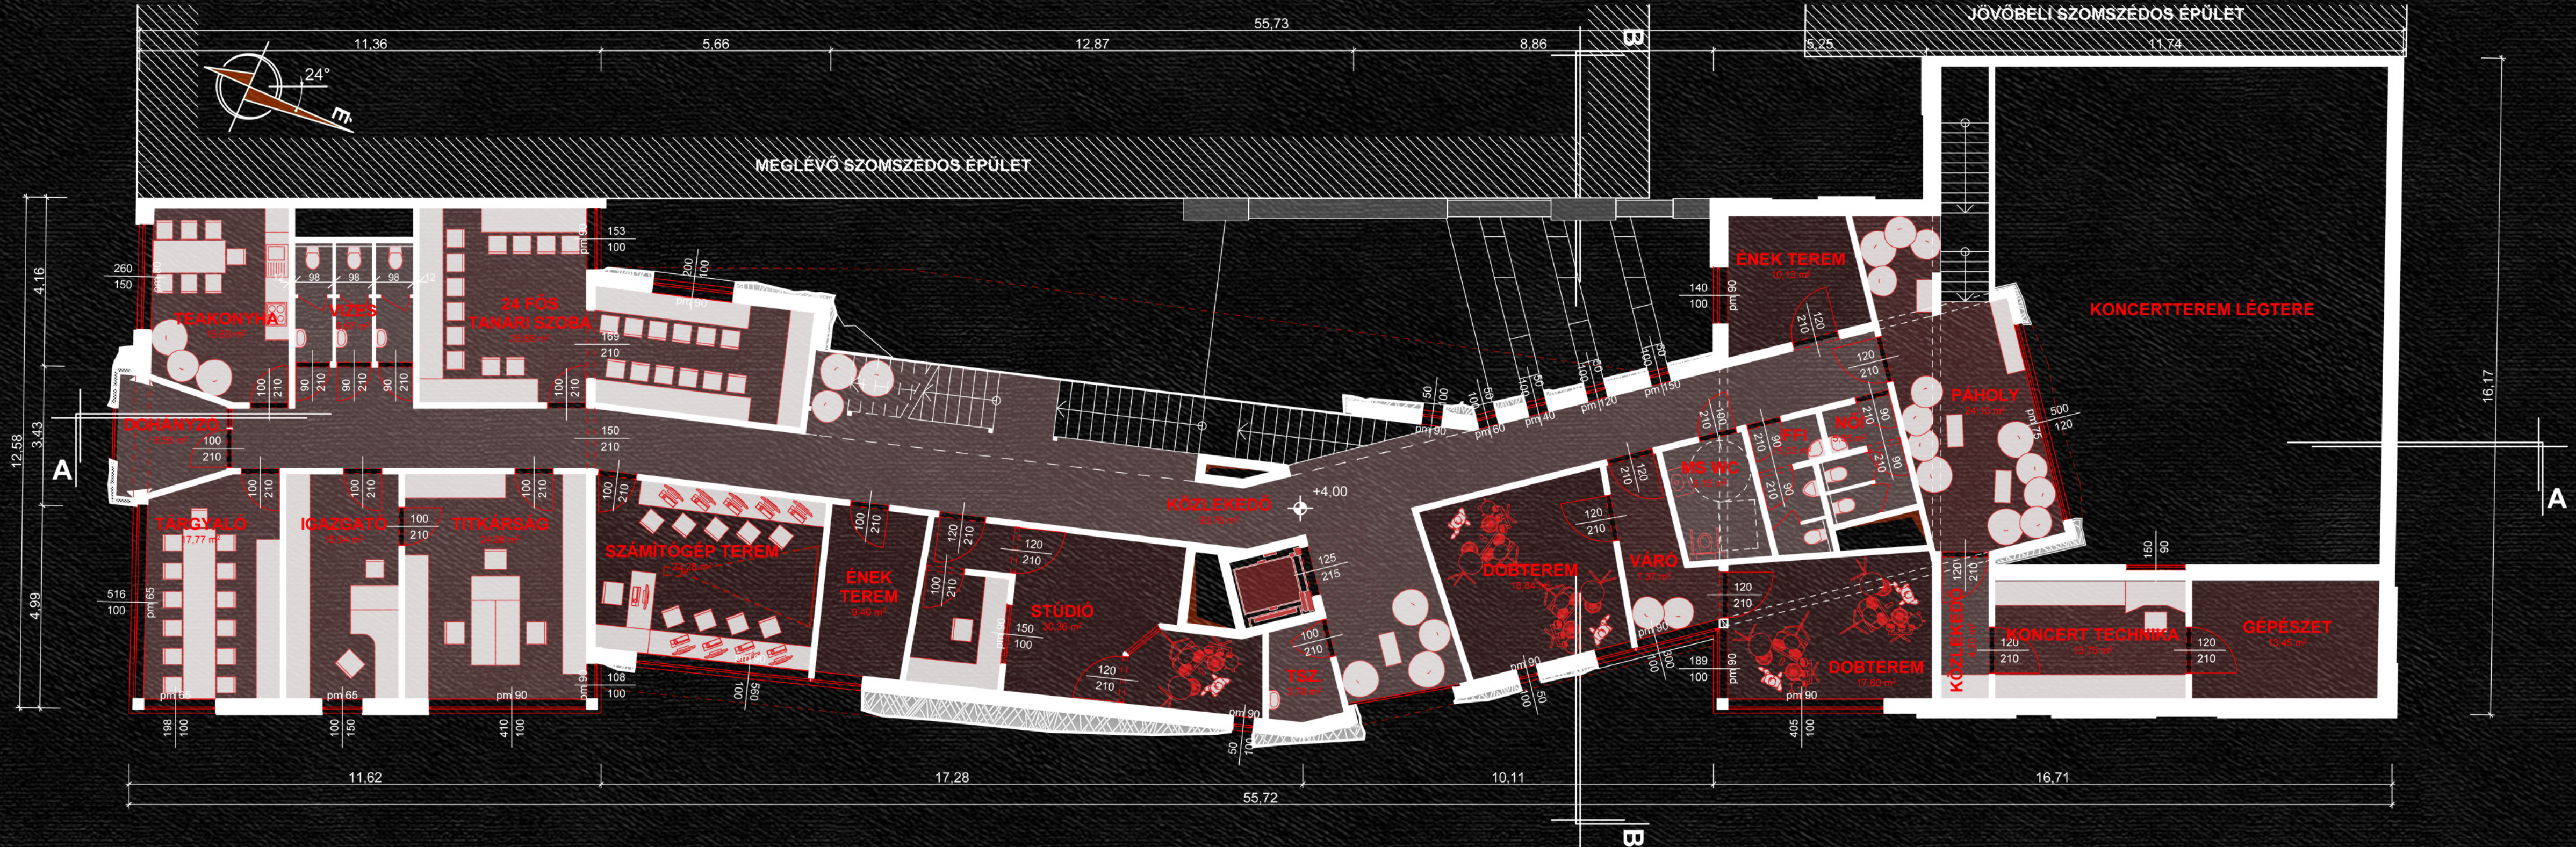

II. Emeleti alaprajz
 M=1:100
 nettó alapterület: 365,44m²

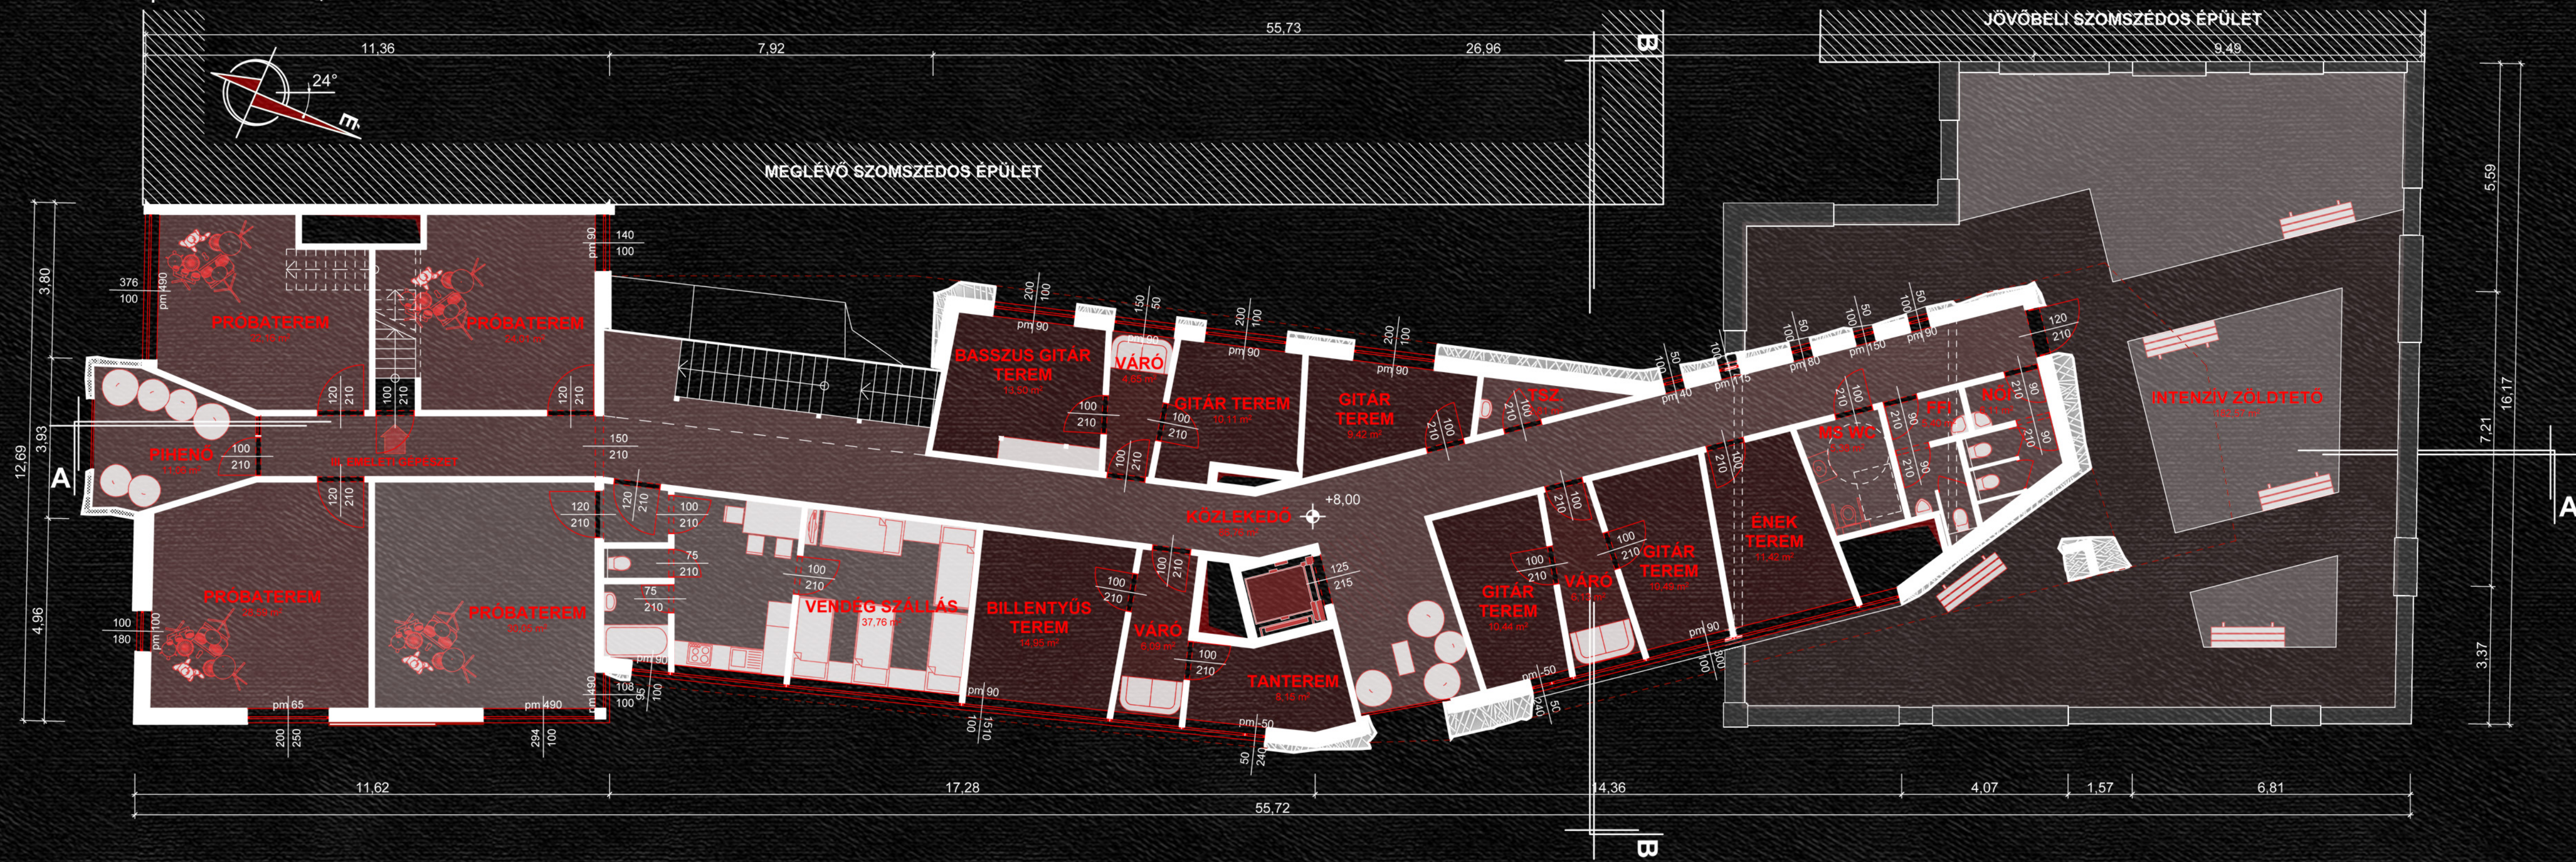

A - A Hosszmetszet
M=1:100

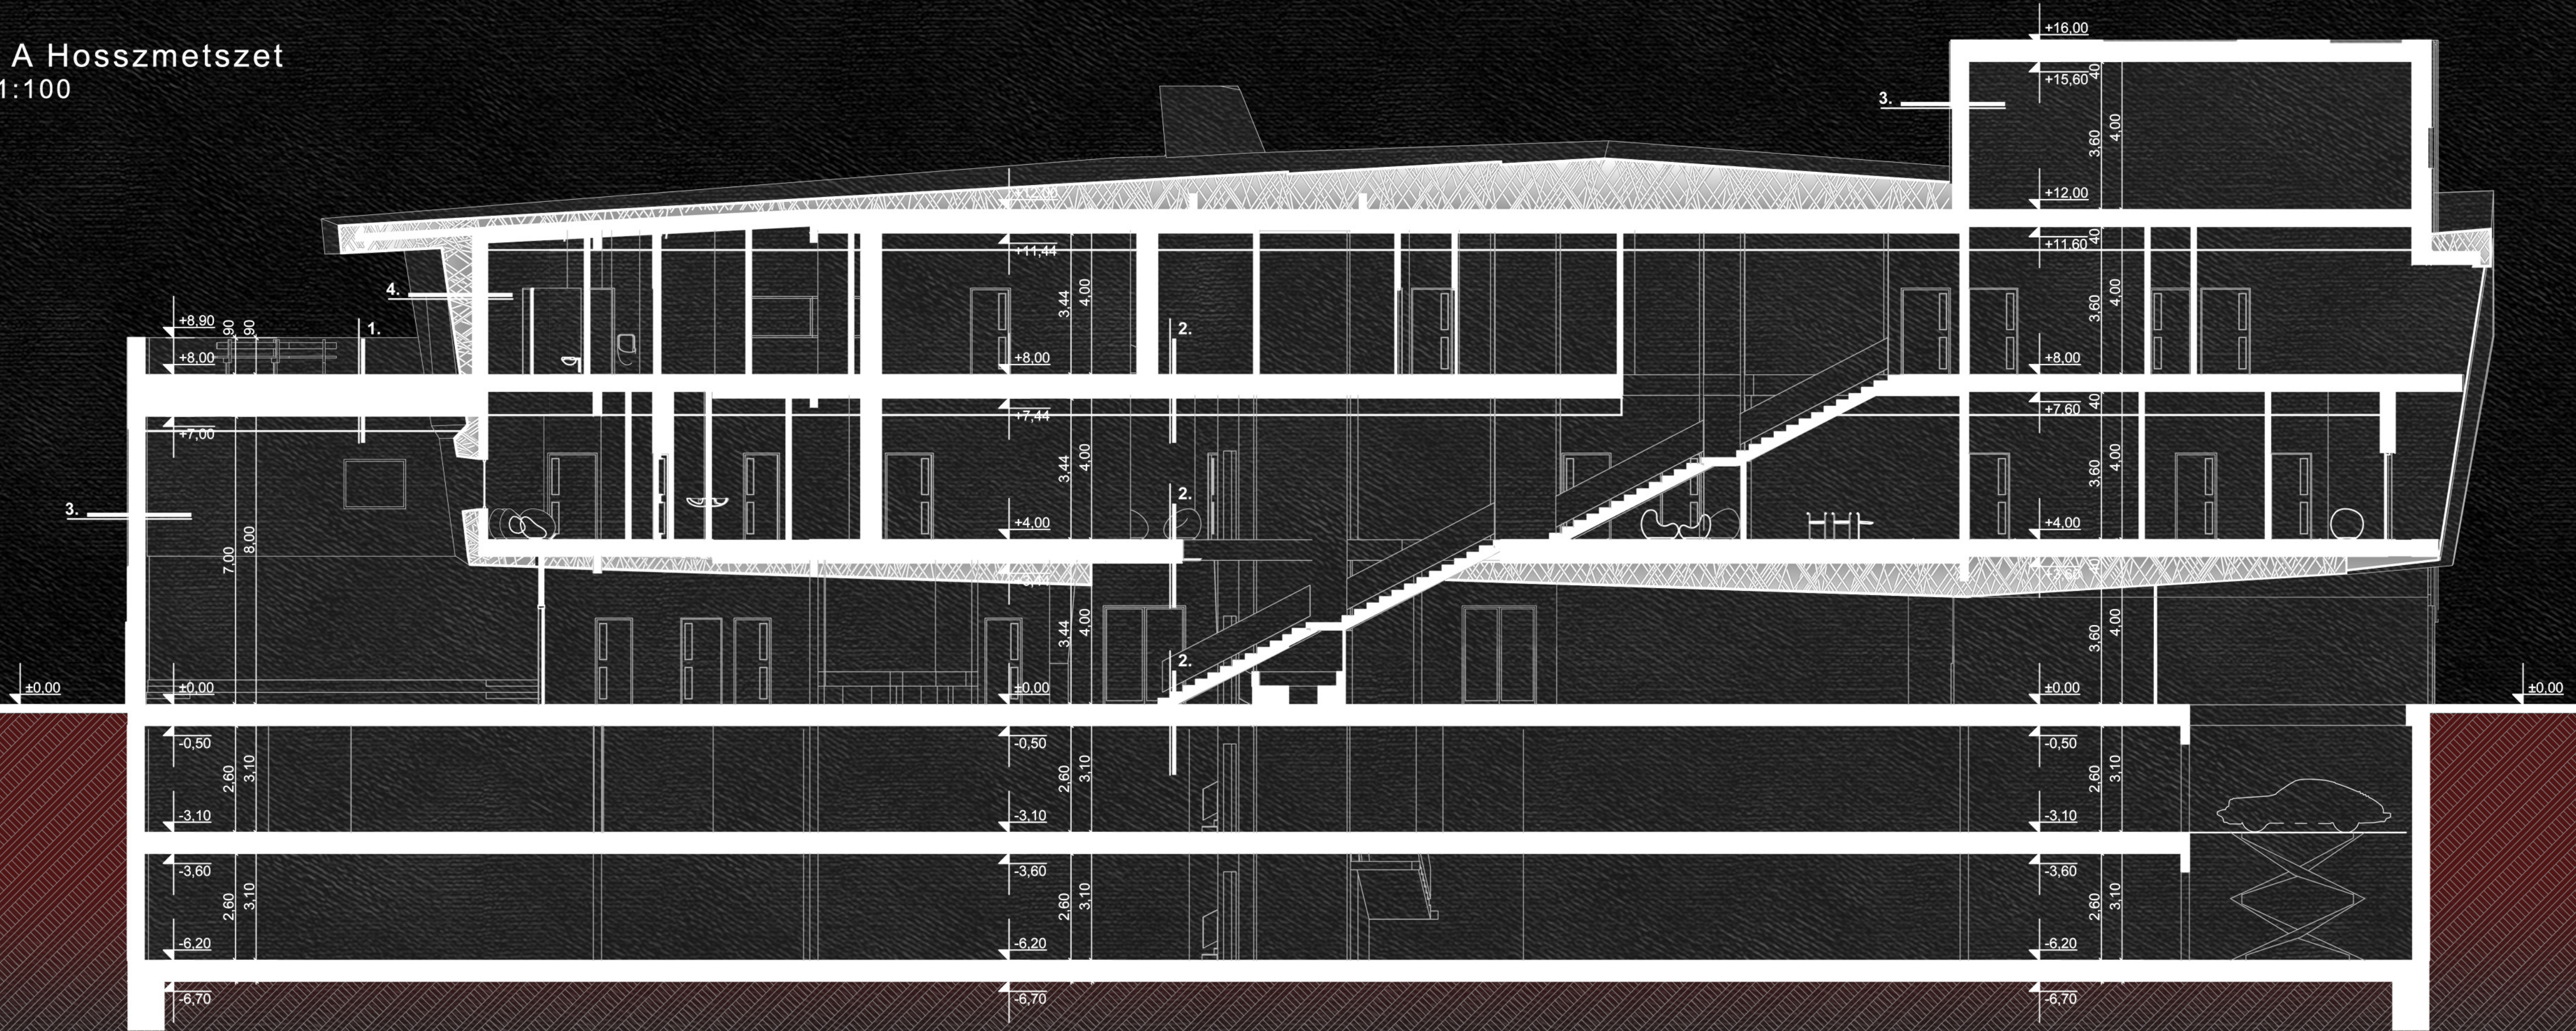

1. Zöldtető

- 47 cm talajkeverék és növényzet
- 1 rtg műanyag fátyol szűrőréteg
- 6 cm expandált polisztirolhab hőszigetelő drénlemez
- 16 cm extrudált polisztirolhab hőszigetelés
- 1 rtg gyökérálló csapadékvíz elleni szigetelés
- 1 rtg csapadékvíz elleni szigetelés
- 1 rtg. oldószeres bitumenes kellősítés
- 2-vált cm lejtésképző kavicsbeton
- 28 cm Booble-deck földém

2. Parketta

- 1 cm laminált parketta
- 0,5 cm alátét fólia
- 8 cm aljzatbeton
- 1 rtg. szigetelést védő PE fólia
- 2 cm expandált polisztirolhab úsztató réteg
- 45 cm Booble-deck földém

3. Kiszellőztetett homlokzati kőlap burkolat

- beltéri felületképzés
- 20 cm monolit vasbeton fal
- 15 cm víztaszító homlokzati hőszigetelés
- 1/4/7 cm váltakozó vastagságú légrés
- 3 cm szerelt homlokzati kőlap burkolat

4. Kiszellőztetett homlokzati fémlap burkolat

- beltéri felületképzés
- 20 cm monolit vasbeton fal
- 15 cm víztaszító homlokzati hőszigetelés
- váltakozó vastagságú légrés
- burkolat tartó konzol
- 1 rtg. rozsdás hatású fémlemez tálca

B - B Keresztmetszet M=1:100



Déli (Utcai) Homlokzat
M=1:100



Északi Homlokzat
M=1:100



Keleti Homlokzat
M=1:100



Nyugati (Belső) Homlokzat
M=1:100



jövőbeli szomszédos épület kontúrja

meglévő szomszédos épület kontúrja