"RÁKOSPALOTA VÁROSKÖZPONT ÖTLETPÁLYÁZAT"

TABLÓ 03

A NAGYTEMPLOM ÉS A SPORTKÖZPONT KÖRNYEZETÉNEK ÉPÍTRÉSZETI JAVASLATA VEZÉRSZINT ÁBRÁZOLÁSÁVAL
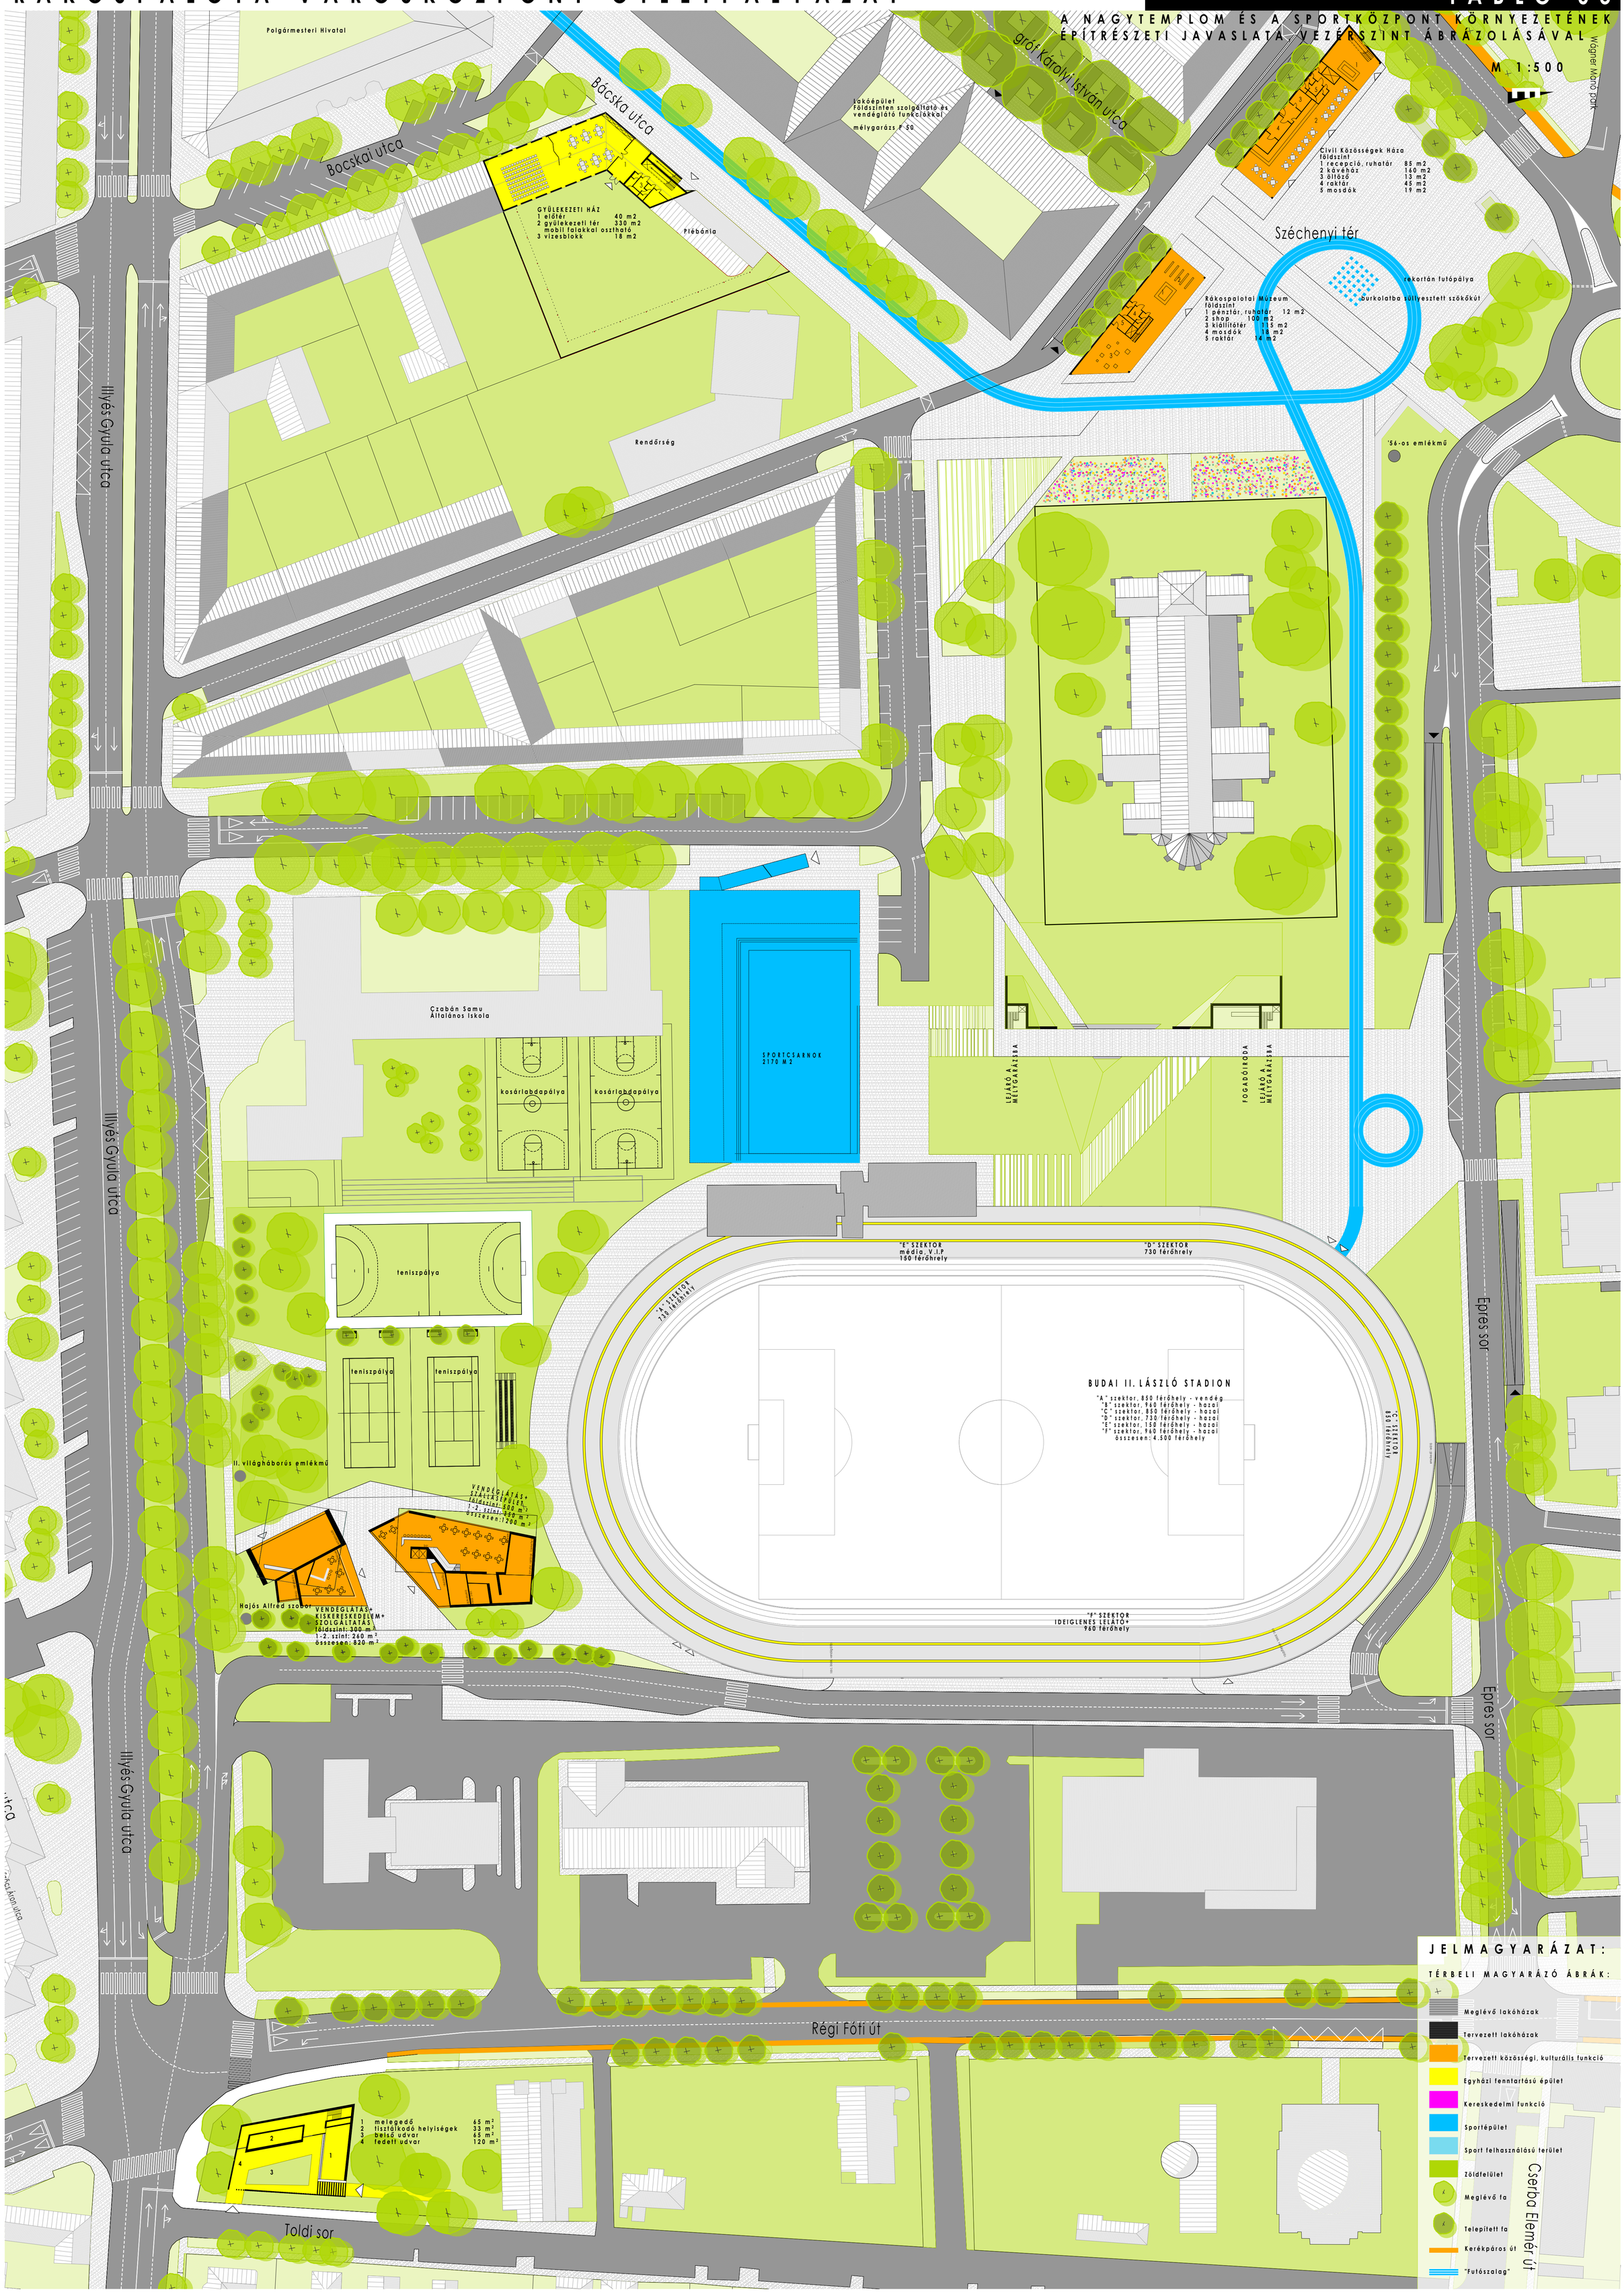
M 1:500