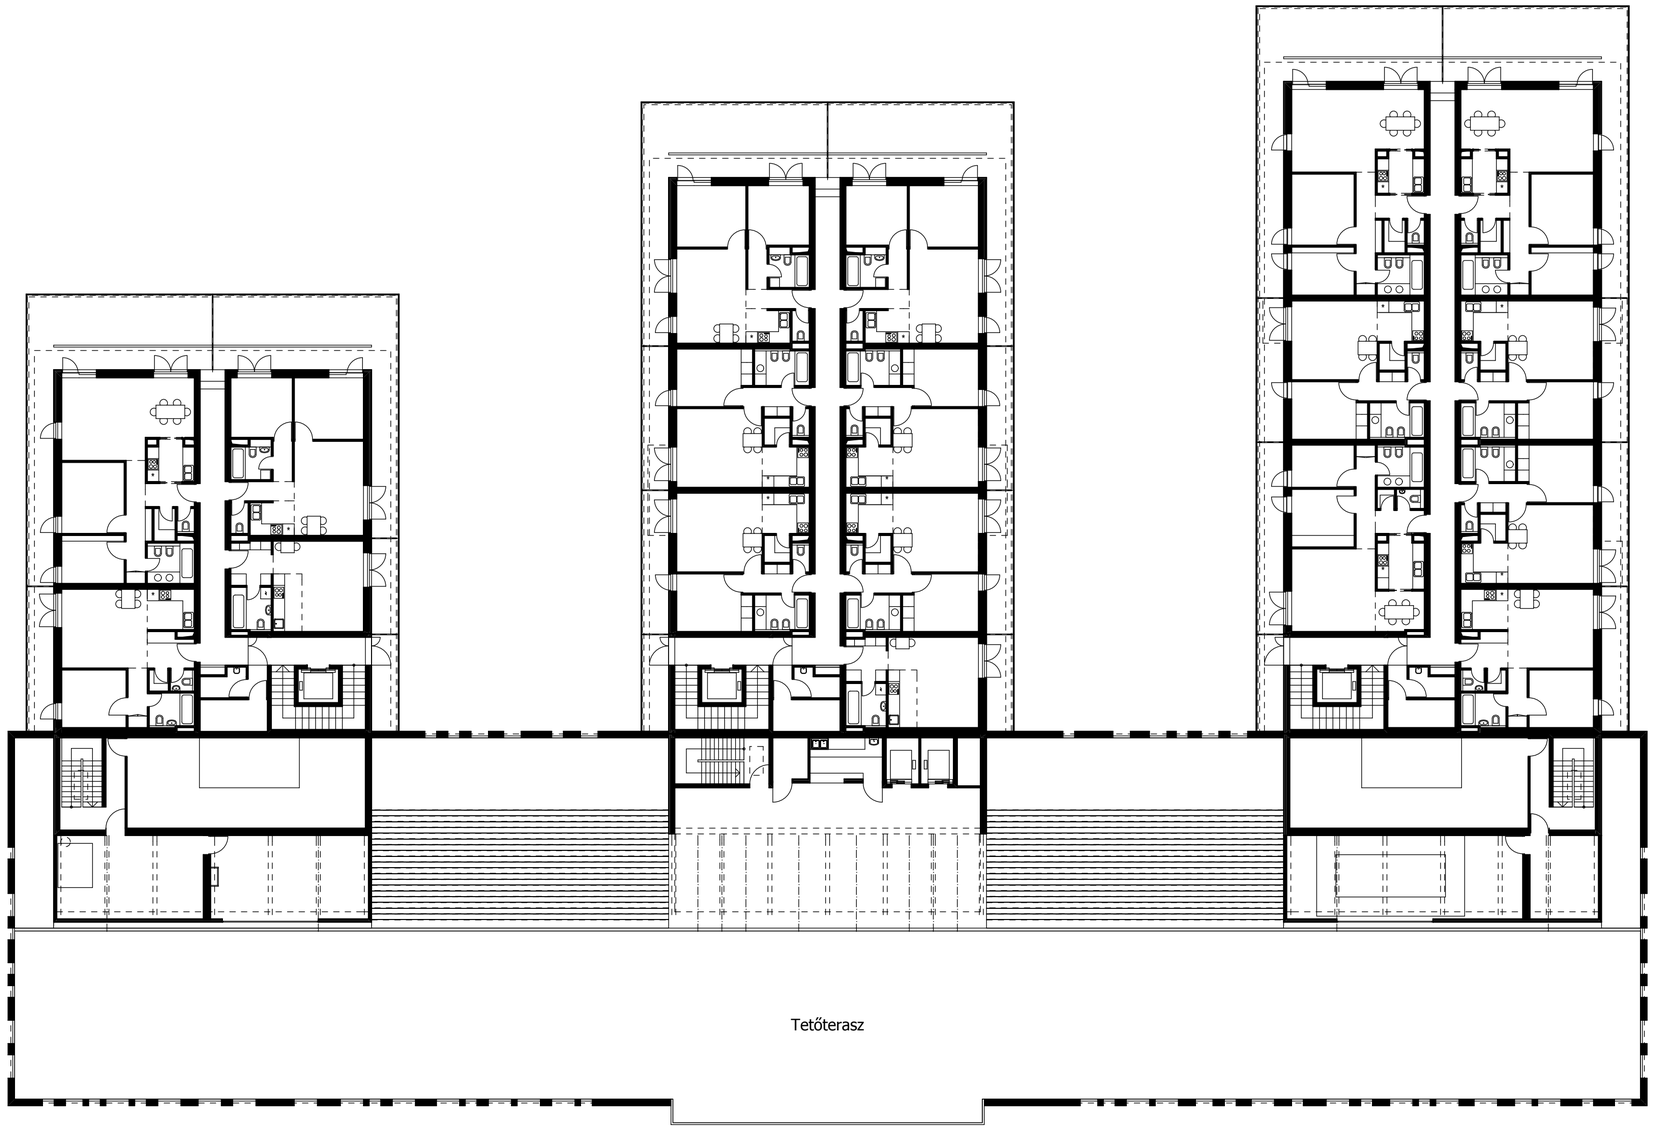
Tetőterasz

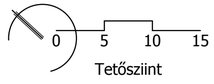
0
5
10
15
Tetősziint