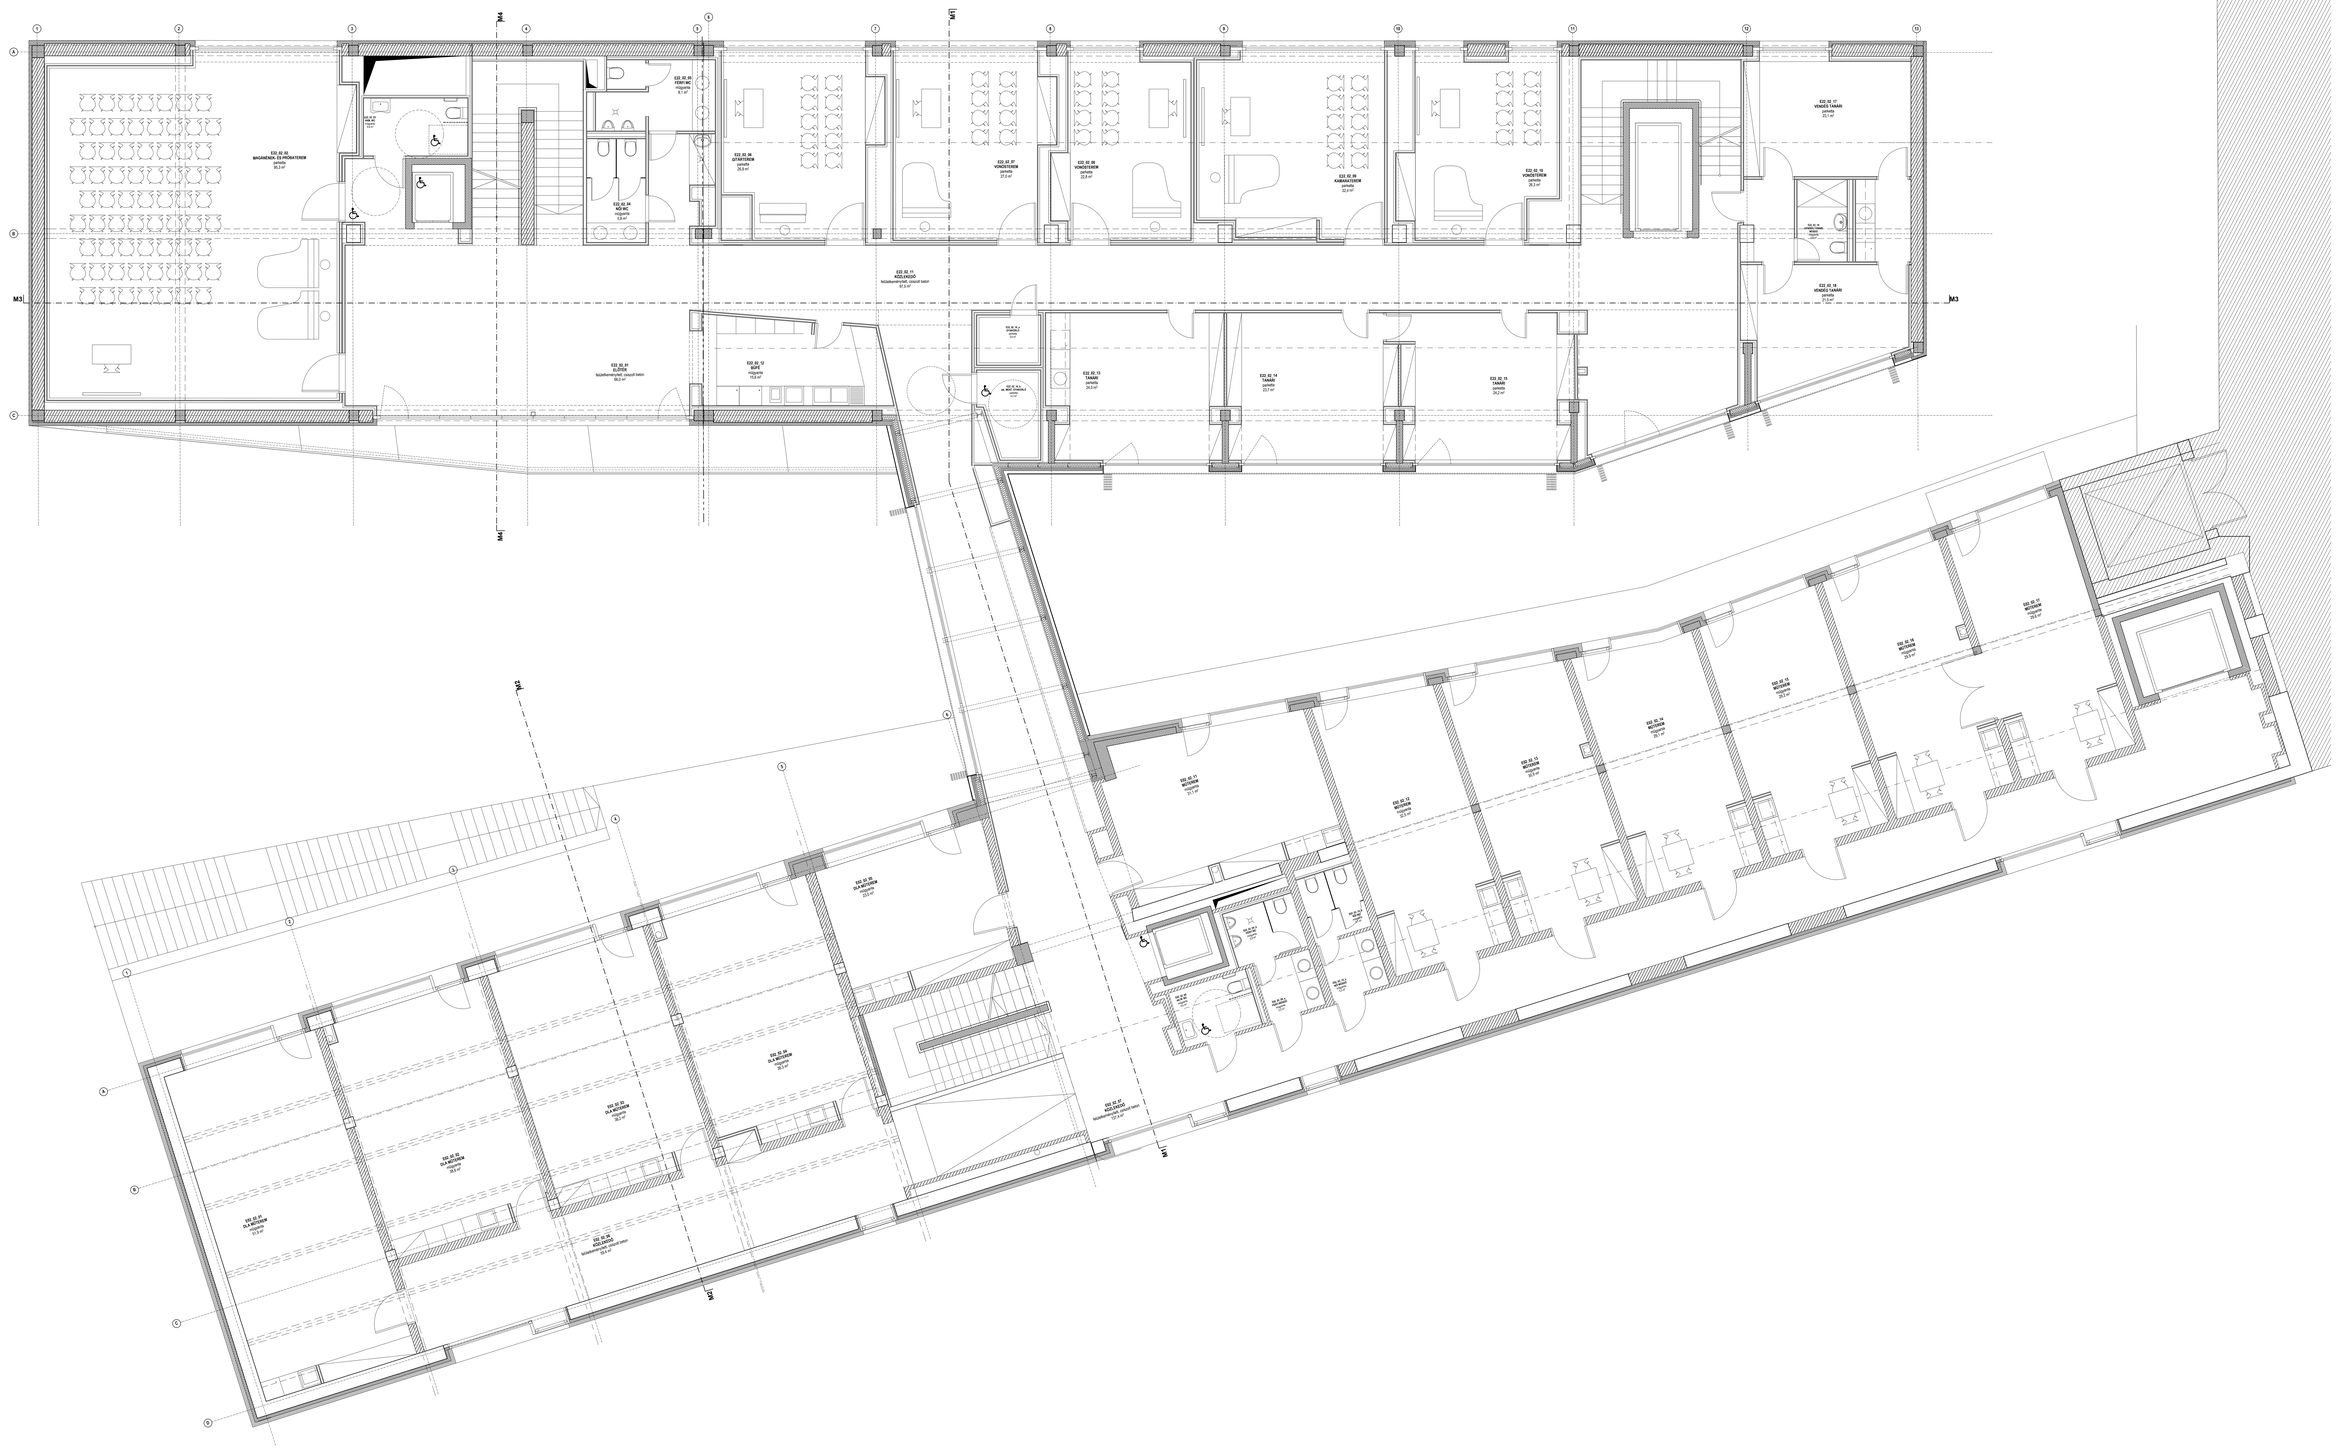
M3