M10

M11

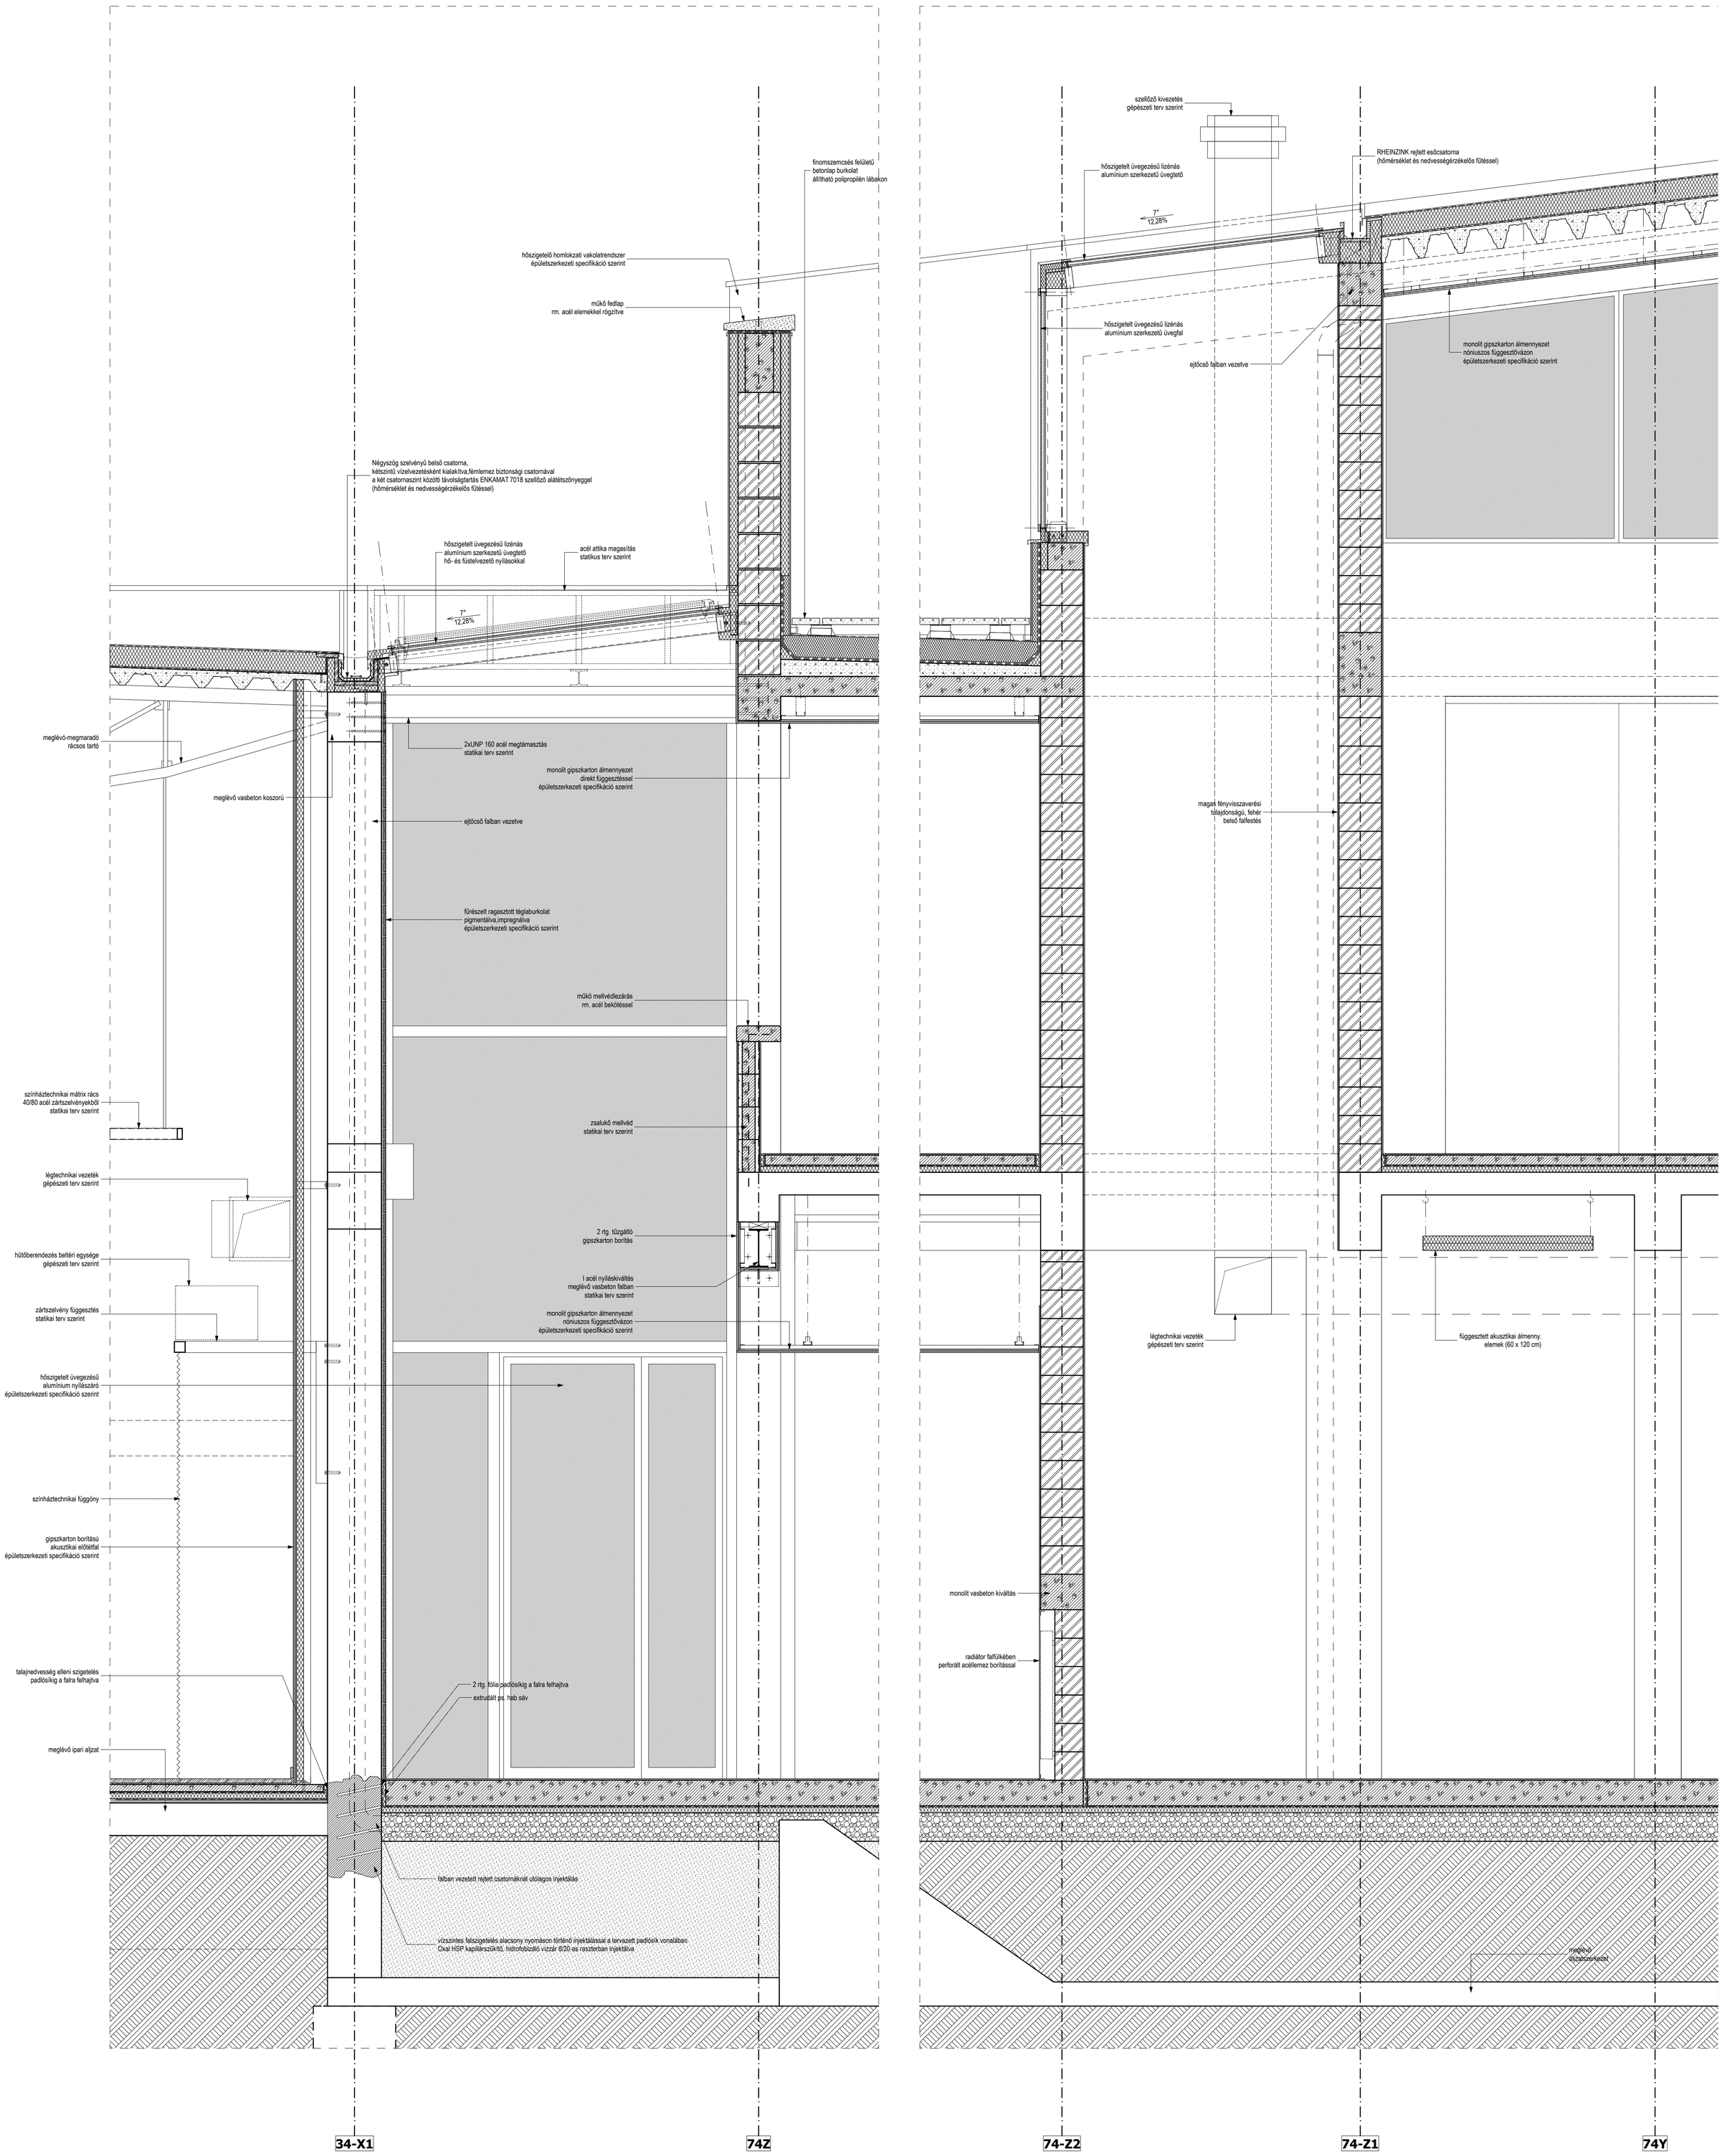
finomszemcsés felületű betonlap burkolat állítható polipropilén lábakon
hőszigetelő homlokzati vakolatrendszer épületszerkezeti specifikáció szerint
mű̈ő fedlap rm. acél elemekkel rögzítve
Négyszög szelvényű belső csatorna, kétszintű vízelvezetésként kialakítva,fémlemez biztonsági csatornával a két csatornaszint közötti távolságtartás ENKAMAT 7018 szellőző alátétszőnyeggel (hőmérséklet és nedvességérzékelős fűtéssel)
hőszigetelt üvegezésű lizénás alumínium szerkezetű üvegtető hő- és füstelvezető nyílásokkal
acél attika magasítás statikus terv szerint
7°
12,28%
meglévő-megmaradó rácsos tartó
meglévő vasbeton koszorú
2xUNP 160 acél megtámasztás statikai terv szerint
monolit gipszkarton álmennyezet direkt függesztéssel épületszerkezeti specifikáció szerint
ejtőcső falban vezetve
fűrészelt ragasztott téglaburkolat pigmentálva,impregnálva épületszerkezeti specifikáció szerint
műkő mellvédlezárás rm. acél bekötéssel
színháztechnikai mátrix rács 40/80 acél zártszelvényekből statikai terv szerint
zsalukő mellvéd statikai terv szerint
légtechnikai vezeték gépészeti terv szerint
2 rtg. tűzgátló gipszkarton borítás
hűtőberendezés beltéri egysége gépészeti terv szerint
I acél nyíláskiváltás meglévő vasbeton falban statikai terv szerint
zártszelvény függesztés statikai terv szerint
monolit gipszkarton álmennyezet nóniuszos függesztővázon épületszerkezeti specifikáció szerint
hőszigetelt üvegezésű alumínium nyílászáró épületszerkezeti specifikáció szerint
színháztechnikai függöny
gipszkarton borítású akusztikai előtétfal épületszerkezeti specifikáció szerint
talajnedvesség elleni szigetelés padlósíkig a falra felhajtva
meglévő ipari aljzat
2 rtg. fólia padlósíkig a falra felhajtva
extrudált ps. hab sáv
falban vezetett rejtett csatornaknál utólagos injektálás
vízszintes felszigetelés alacsony nyomáson történő injektálással a tervezett padlósík vonalában Oxal HSP kapillárszűkítő, hidrofobizáló vízzár 8/20-as raszterben injektálva
szellőző kivezetés gépészeti terv szerint
hőszigetelt üvegezésű lizénás alumínium szerkezetű üvegtető
RHEINZINK rejtett esőcsatorna (hőmérséklet és nedvességérzékelős fűtéssel)
7°
12,28%
hőszigetelt üvegezésű lizénás alumínium szerkezetű üvegfal
ejtőcső falban vezetve
monolit gipszkarton álmennyezet nóniuszos függesztővázon épületszerkezeti specifikáció szerint
magas fényvisszaverési tulajdonságú, fehér belső falfestés
légtechnikai vezeték gépészeti terv szerint
függesztett akusztikai álmenny. elemek (60 x 120 cm)
monolit vasbeton kiváltás
radiátor falfülkében perforált acéllemez borítással
meglévő ejtőcsőrendszer
34-X1
74Z
74-Z2
74-Z1
74Y