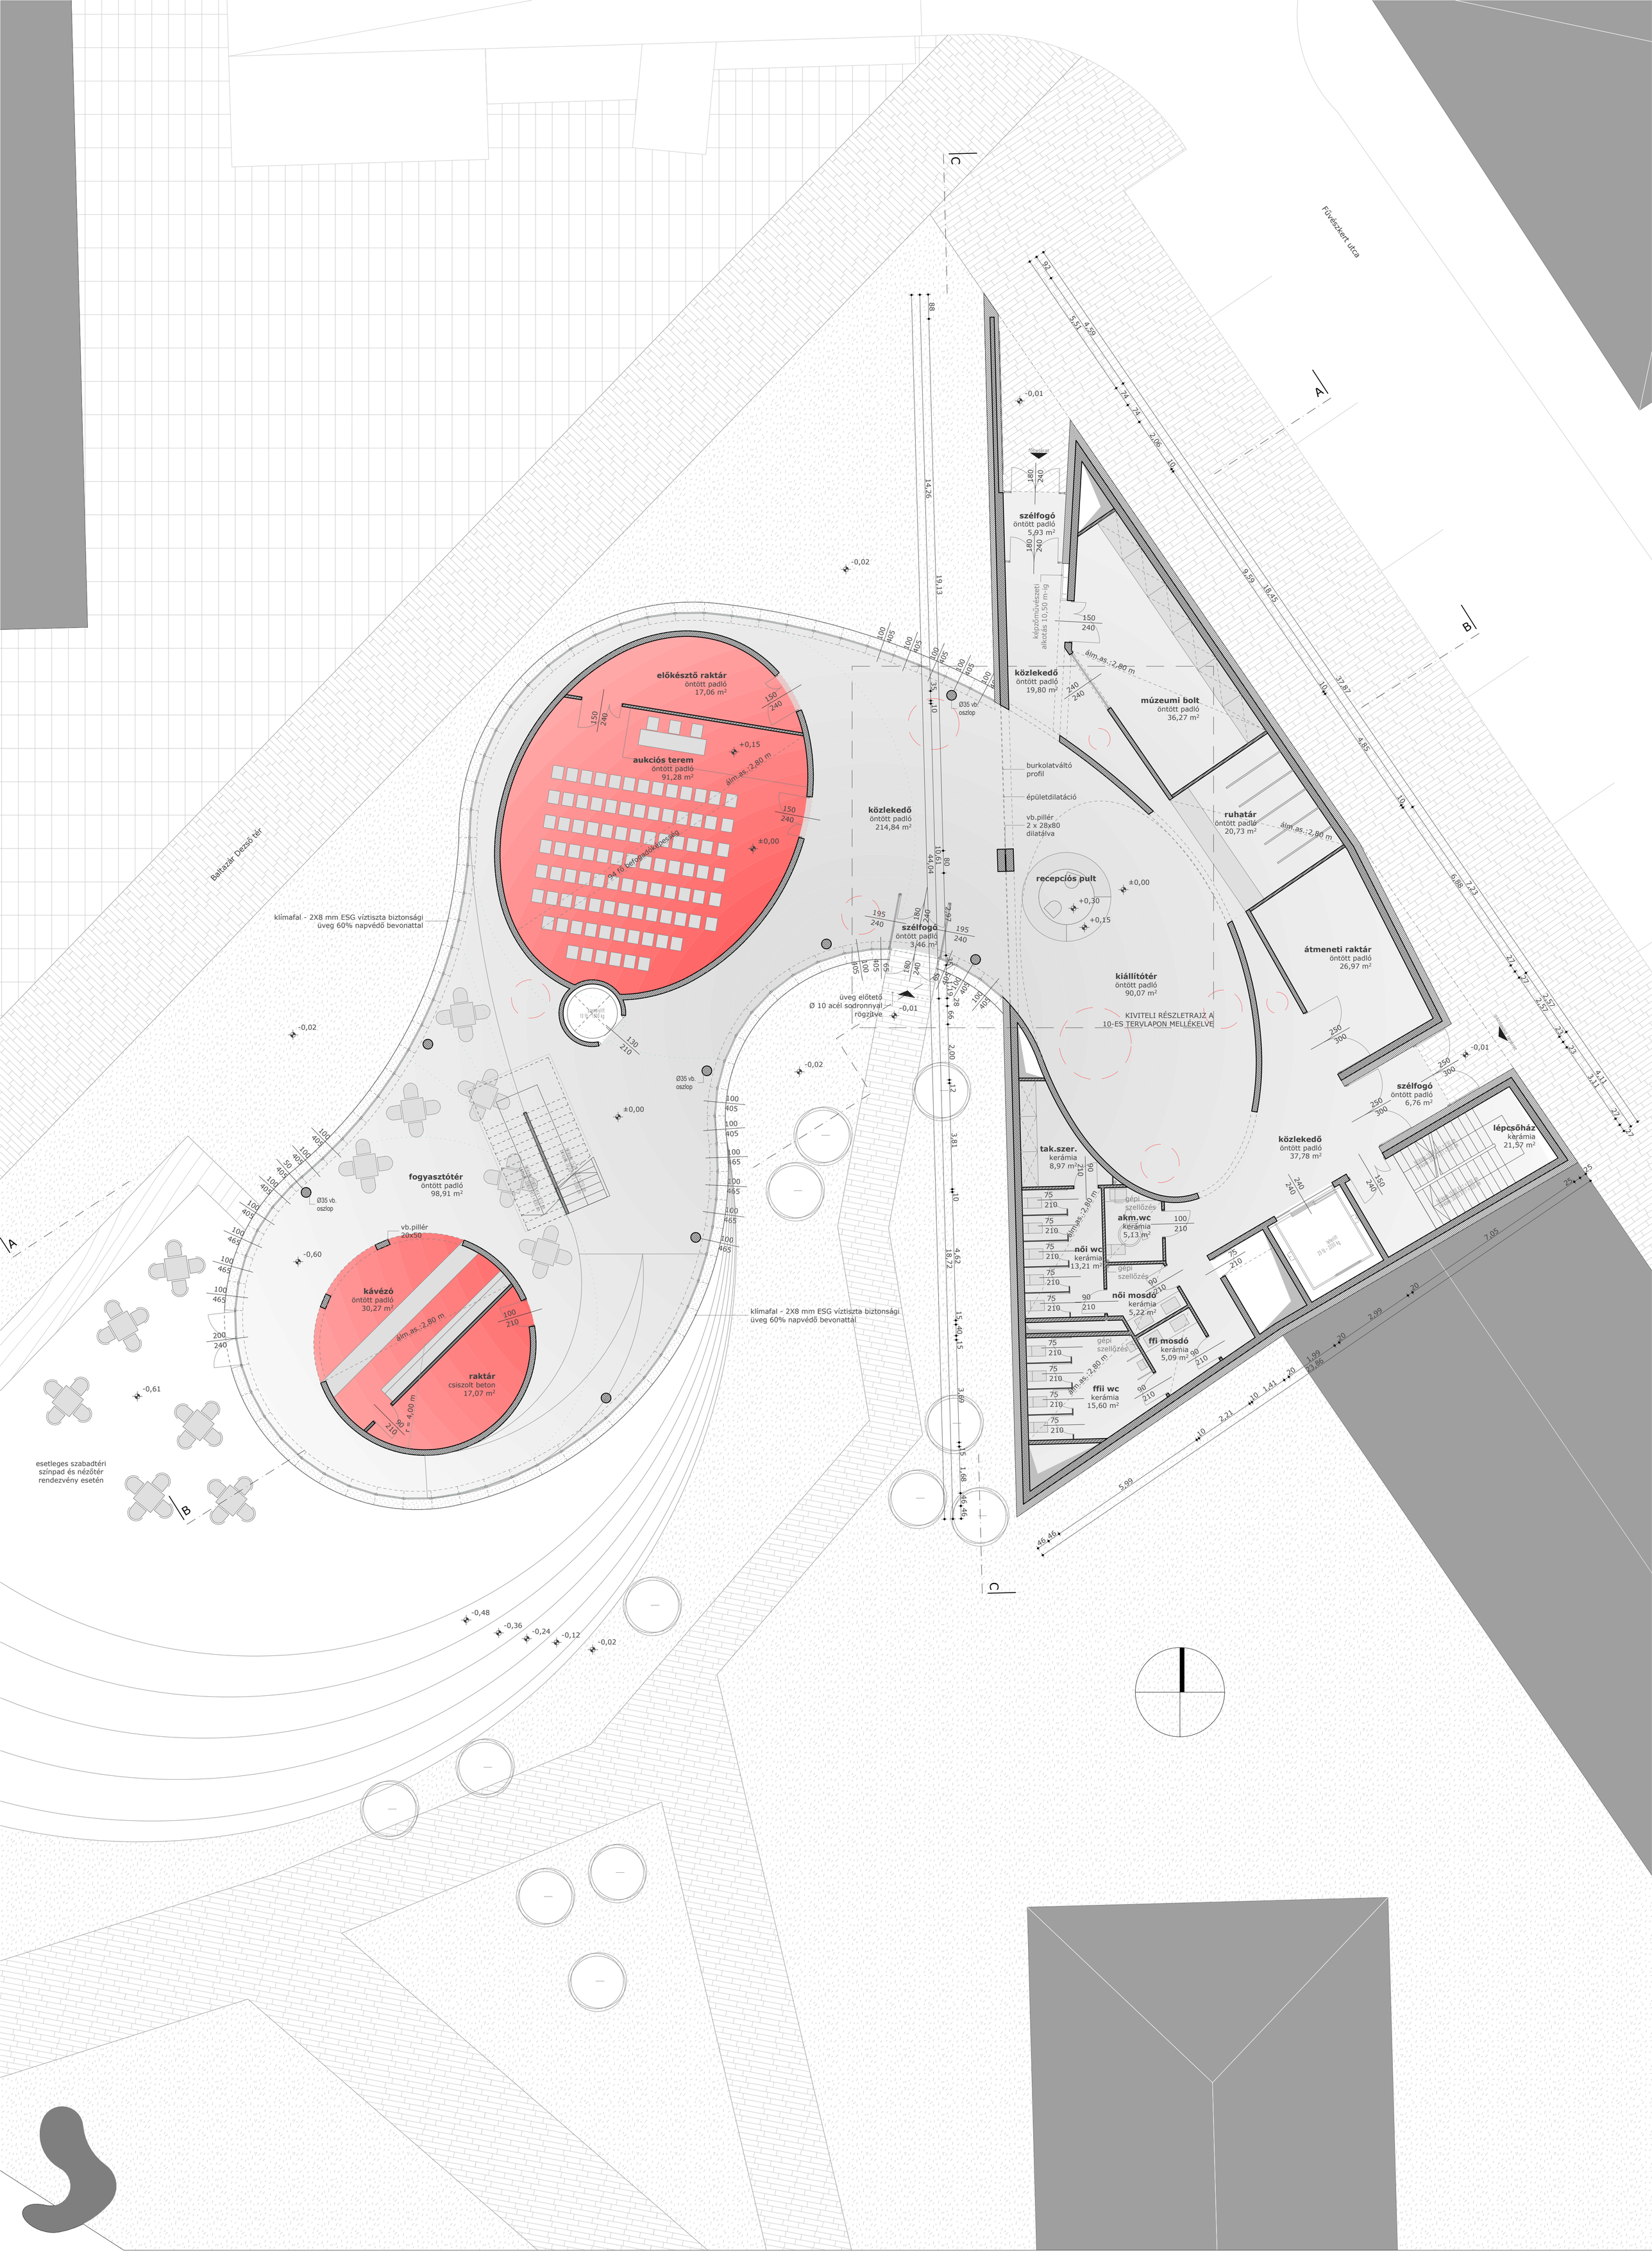

ANTAL - LUSZTIG KÉPTÁR A BALTAZÁR DEZSŐ TÉREN

BATIZI-PÓCSI GERGŐ - DIPLOMATERVEZÉS 2012

FÖLDSZINTI ALAPRAJZ

M 1:100