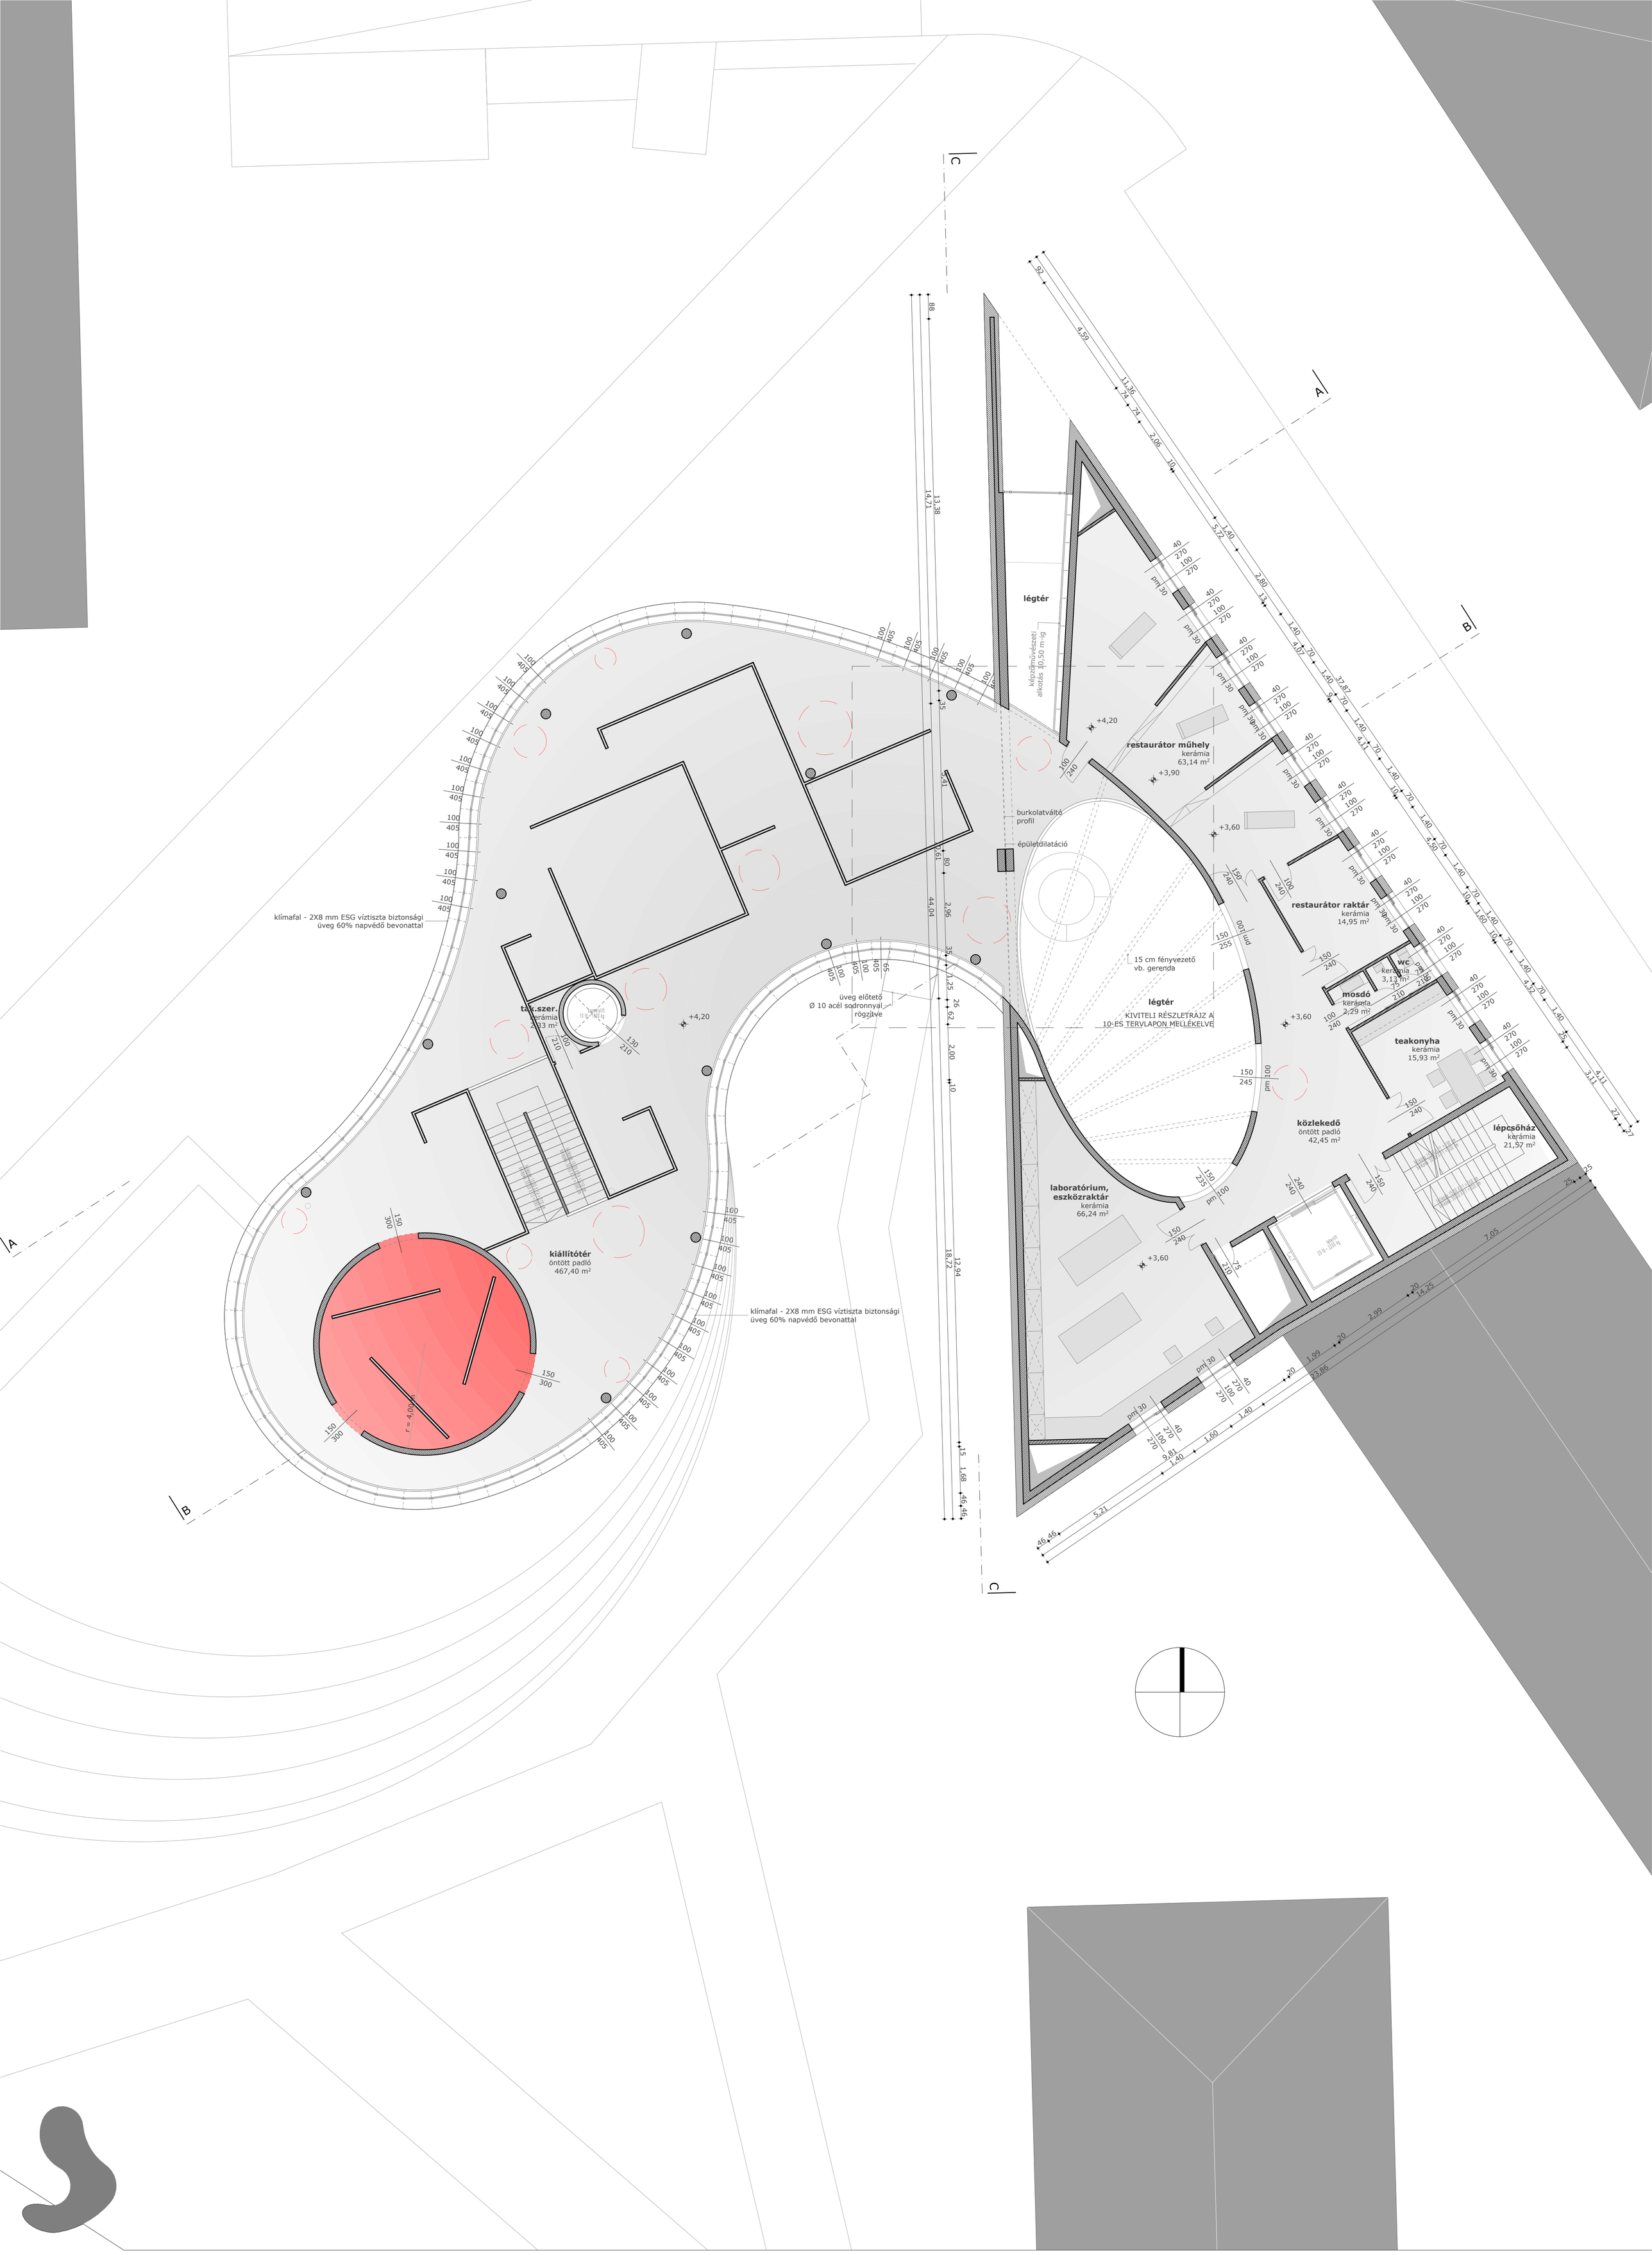

ANTAL - LUSZTIG KÉPTÁR A BALTAZÁR DEZSŐ TÉREN

BATIZI-PÓCSI GERGŐ - DIPLOMATERVEZÉS 2012

1. EMELETI ALAPRAJZ

M 1:100