B - B metszet

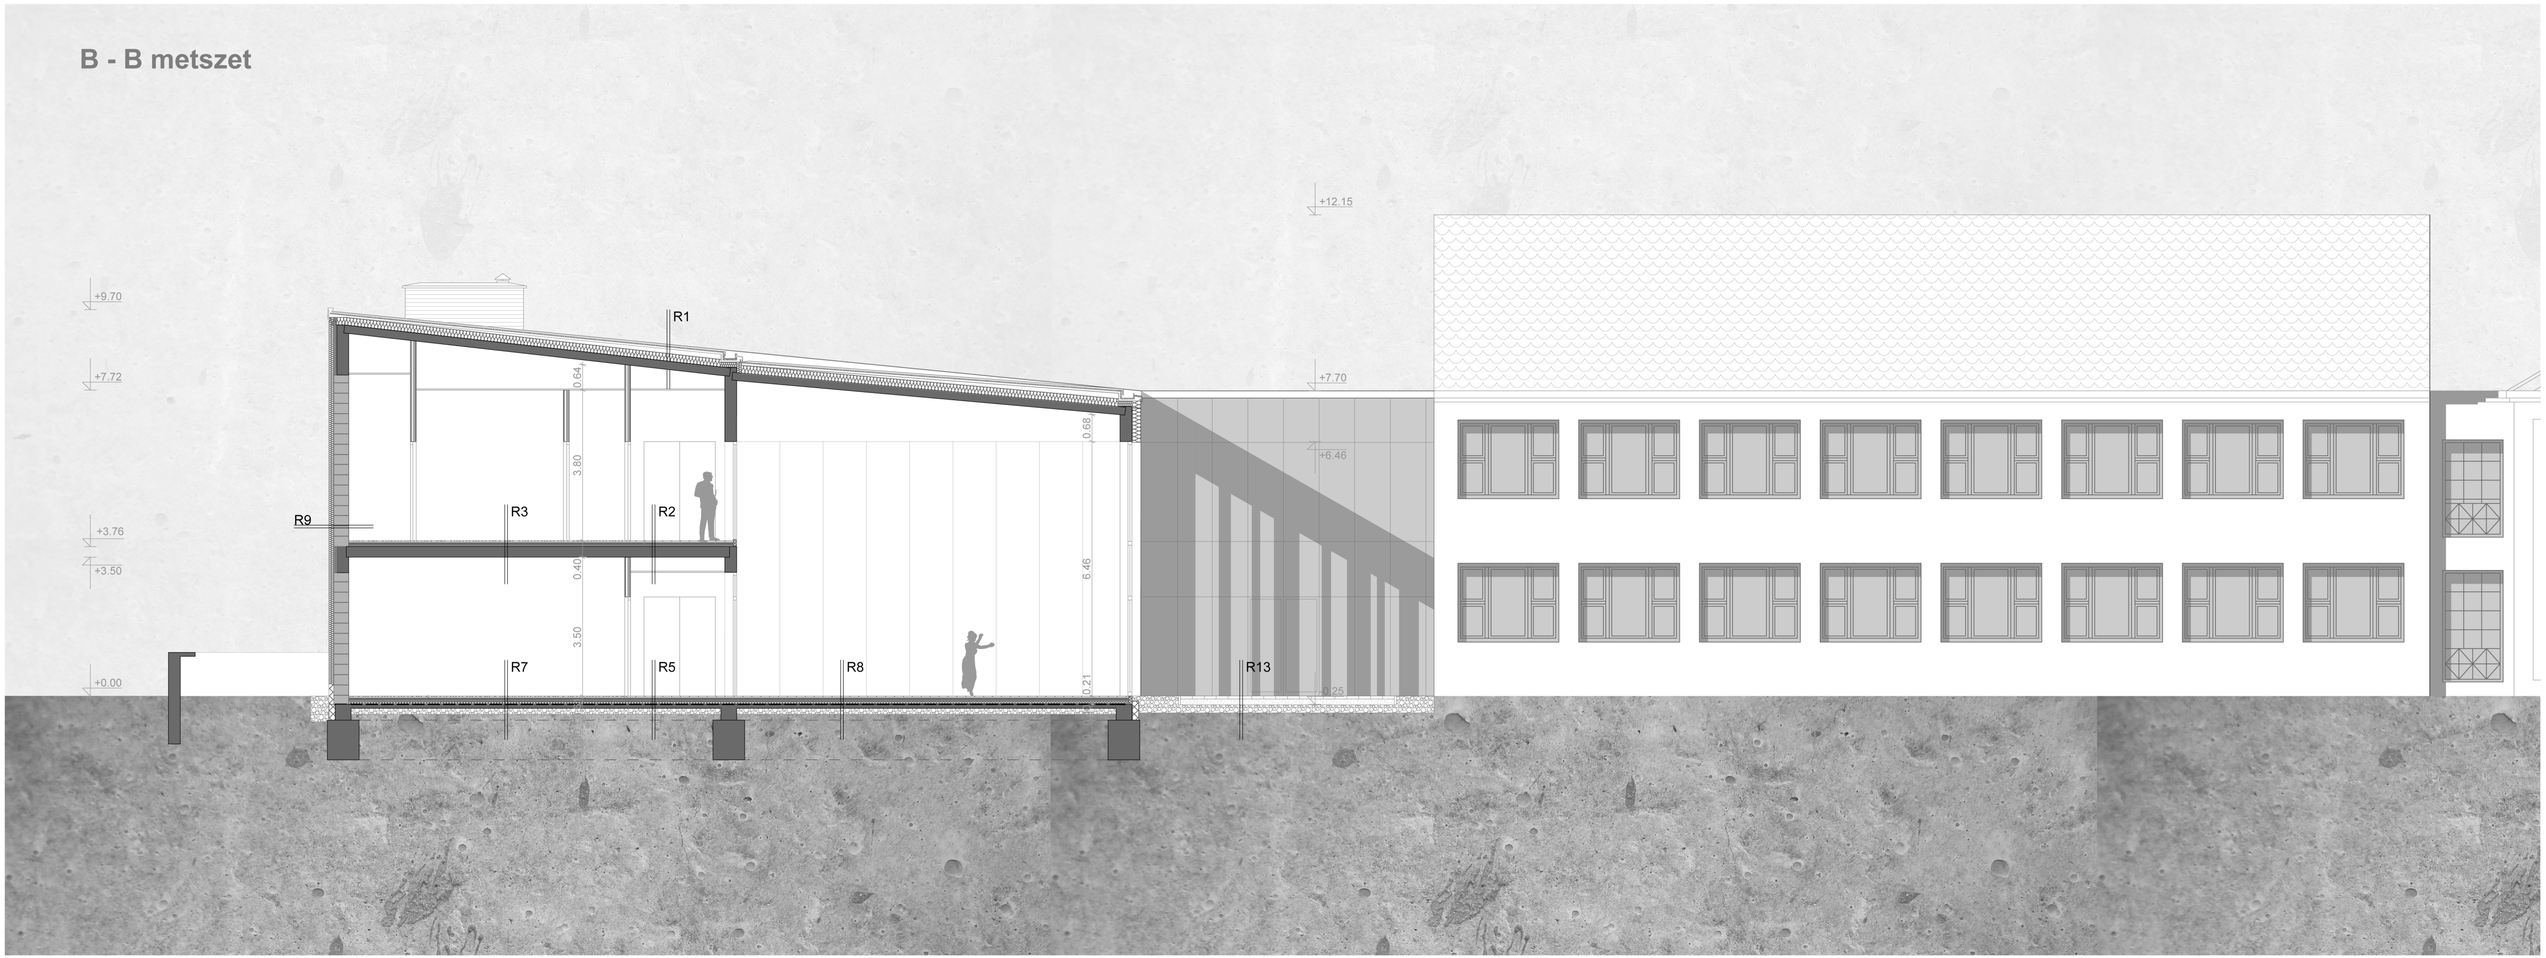

Bogáncs Művészeti Alapiskola
B -B metszet M1:100
Erdélyi Veronika