

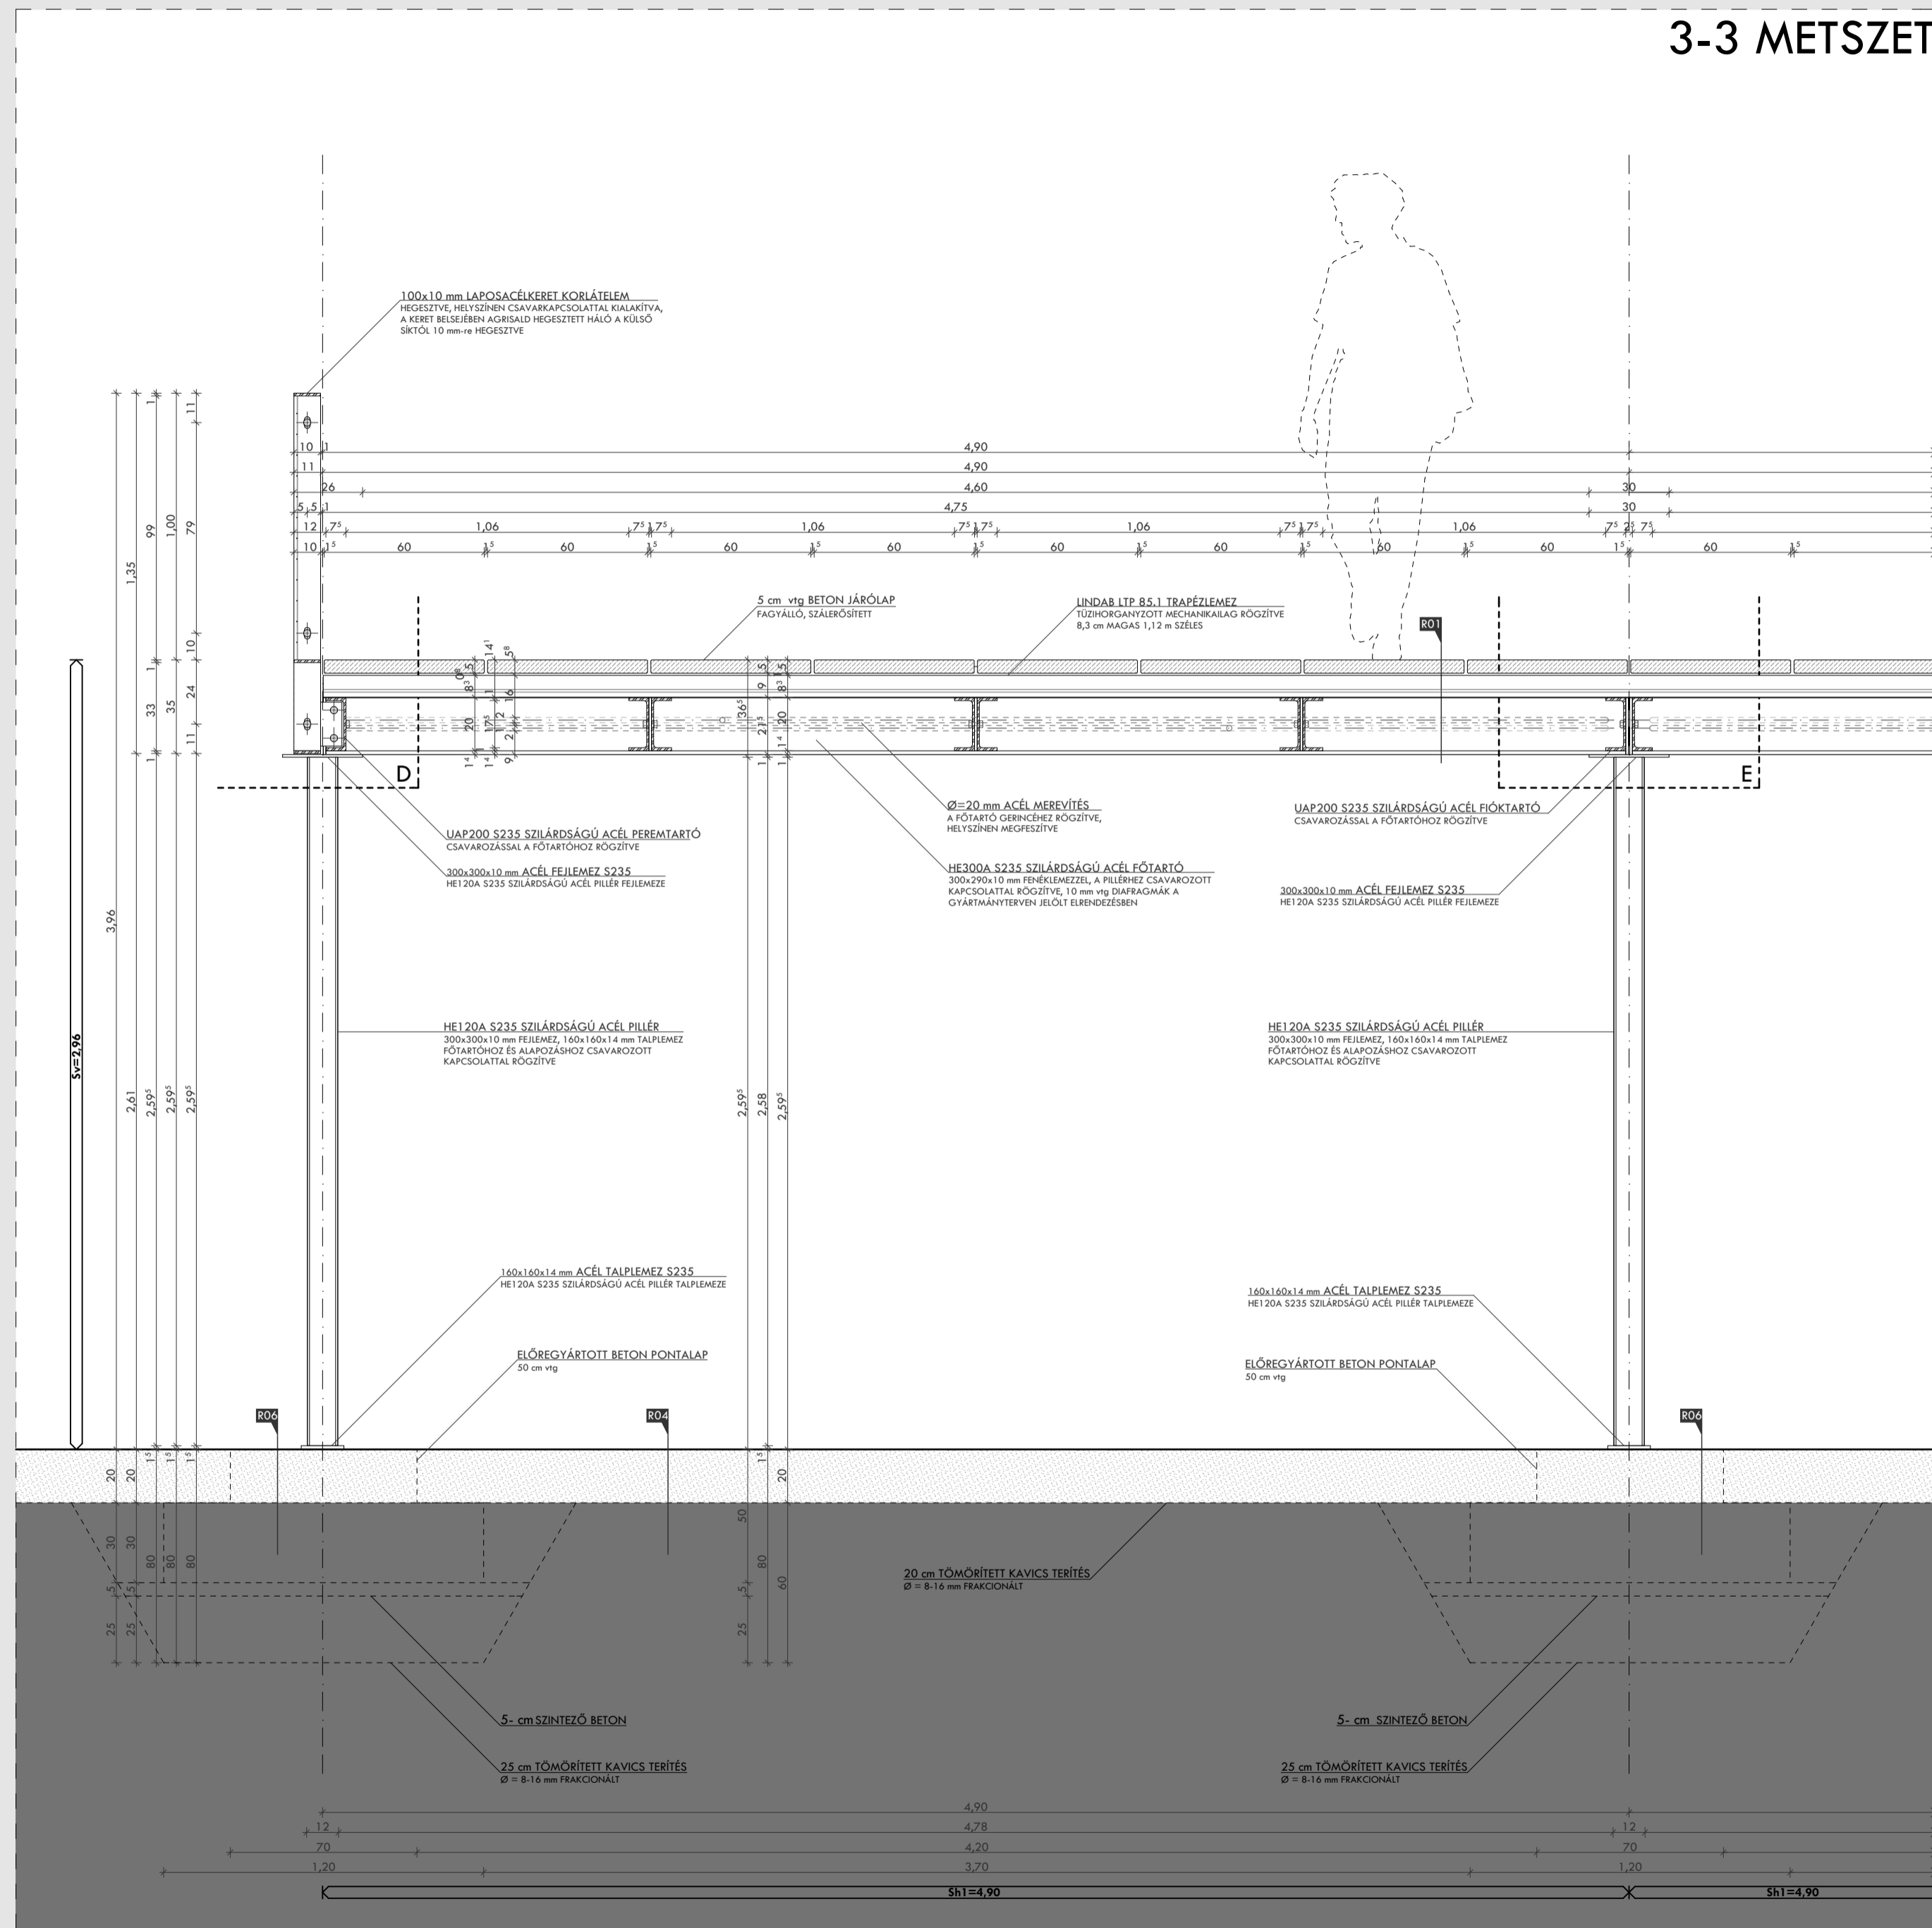
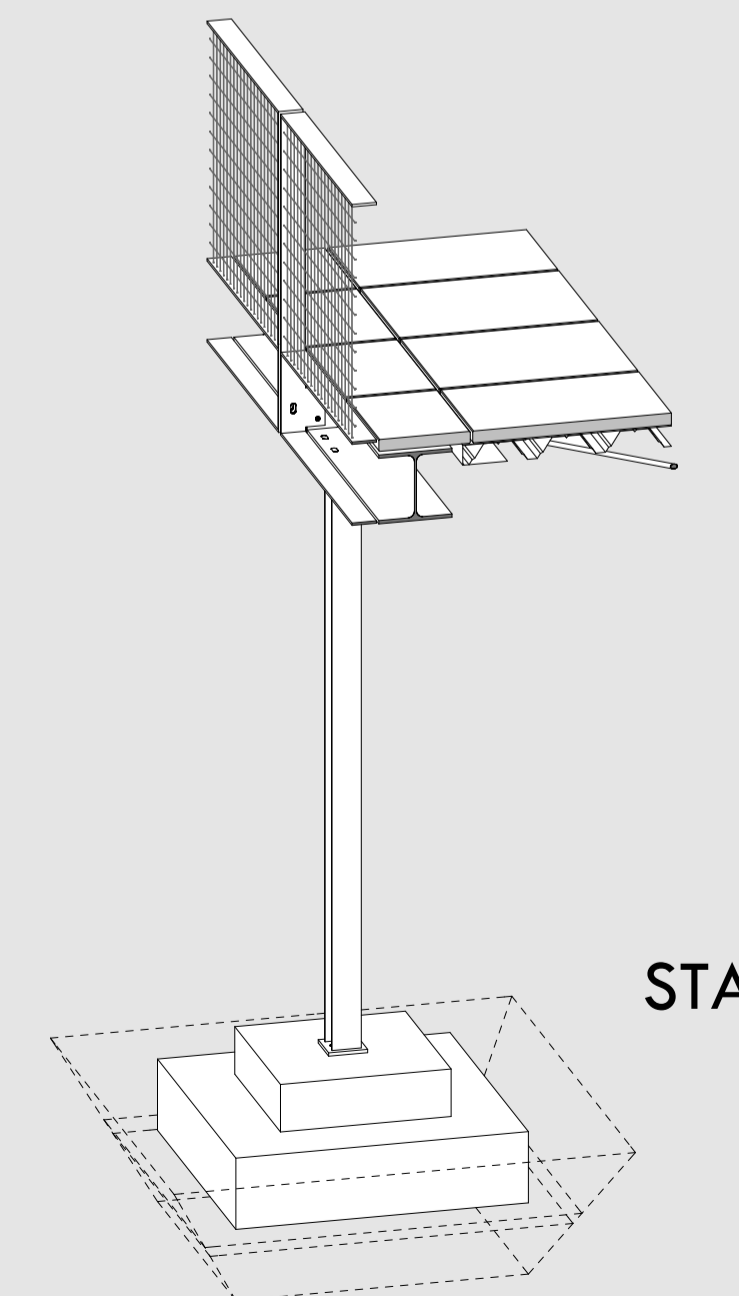


3-3 METSZET

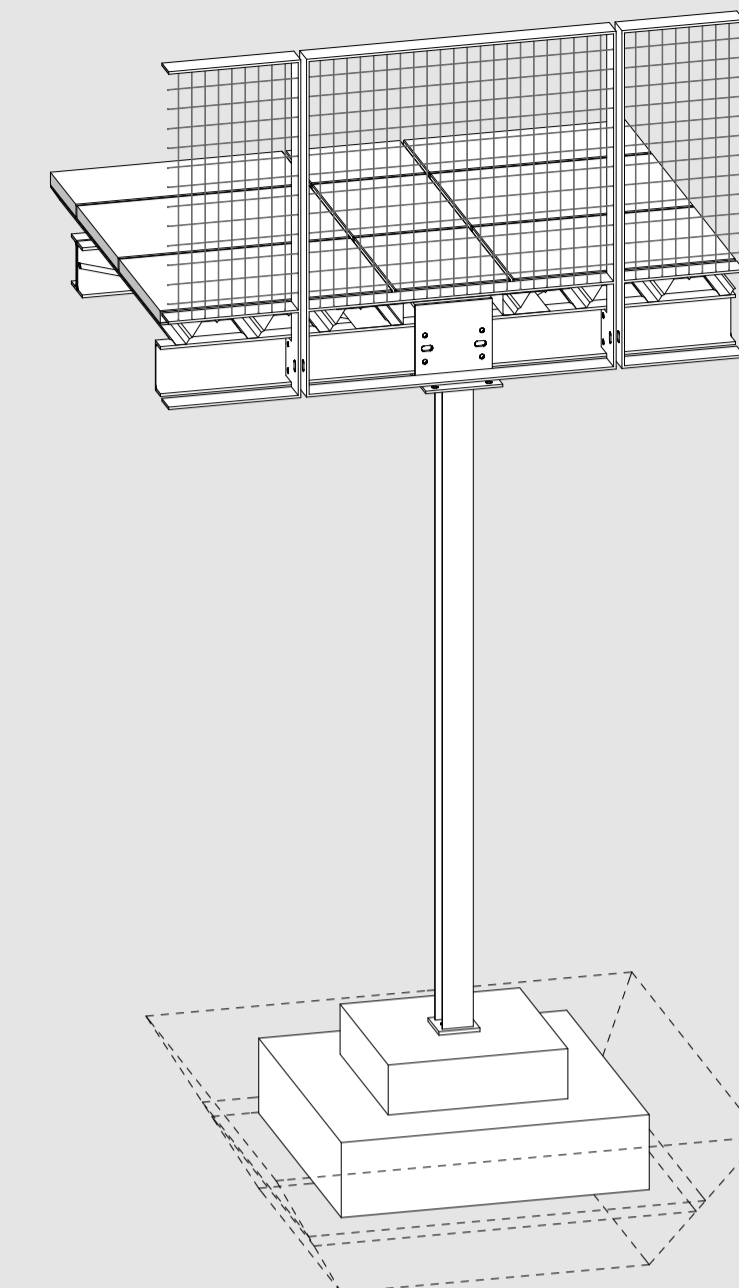

4-4 NÉZET

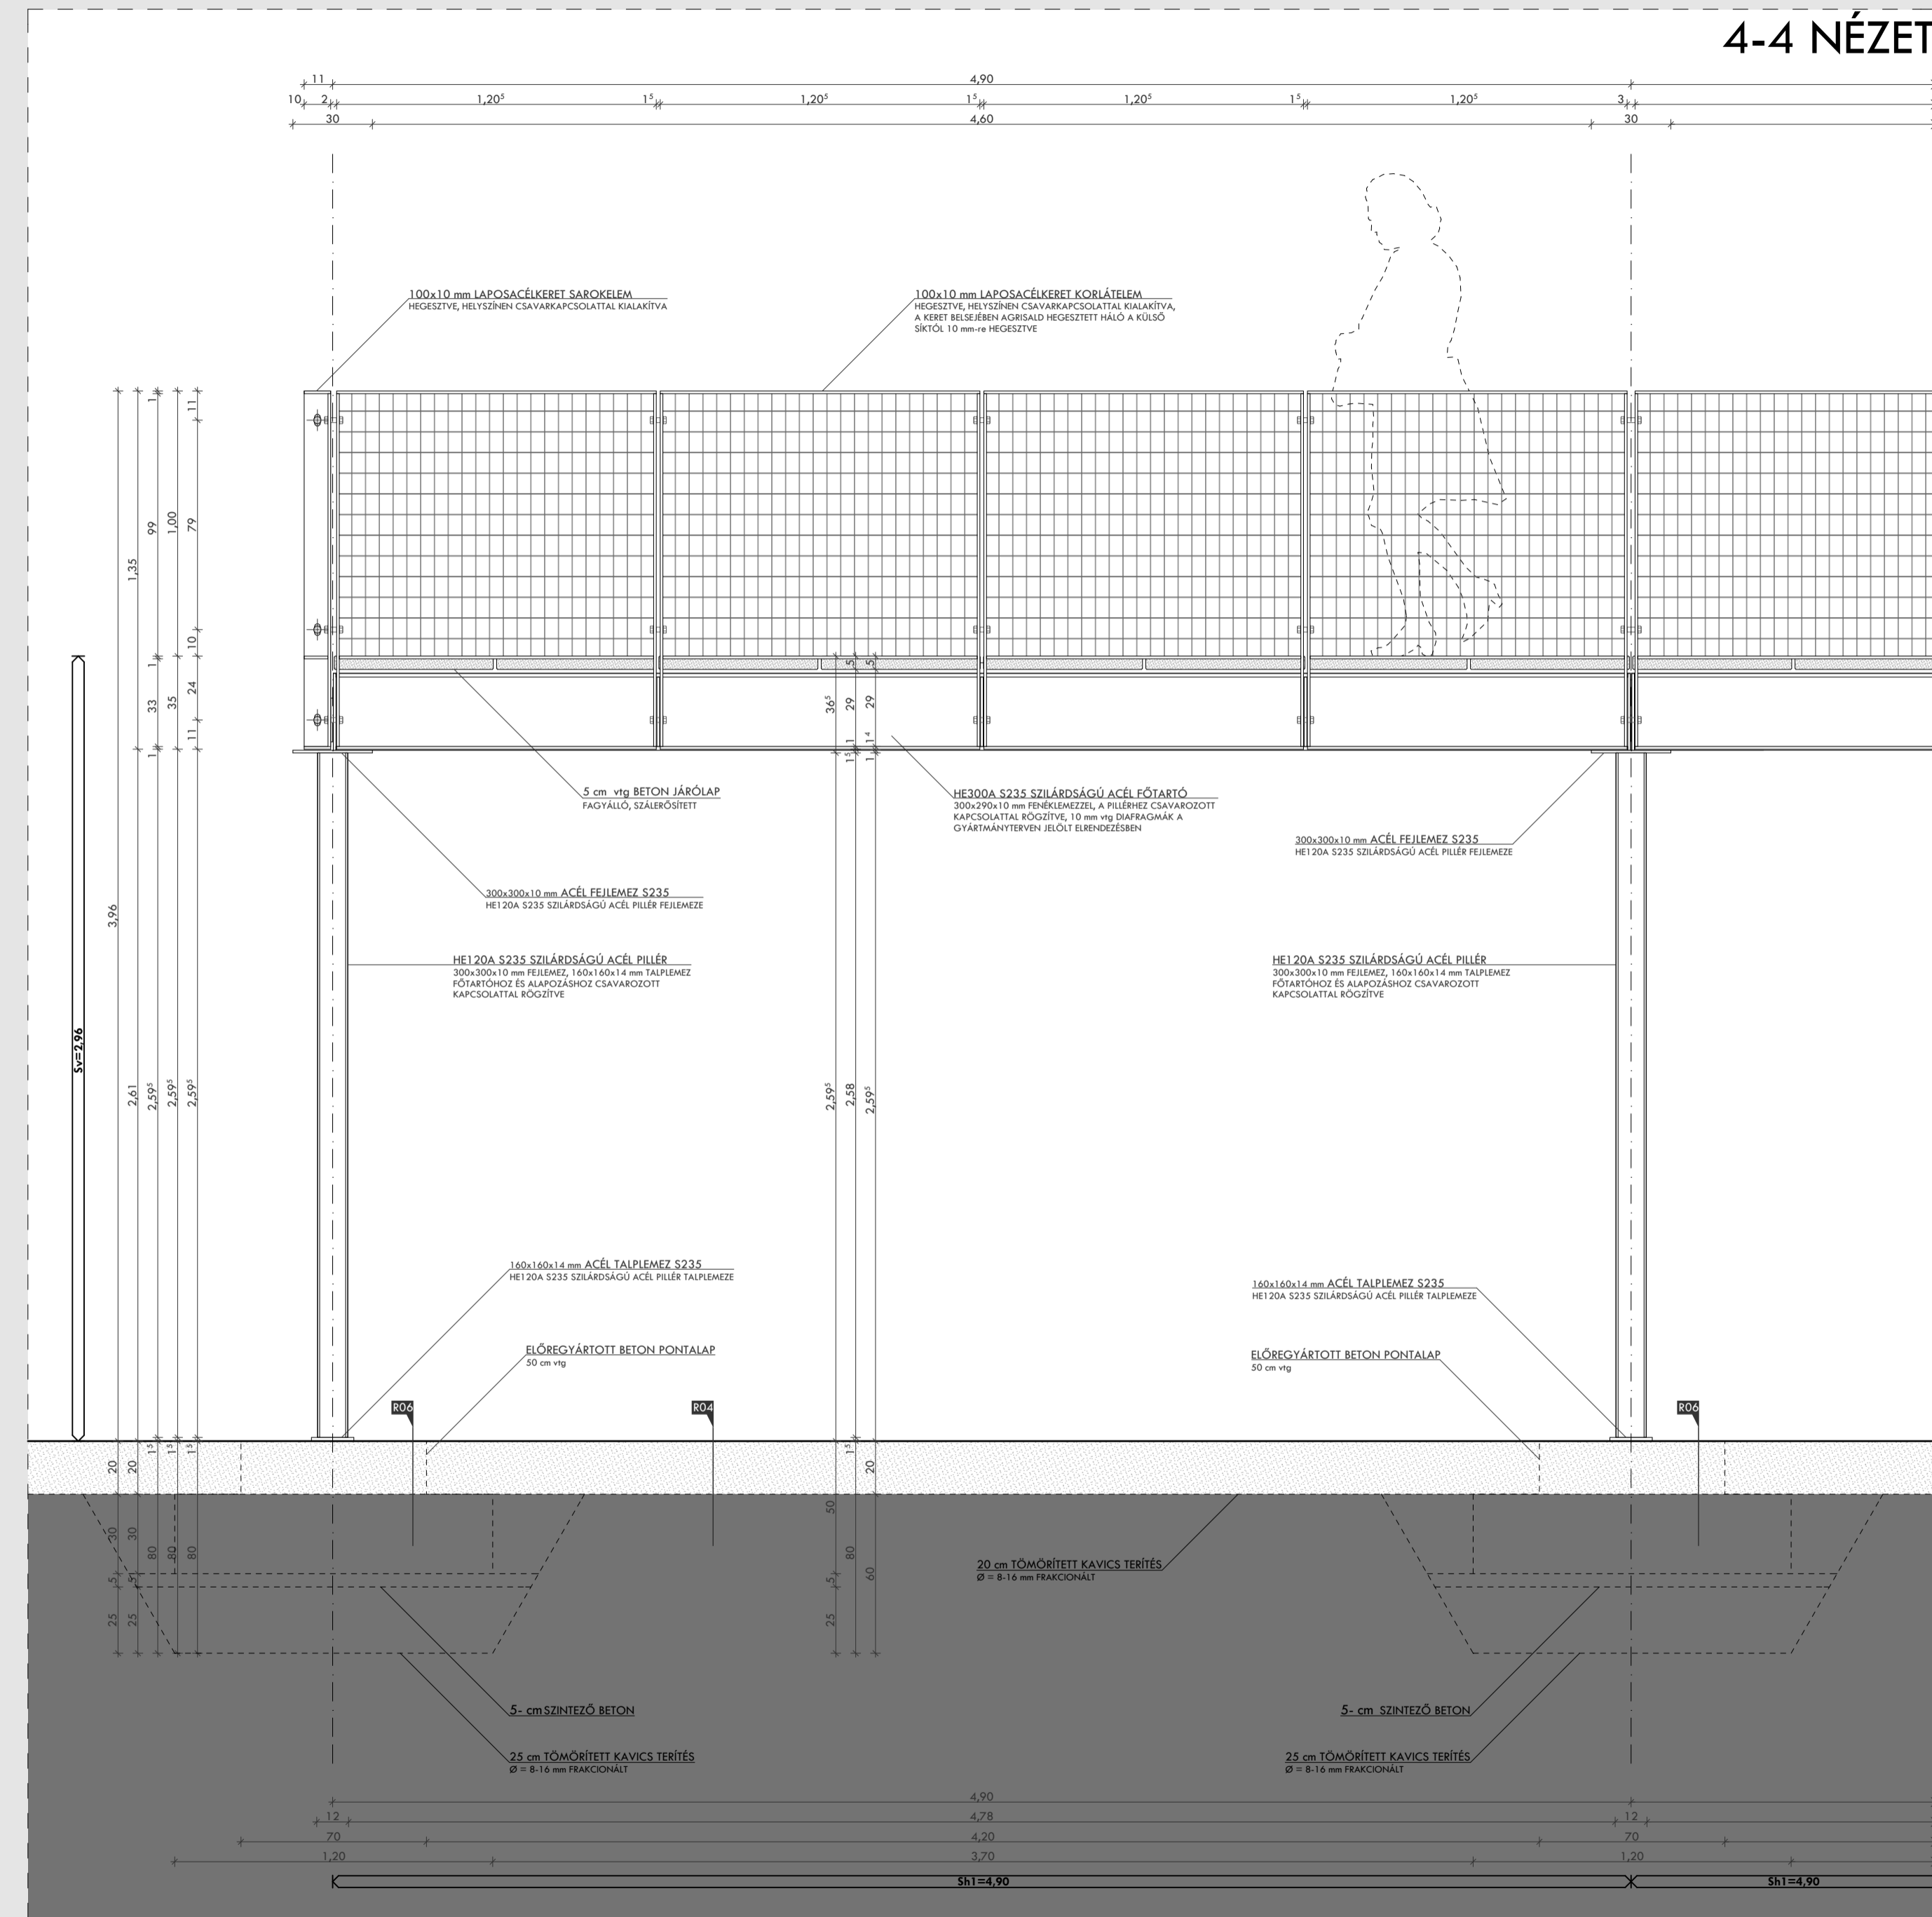

STAGE METSZET/NÉZET
M=1:20
BUDAPEST
CSÁNYI UTCA 5. & KISDÓFA UTCA 7.
FOGHÚJ_AK IDEIGLENES BEÉPÍTÉSE
PAPP MÁTYÁS
DIPLOMATERY