



1-1 METSZET

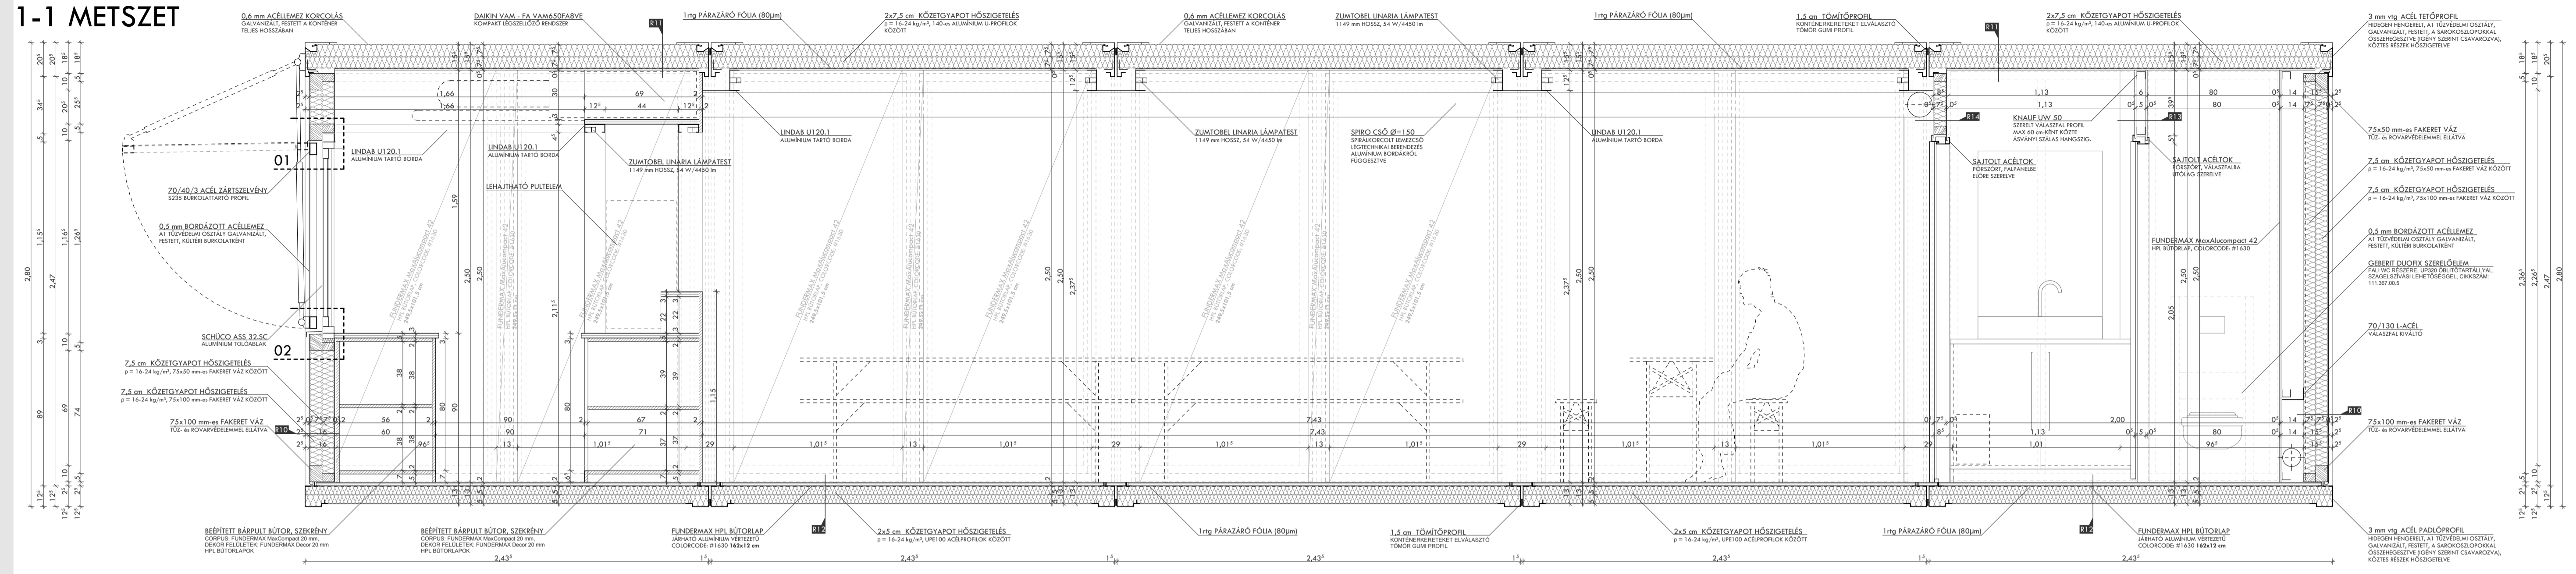

- R10** 0,5 mm GALVANIZÁLT, FESZTETT, BORDÁZOTT ACÉLLEMEZ  
A1 TÜZVÉDELMI ÖSZTÁLY  
7,5 cm  $\rho = 16-24 \text{ kg/m}^3$  KÖZETGYAPOT HŐSZIGTELES  
75x50 mm-es FAKERET VÁZ KÖZÖTT
- 7,5 cm  $\rho = 16-24 \text{ kg/m}^3$  KÖZETGYAPOT HŐSZIGTELES  
75x100 mm-es FAKERET VÁZ KÖZÖTT
- 1rg PÁRAZÁRÓ FÓLIA (80µm)
- 0,5 cm FUNDERMAX MaxAlucompact 42  
(HPL BÚTORLAP), COLORCODE: 1630
  
- R11** 0,6 mm GALVANIZÁLT, FESZTETT ACÉLLEMEZ KORCOLÁS  
A KONTÉNER TELES HOSSZÁBAN  
1,5 cm  $\rho = 16-24 \text{ kg/m}^3$  KÖZETGYAPOT HŐSZIGTELES  
50 cm-ként 1,6x1,50x60 mm ACÉL C PROFIL  
PÁRAZÁRÓ FÓLIA (80µm)
- 1rg PÁRAZÁRÓ FÓLIA (80µm)
- 0,5 cm FUNDERMAX MaxAlucompact 42  
(HPL BÚTORLAP), COLORCODE: 1630
  
- R12** 2,2 cm FUNDERMAX JÁRHATÓ ALUMÍNium VÉRTÉZETŰ  
HPL BÚTORLAP, COLORCODE: 1630  
1rg PÁRAZÁRÓ FÓLIA (80µm)  
2x5 cm  $\rho = 16-24 \text{ kg/m}^3$  KÖZETGYAPOT HŐSZIGTELES  
50 cm-ként 1,6x1,50x60 mm ACÉL C PROFIL
- 0,6 mm GALVANIZÁLT, FESZTETT ACÉLLEMEZ A KONTÉNER  
TELES HOSSZÁBAN
  
- R13** 0,5 cm FUNDERMAX MaxAlucompact 42  
(HPL BÚTORLAP), COLORCODE: 1630  
5 cm KNAUF UW 50 és KNAUF 50 CW SZERELT  
VÁLASZTAL PROFIL MAX 60 cm-KÉNT KÖZTE  
ÁSVANYI SZÁLAS HANGSZIGEDŐ  
 $\rho = 16-24 \text{ kg/m}^3$  KÖZETGYAPOT  
HŐSZIGTELES
- 0,5 cm FUNDERMAX MaxAlucompact 42  
(HPL BÚTORLAP), COLORCODE: 1630
  
- R14** 0,5 mm GALVANIZÁLT, FESZTETT, BORDÁZOTT ACÉLLEMEZ  
A1 TÜZVÉDELMI ÖSZTÁLY  
7,5 cm  $\rho = 16-24 \text{ kg/m}^3$  KÖZETGYAPOT HŐSZIGTELES  
75x50 mm-es FAKERET VÁZ KÖZÖTT
- 0,5 cm FUNDERMAX MaxAlucompact 42  
(HPL BÚTORLAP), COLORCODE: 1630

2-2 METSZET

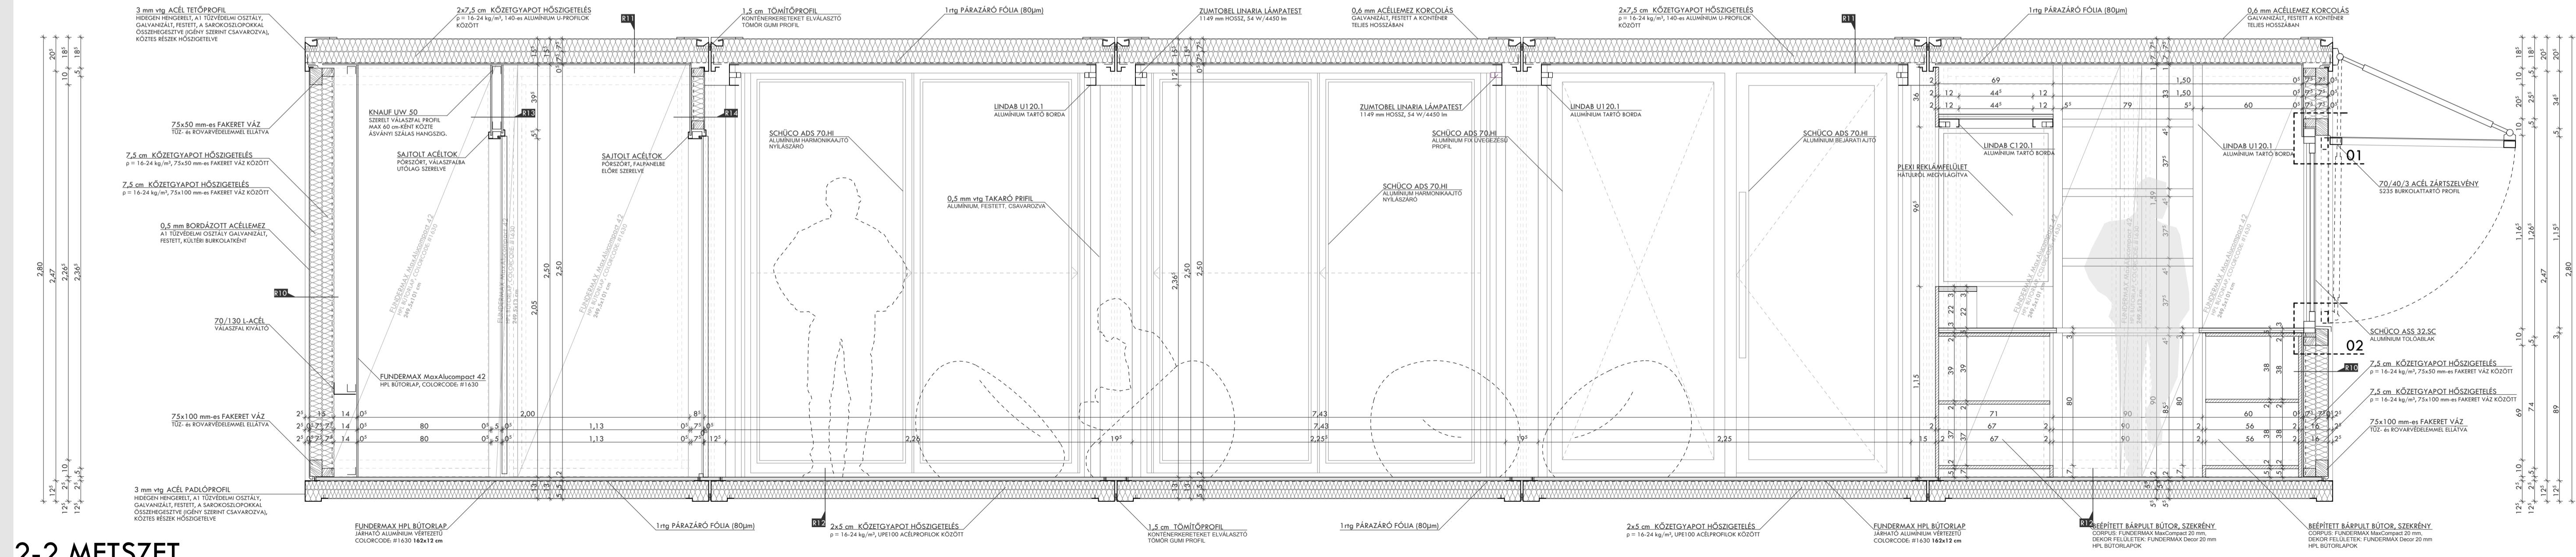

### KONTÉNER METSZETEK

**M=1:20**  
 BUDAPEST  
 CSÁNYI UTCA 5. & KISDÍÓFA UTCA 7.  
 FOHJÜ\_AK IDEIGLENES BÉPÍTÉS  
 PAPP MÁTYÁS  
 DIPLOMATERY