


VÁCI UTCA

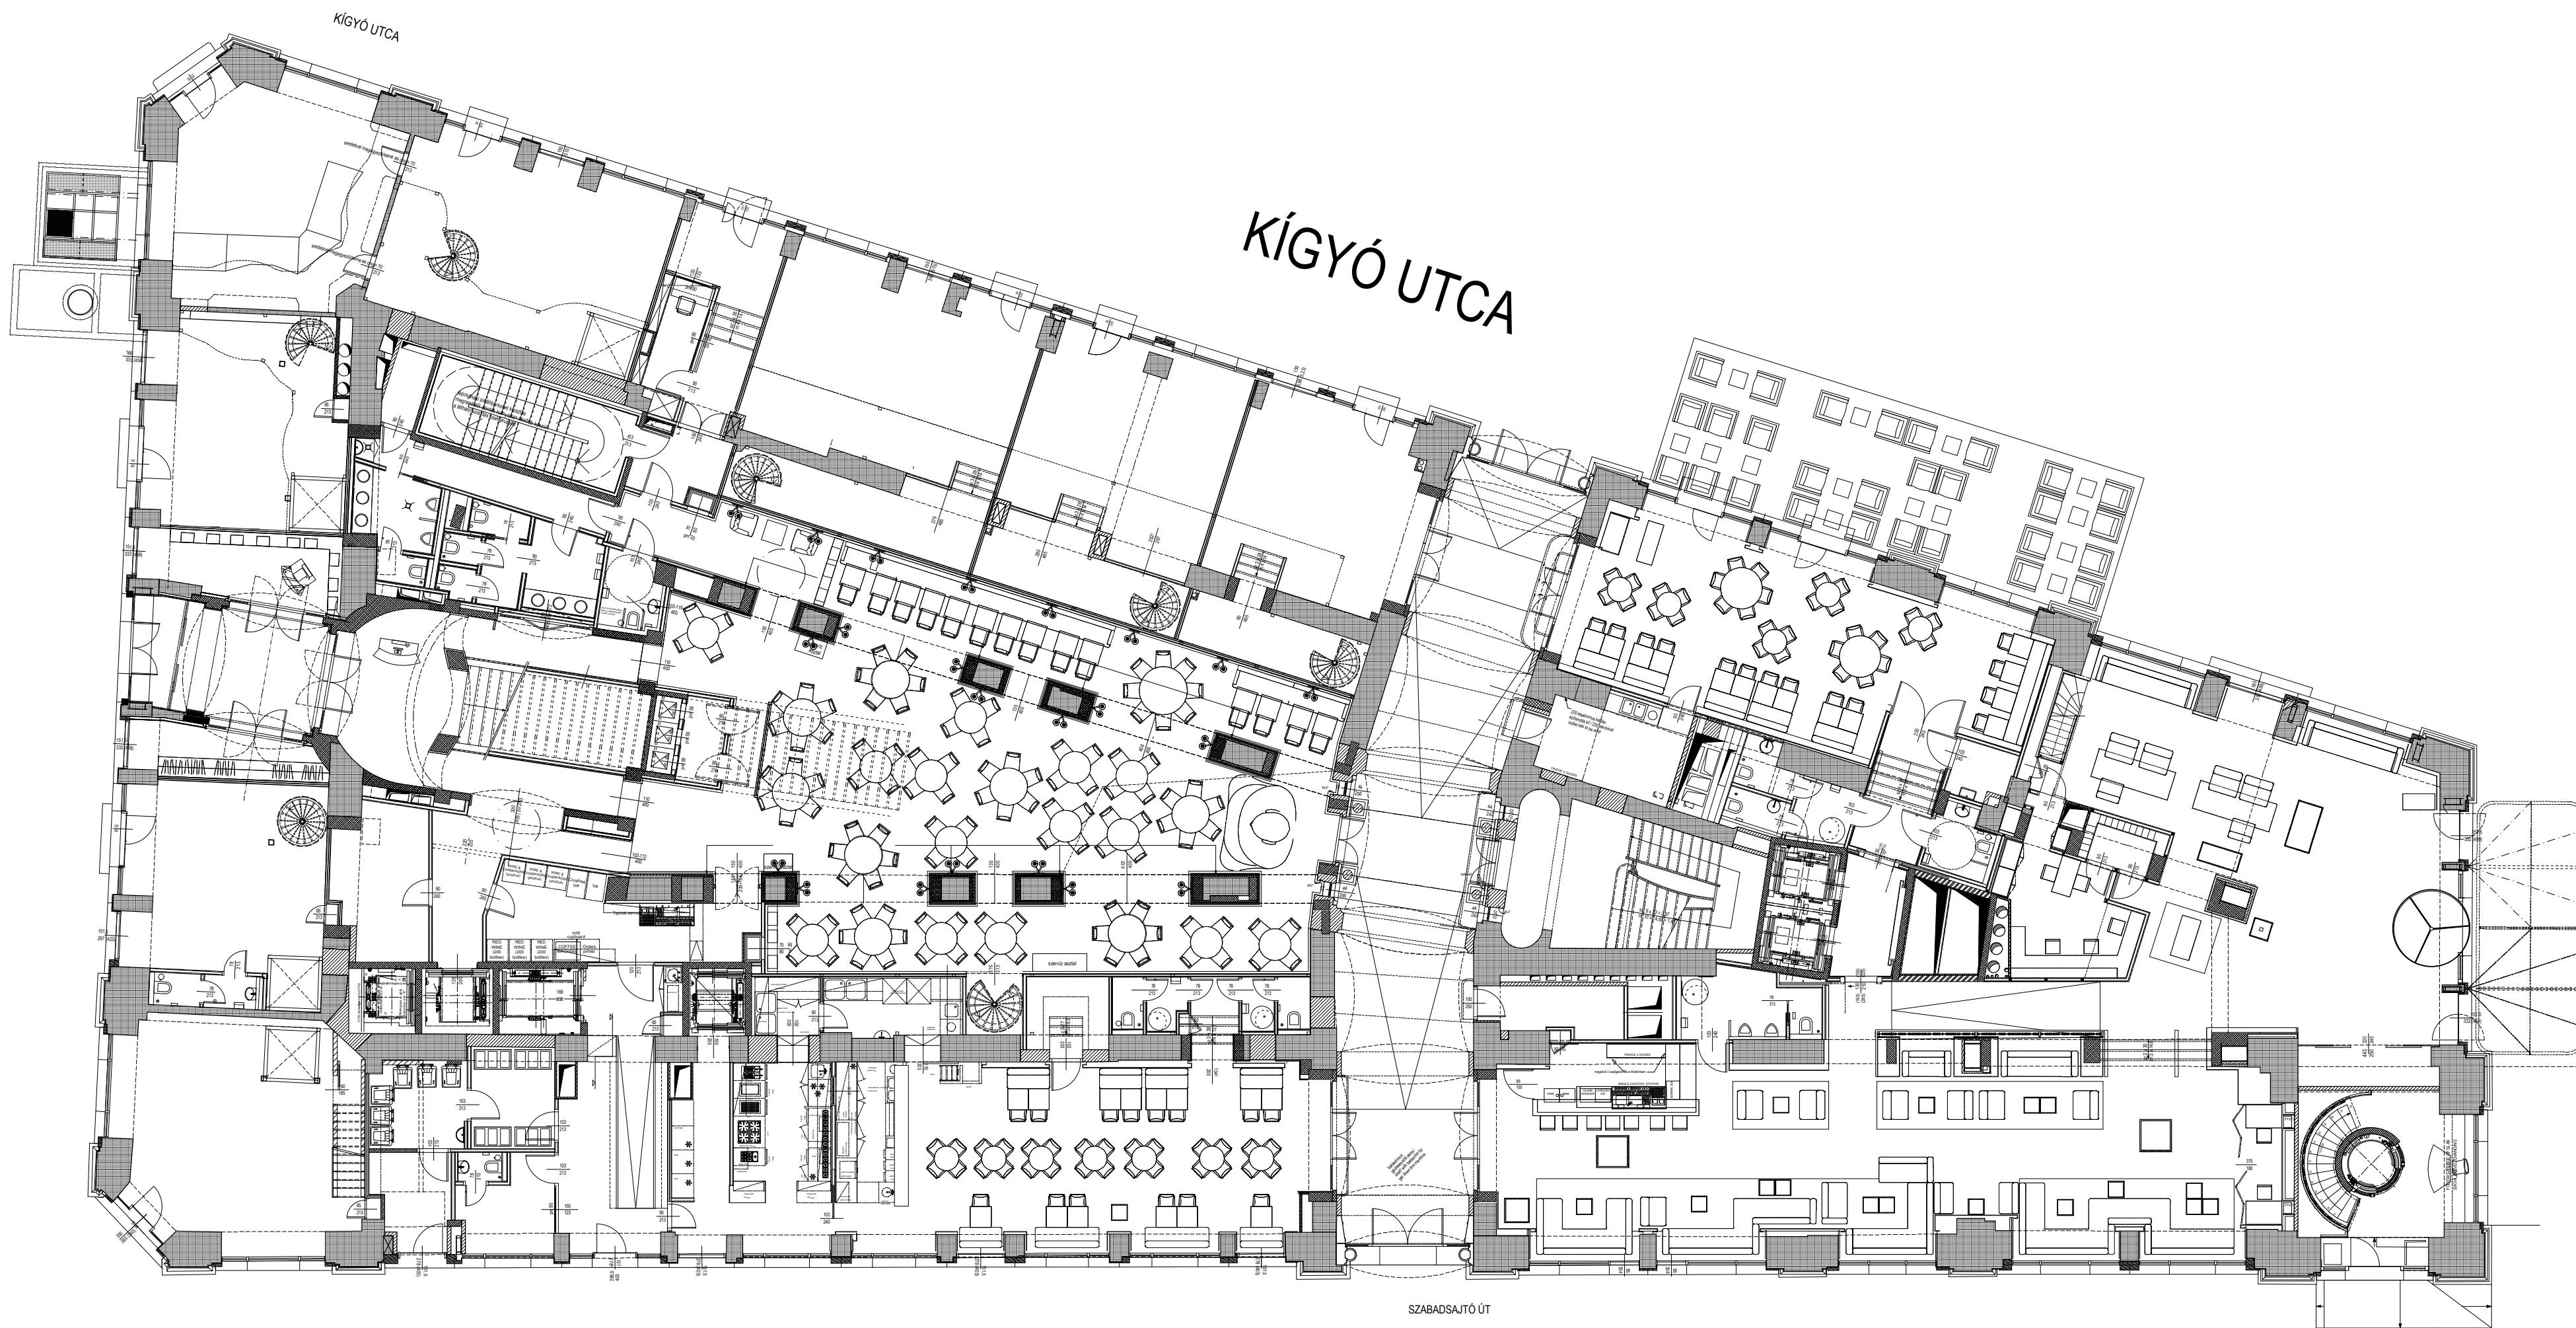

KÍGYÓ UTCA

SZABADSAJTÓ ÚT

SZABADSAJTÓ ÚT

FERENCIEK TERE