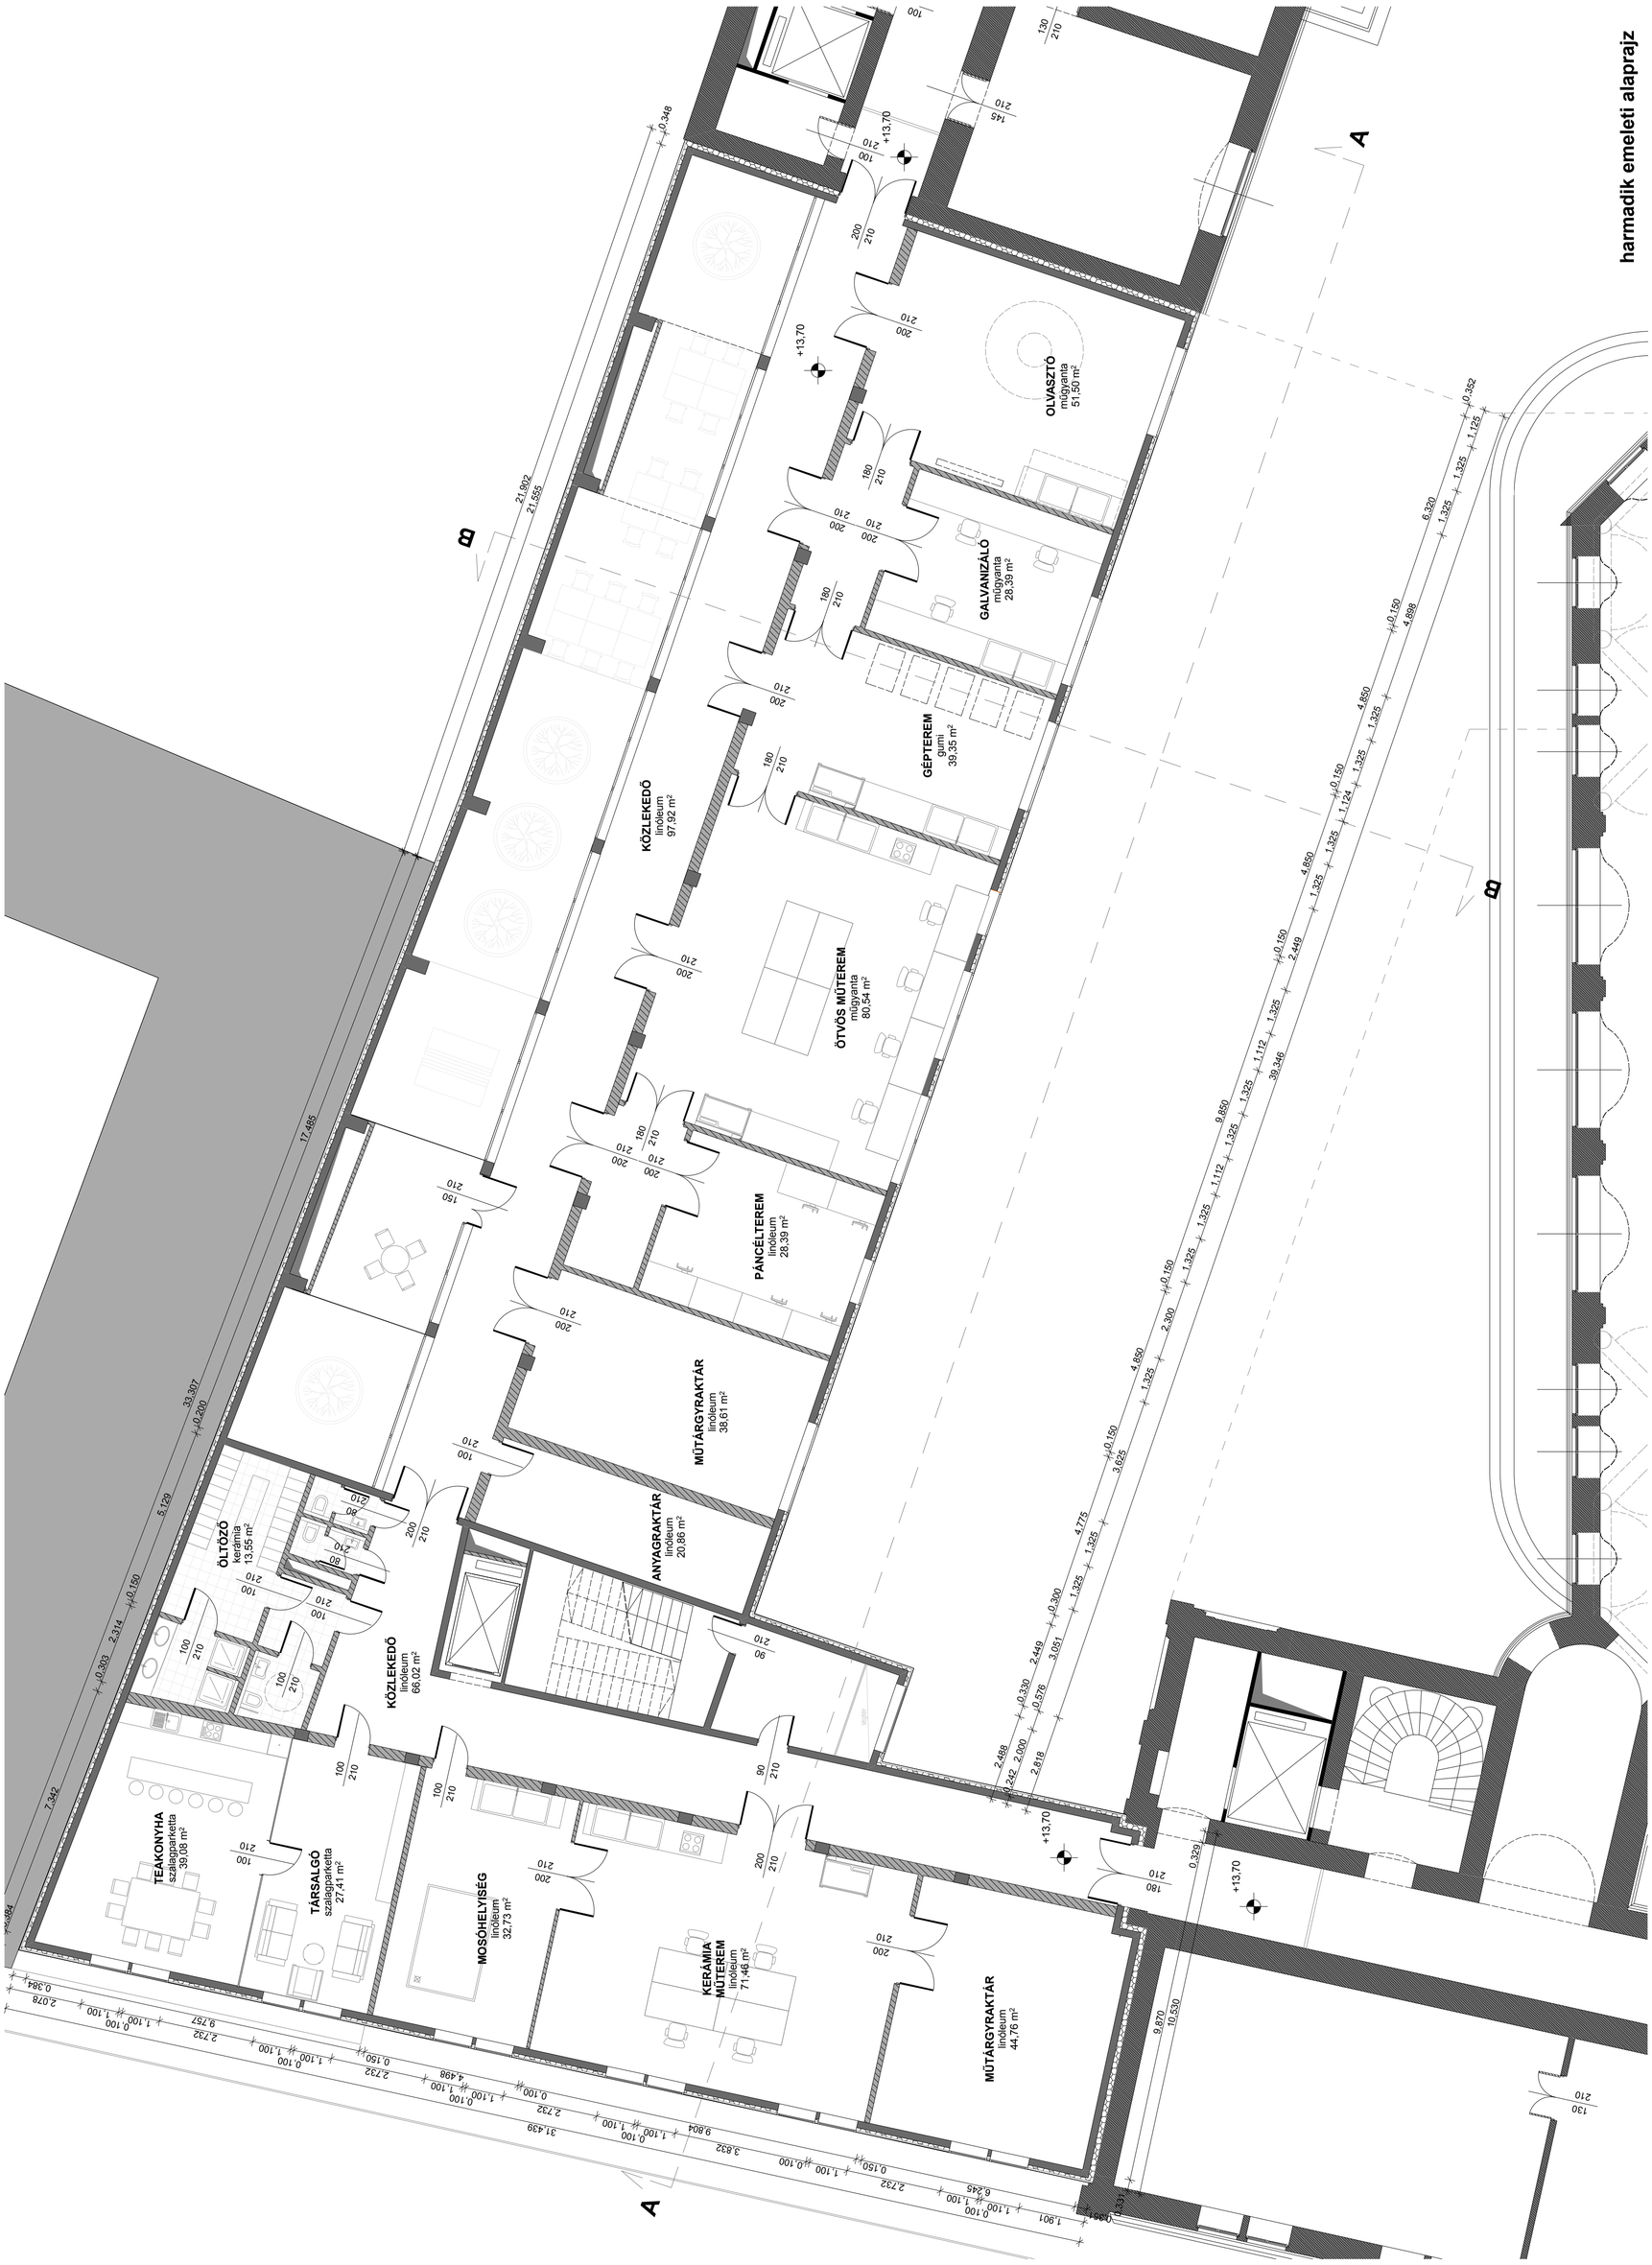harmadik emeleti alaprajz