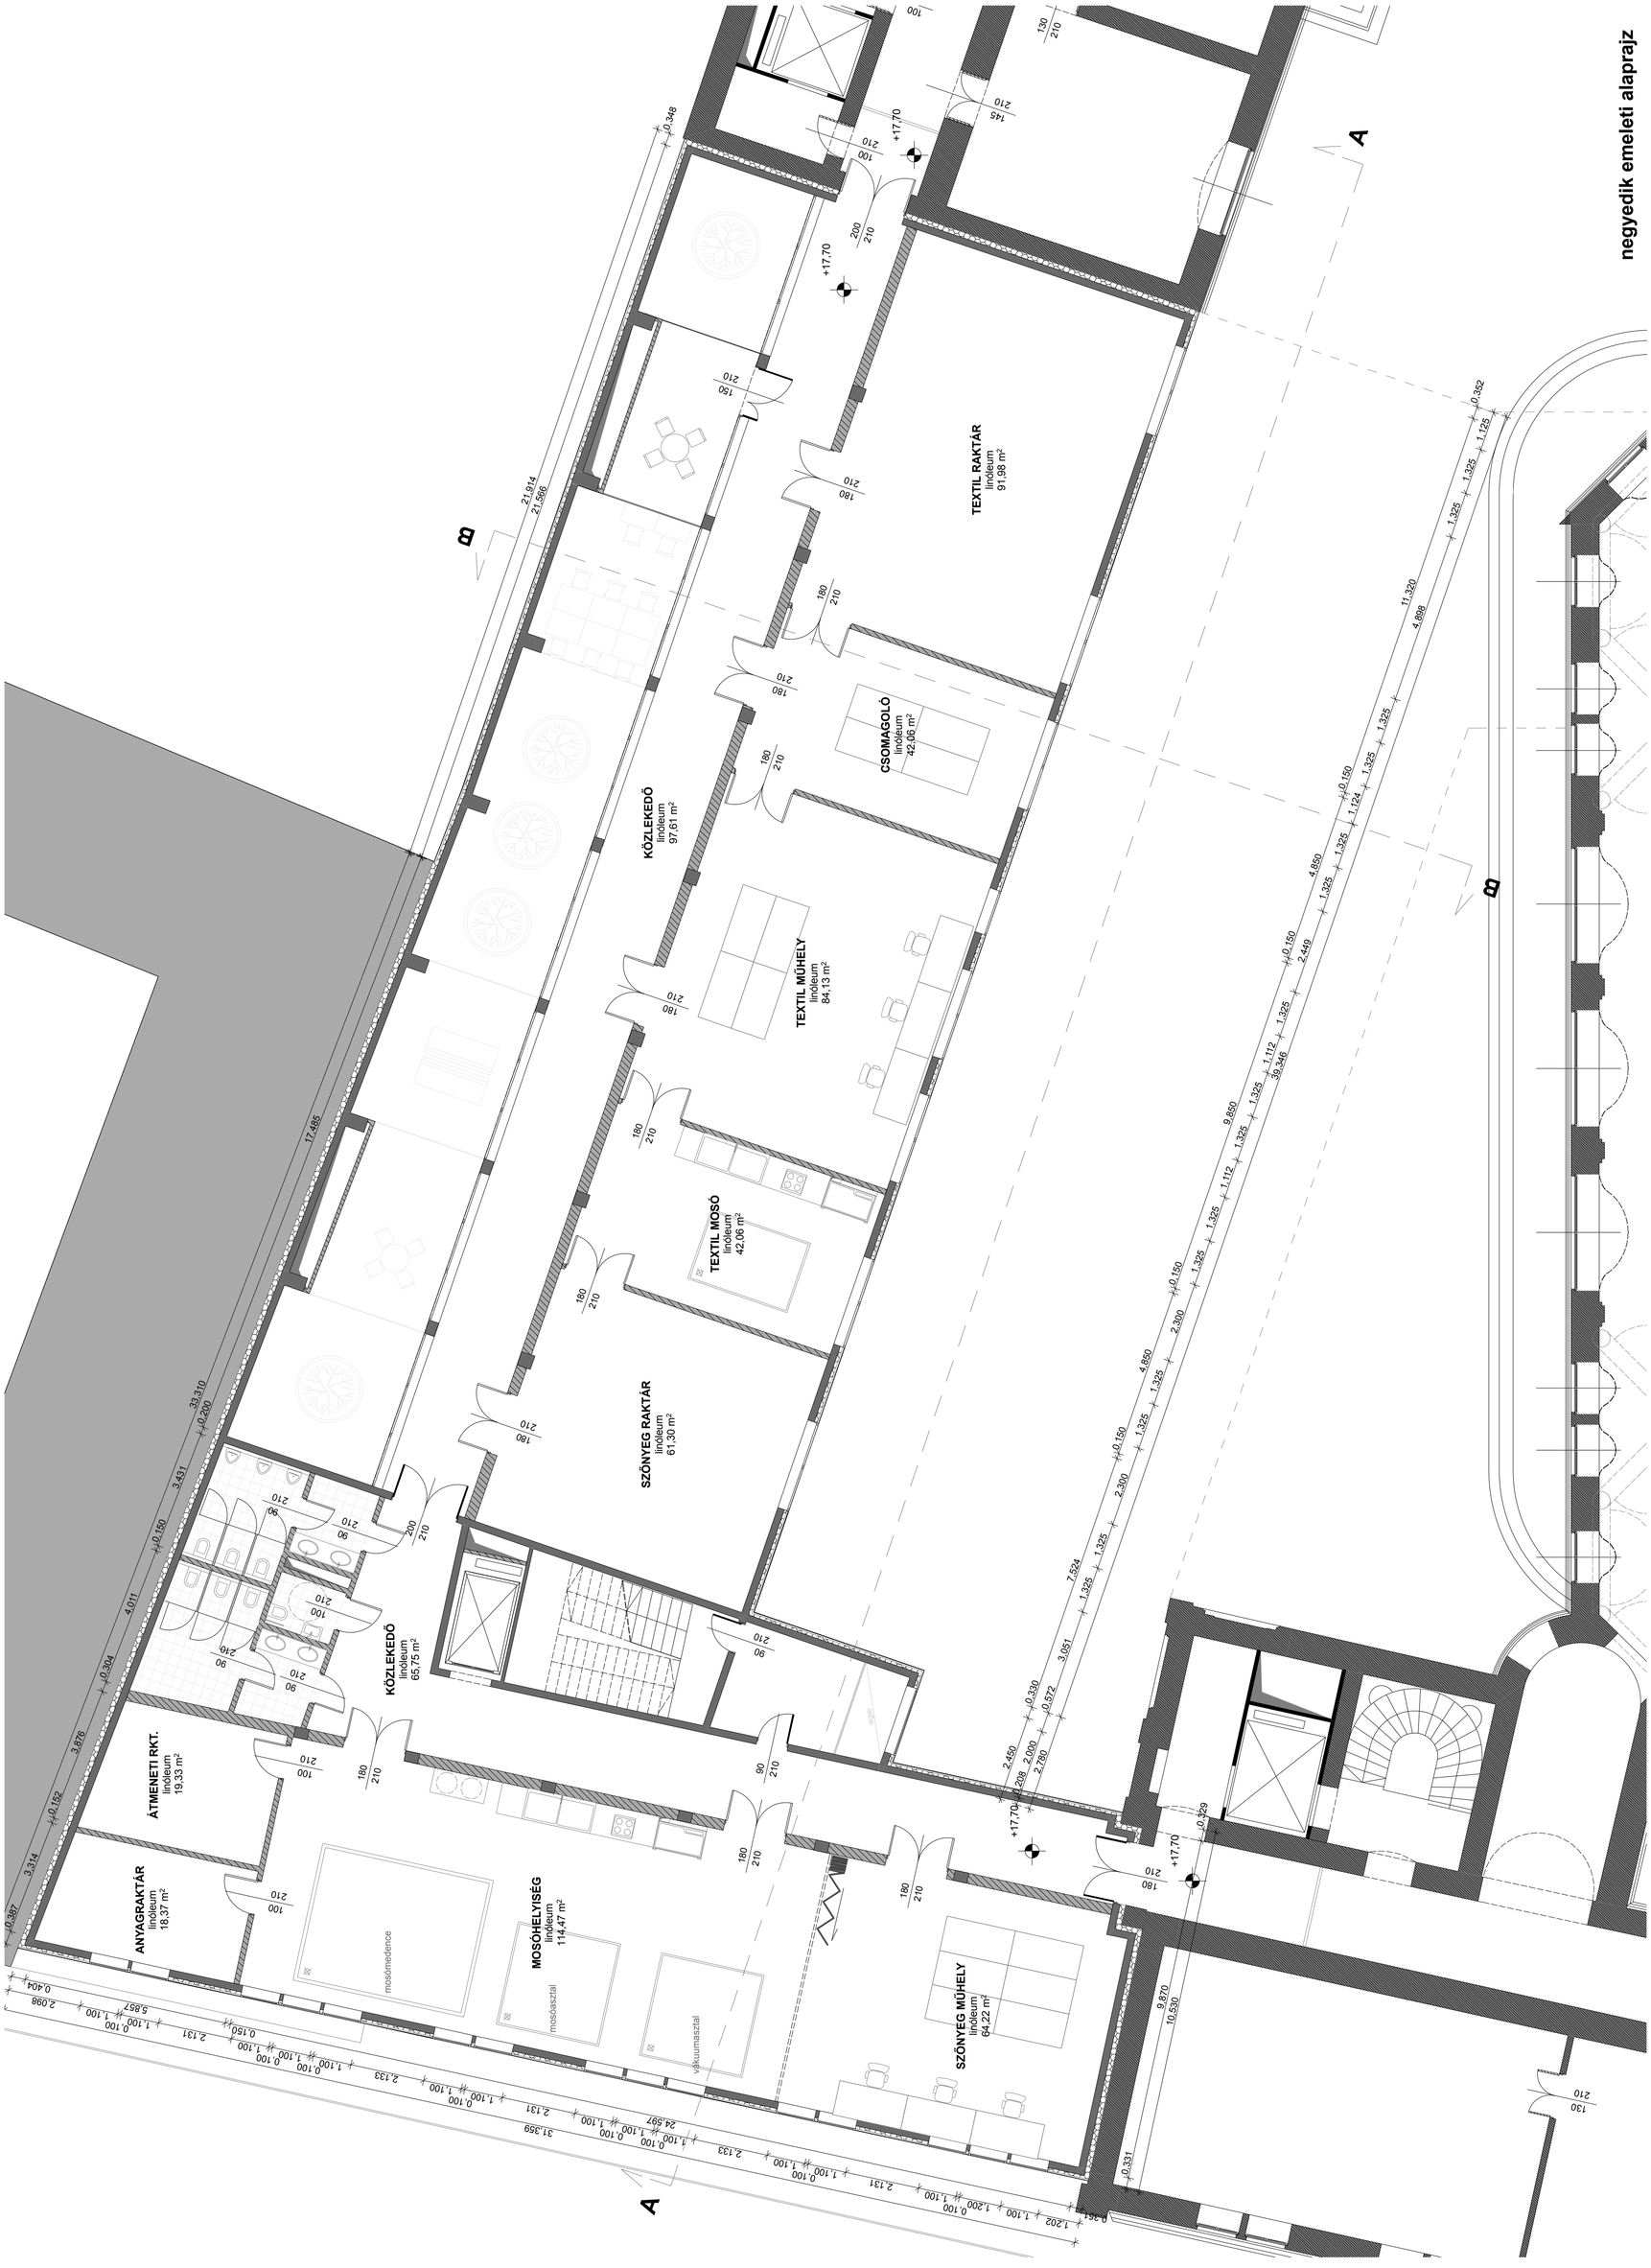negyedik emeleti alaprajz