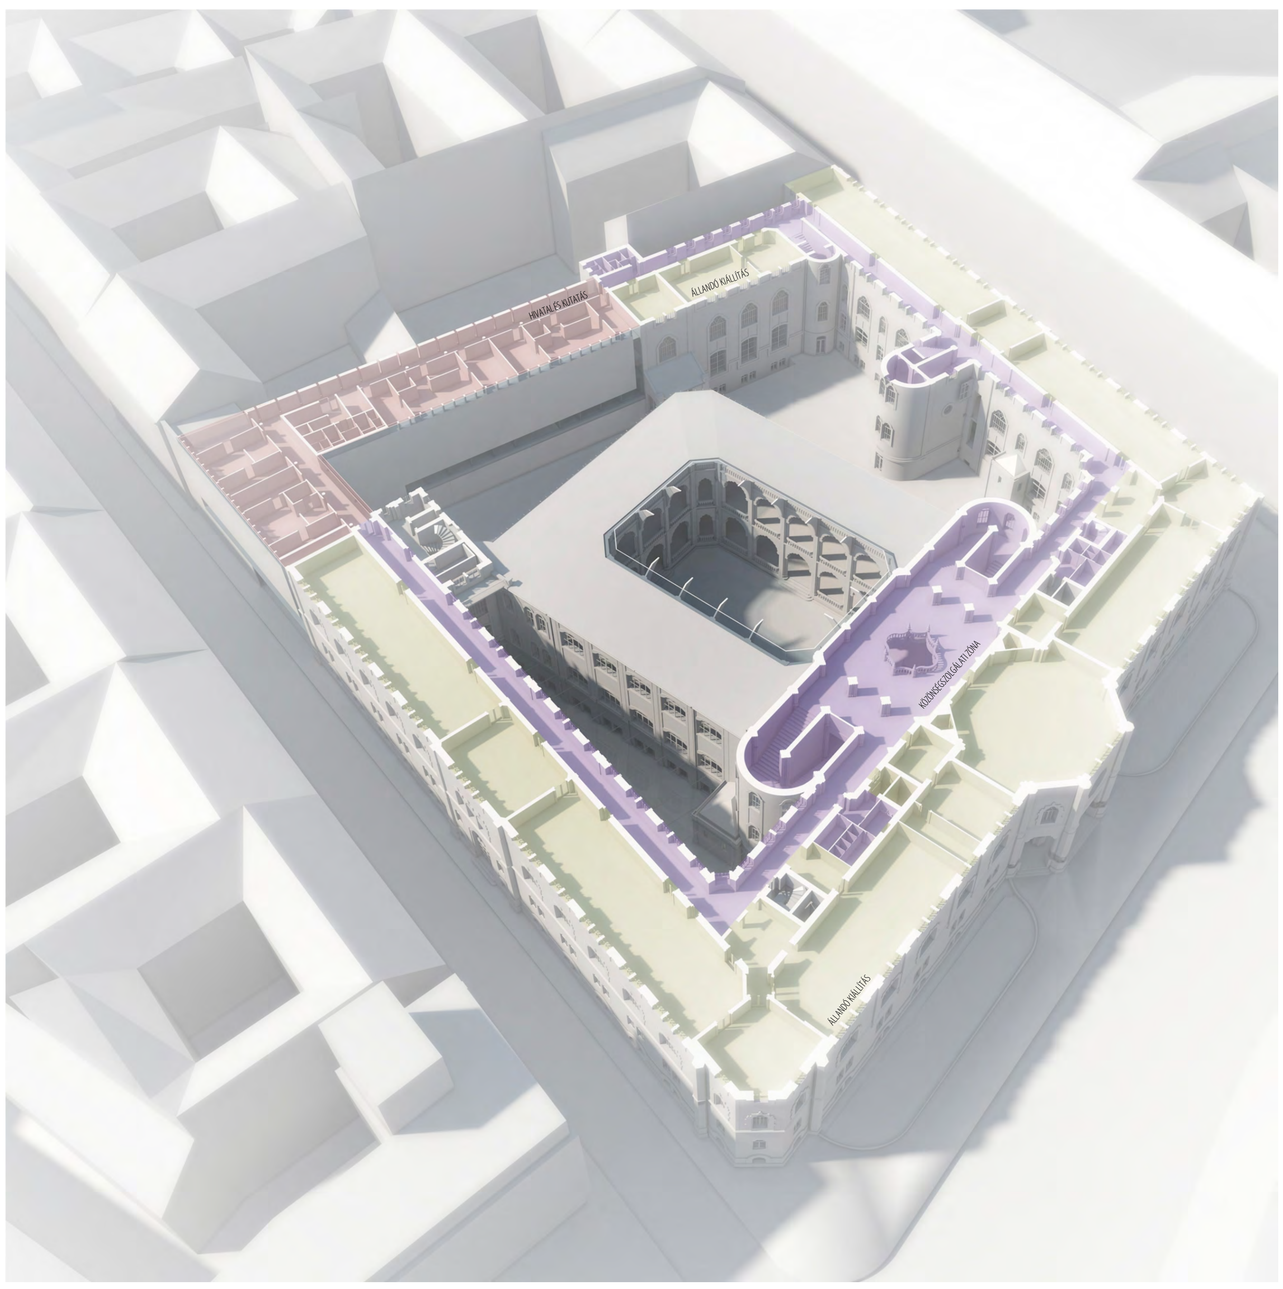

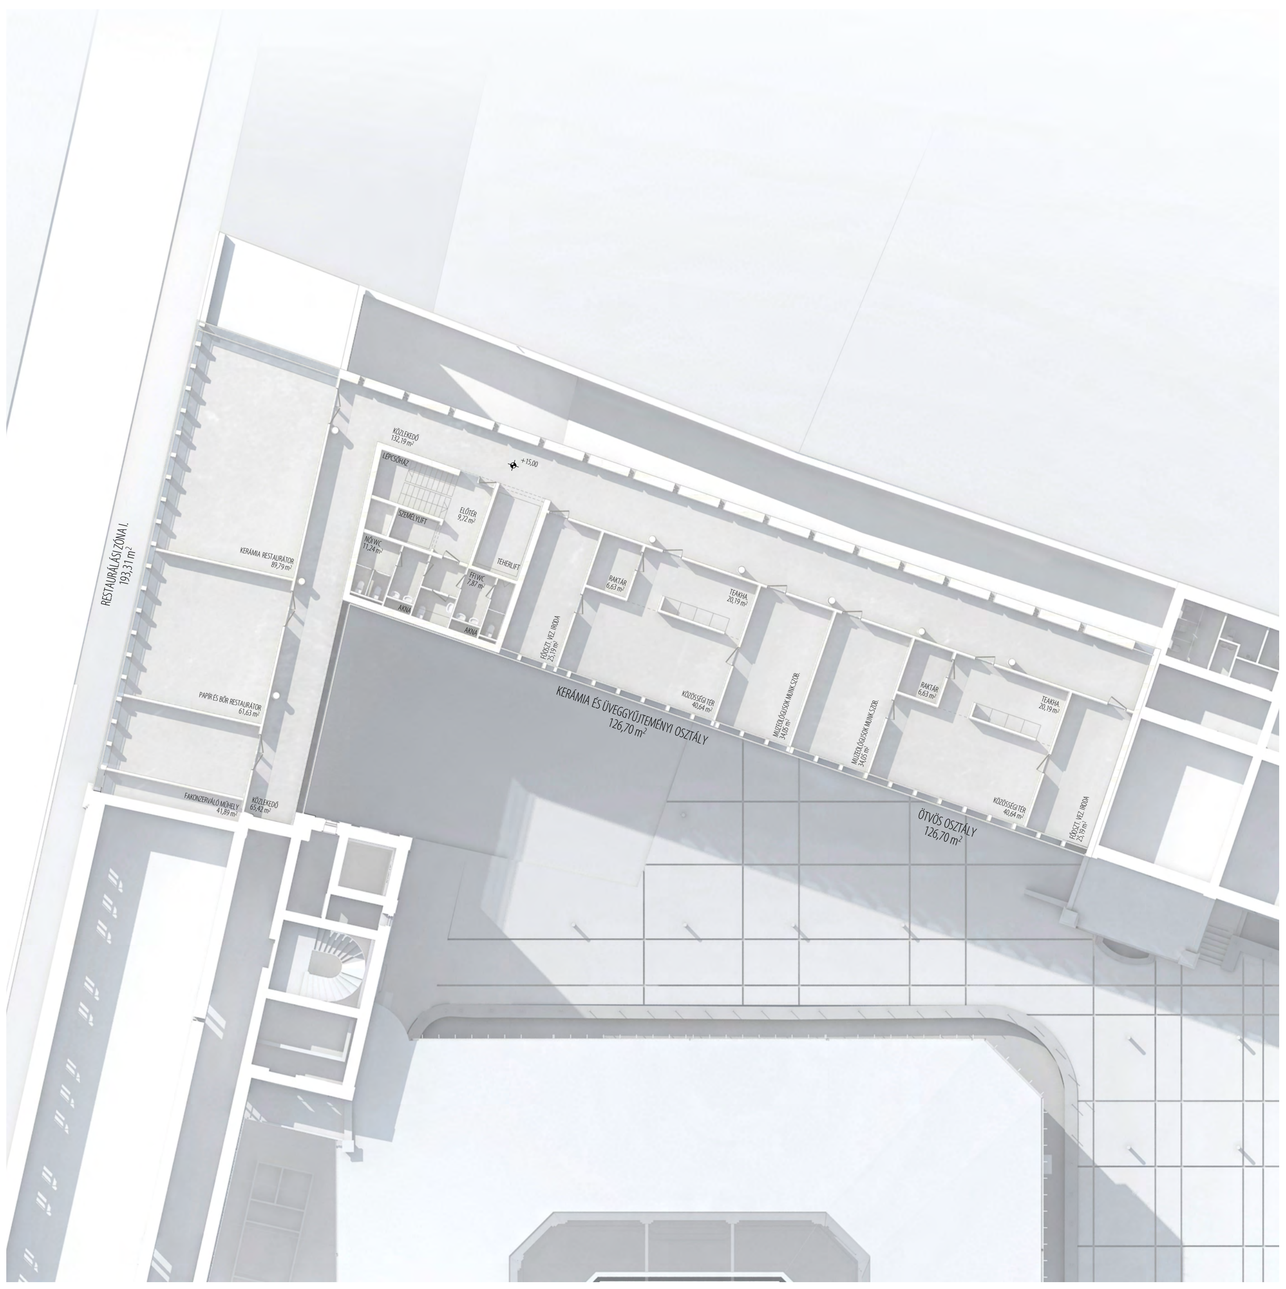

06

2. EMELET 1:200

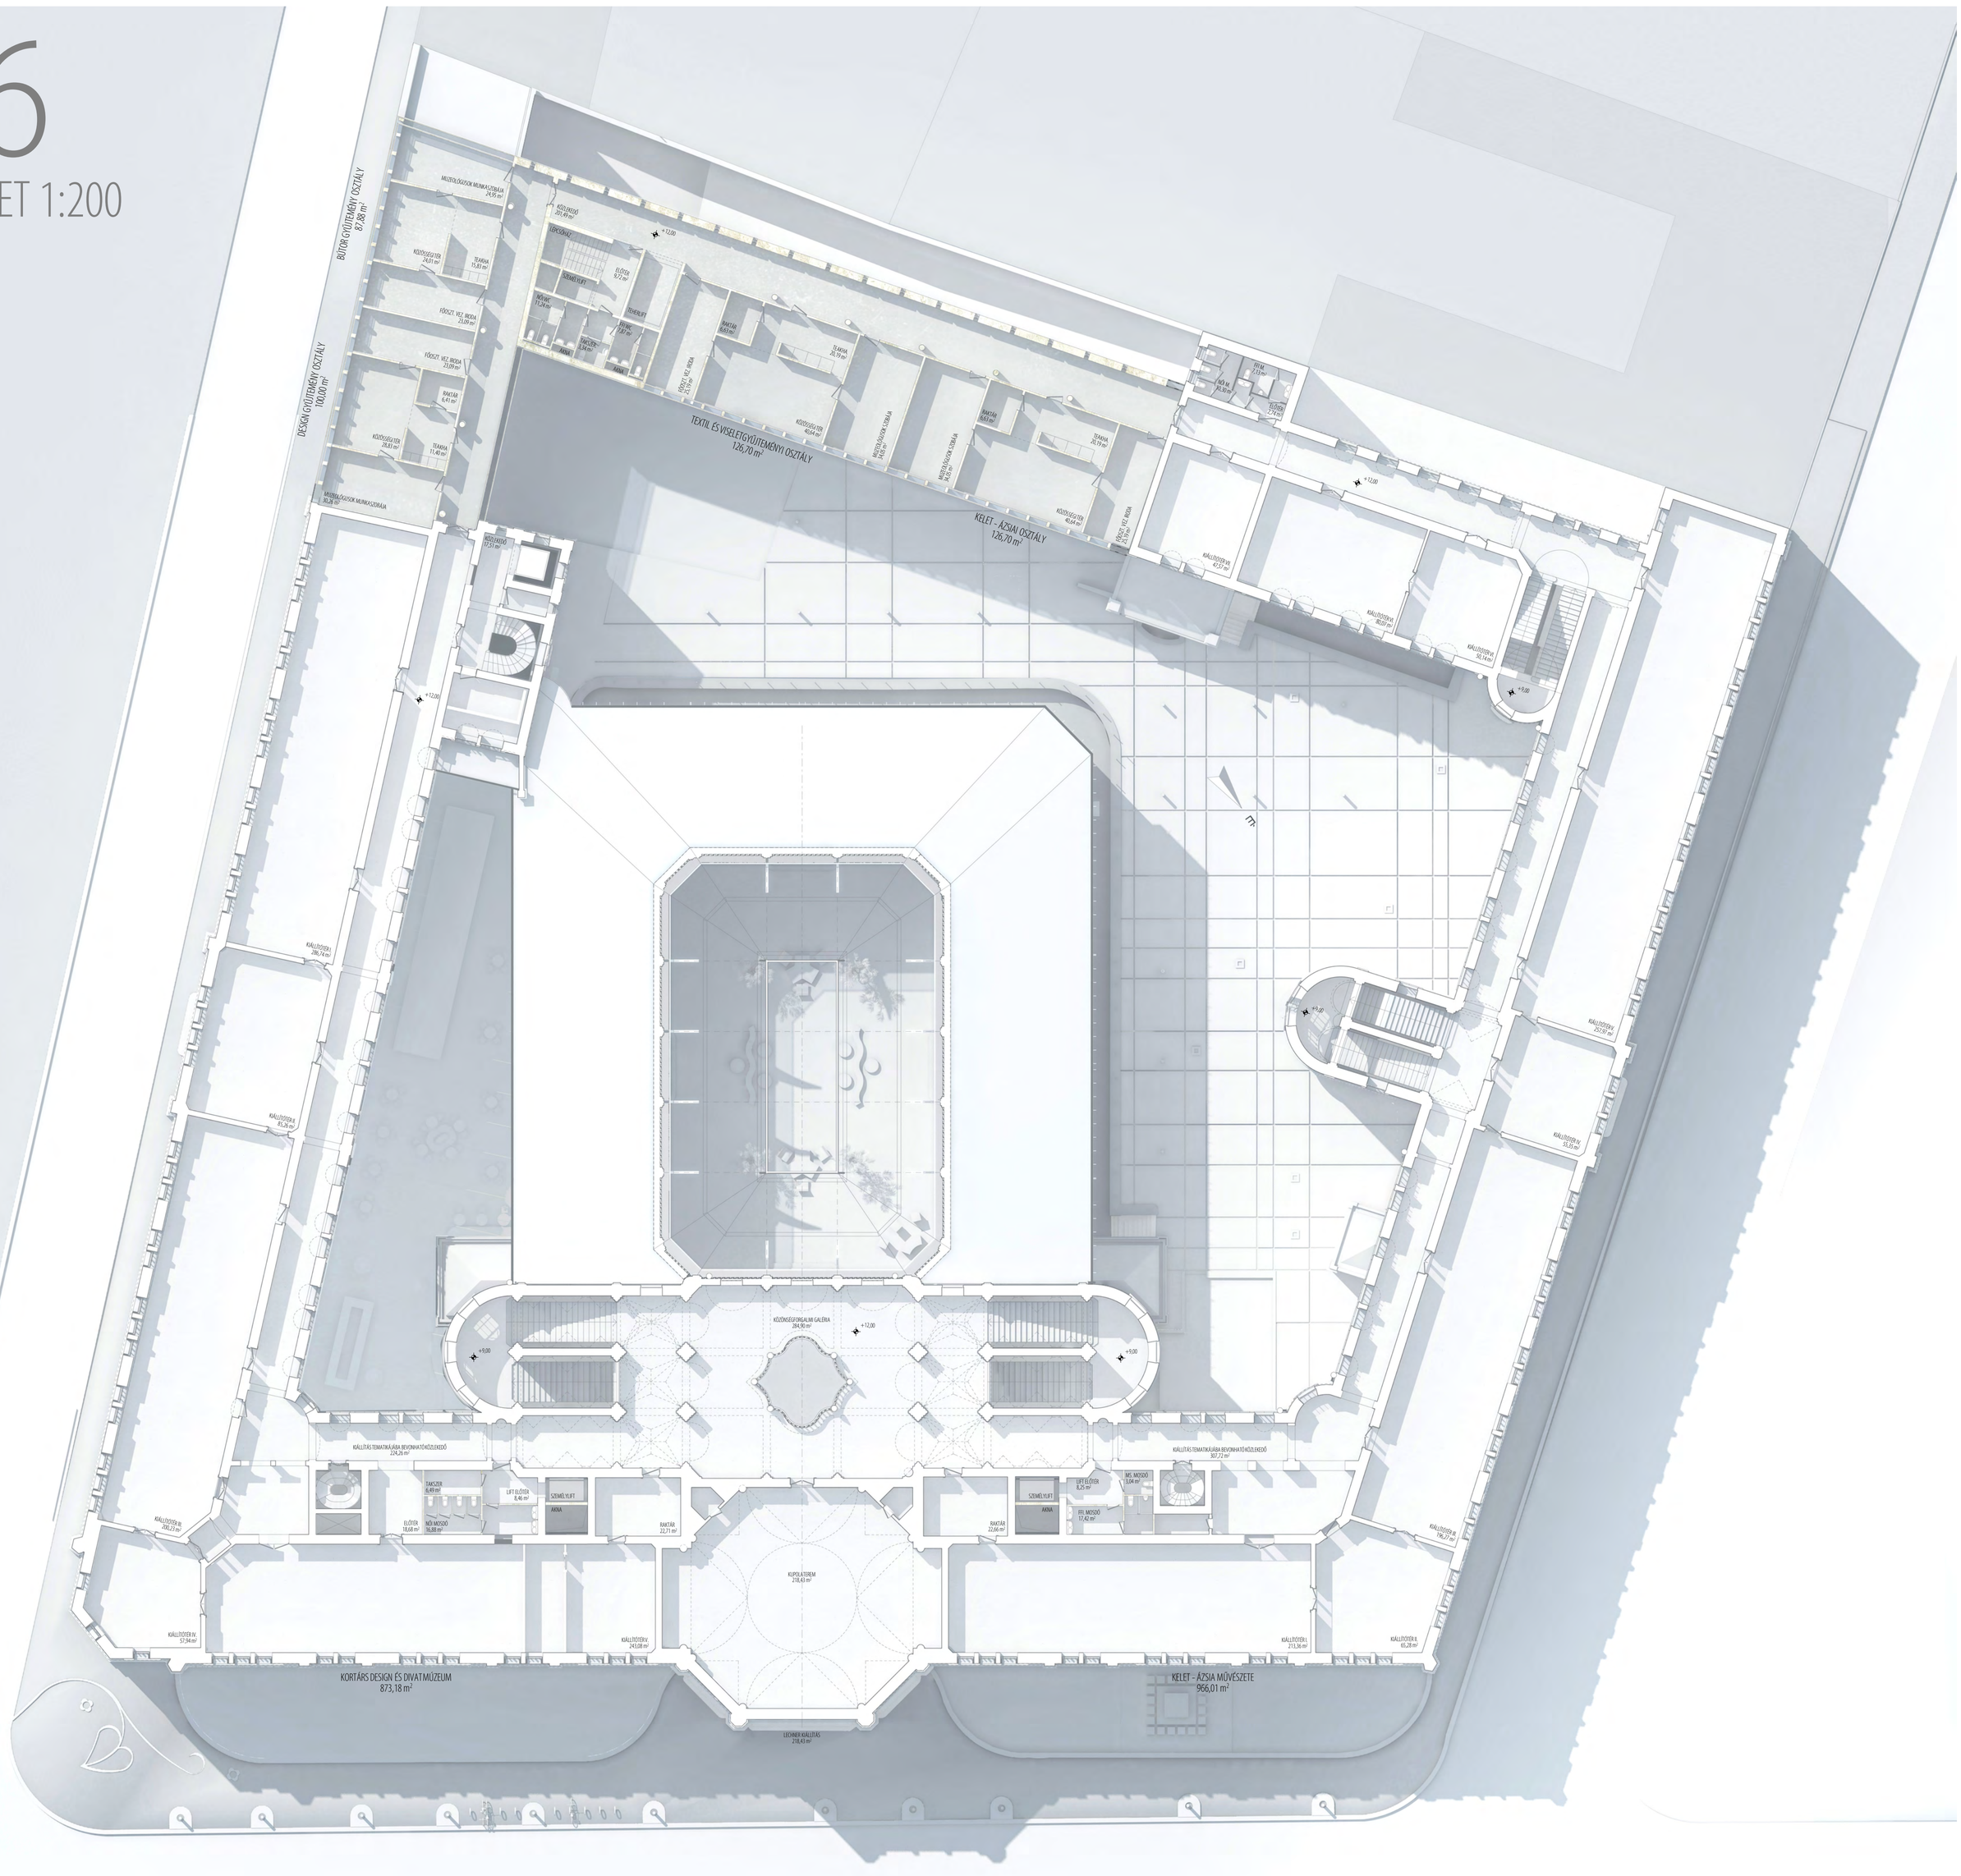

IPARMŰVÉSZETI MÚZEUM REKONSTRUKCIÓJA 2012