

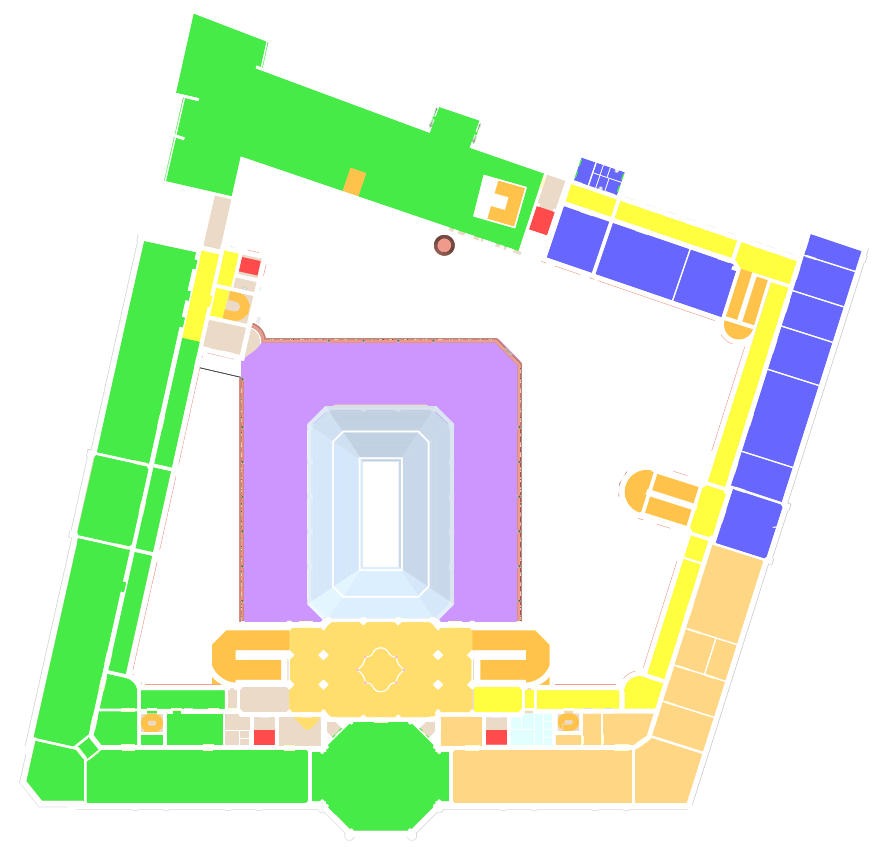


Terasz mellvéd rekonstrukció

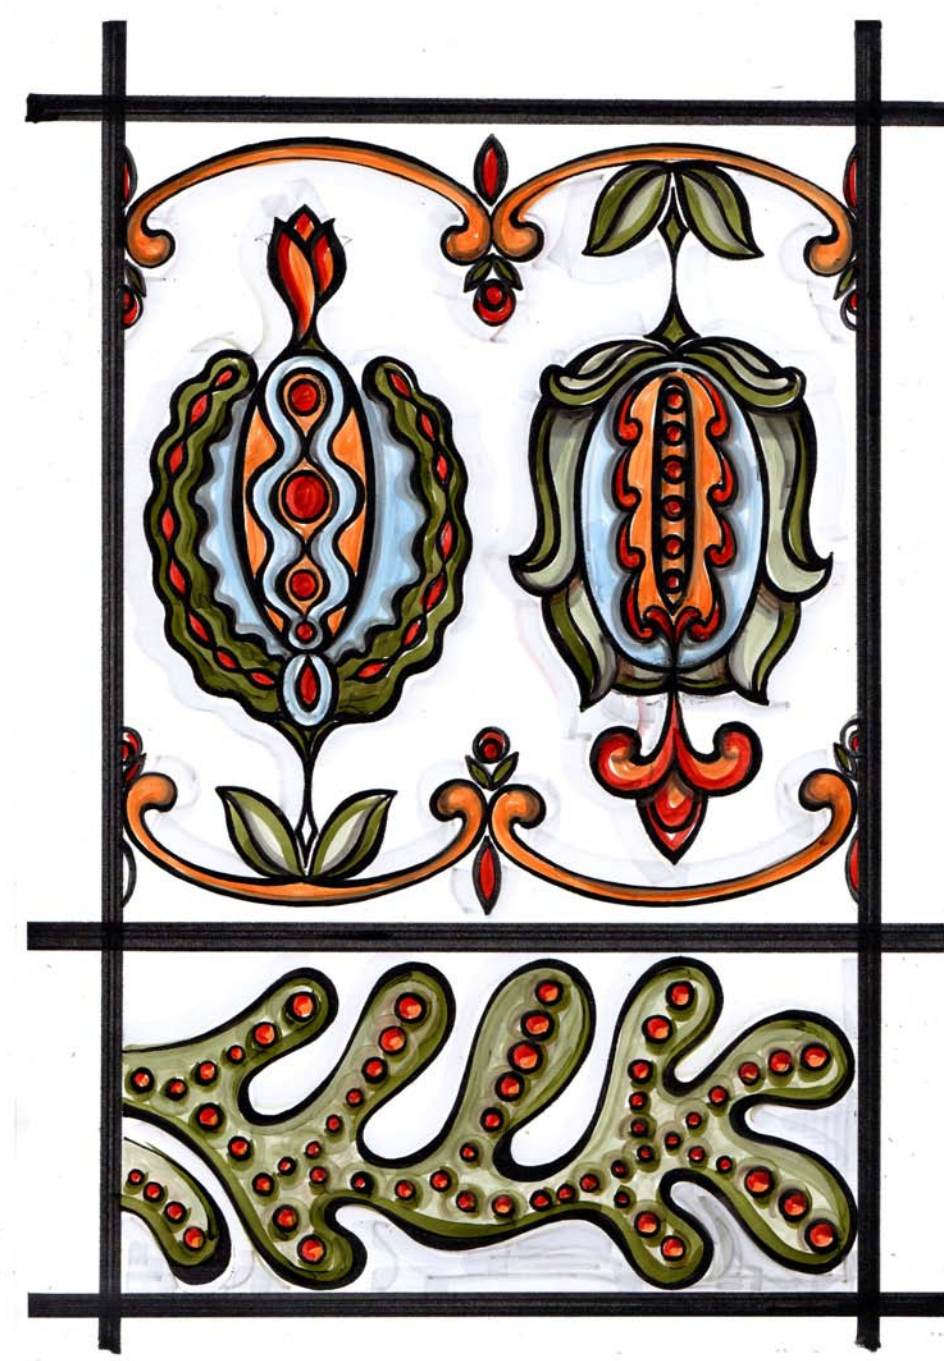

Nagycsarnok festett üvegezés és acéltartó díszítőfestés rekonstrukció

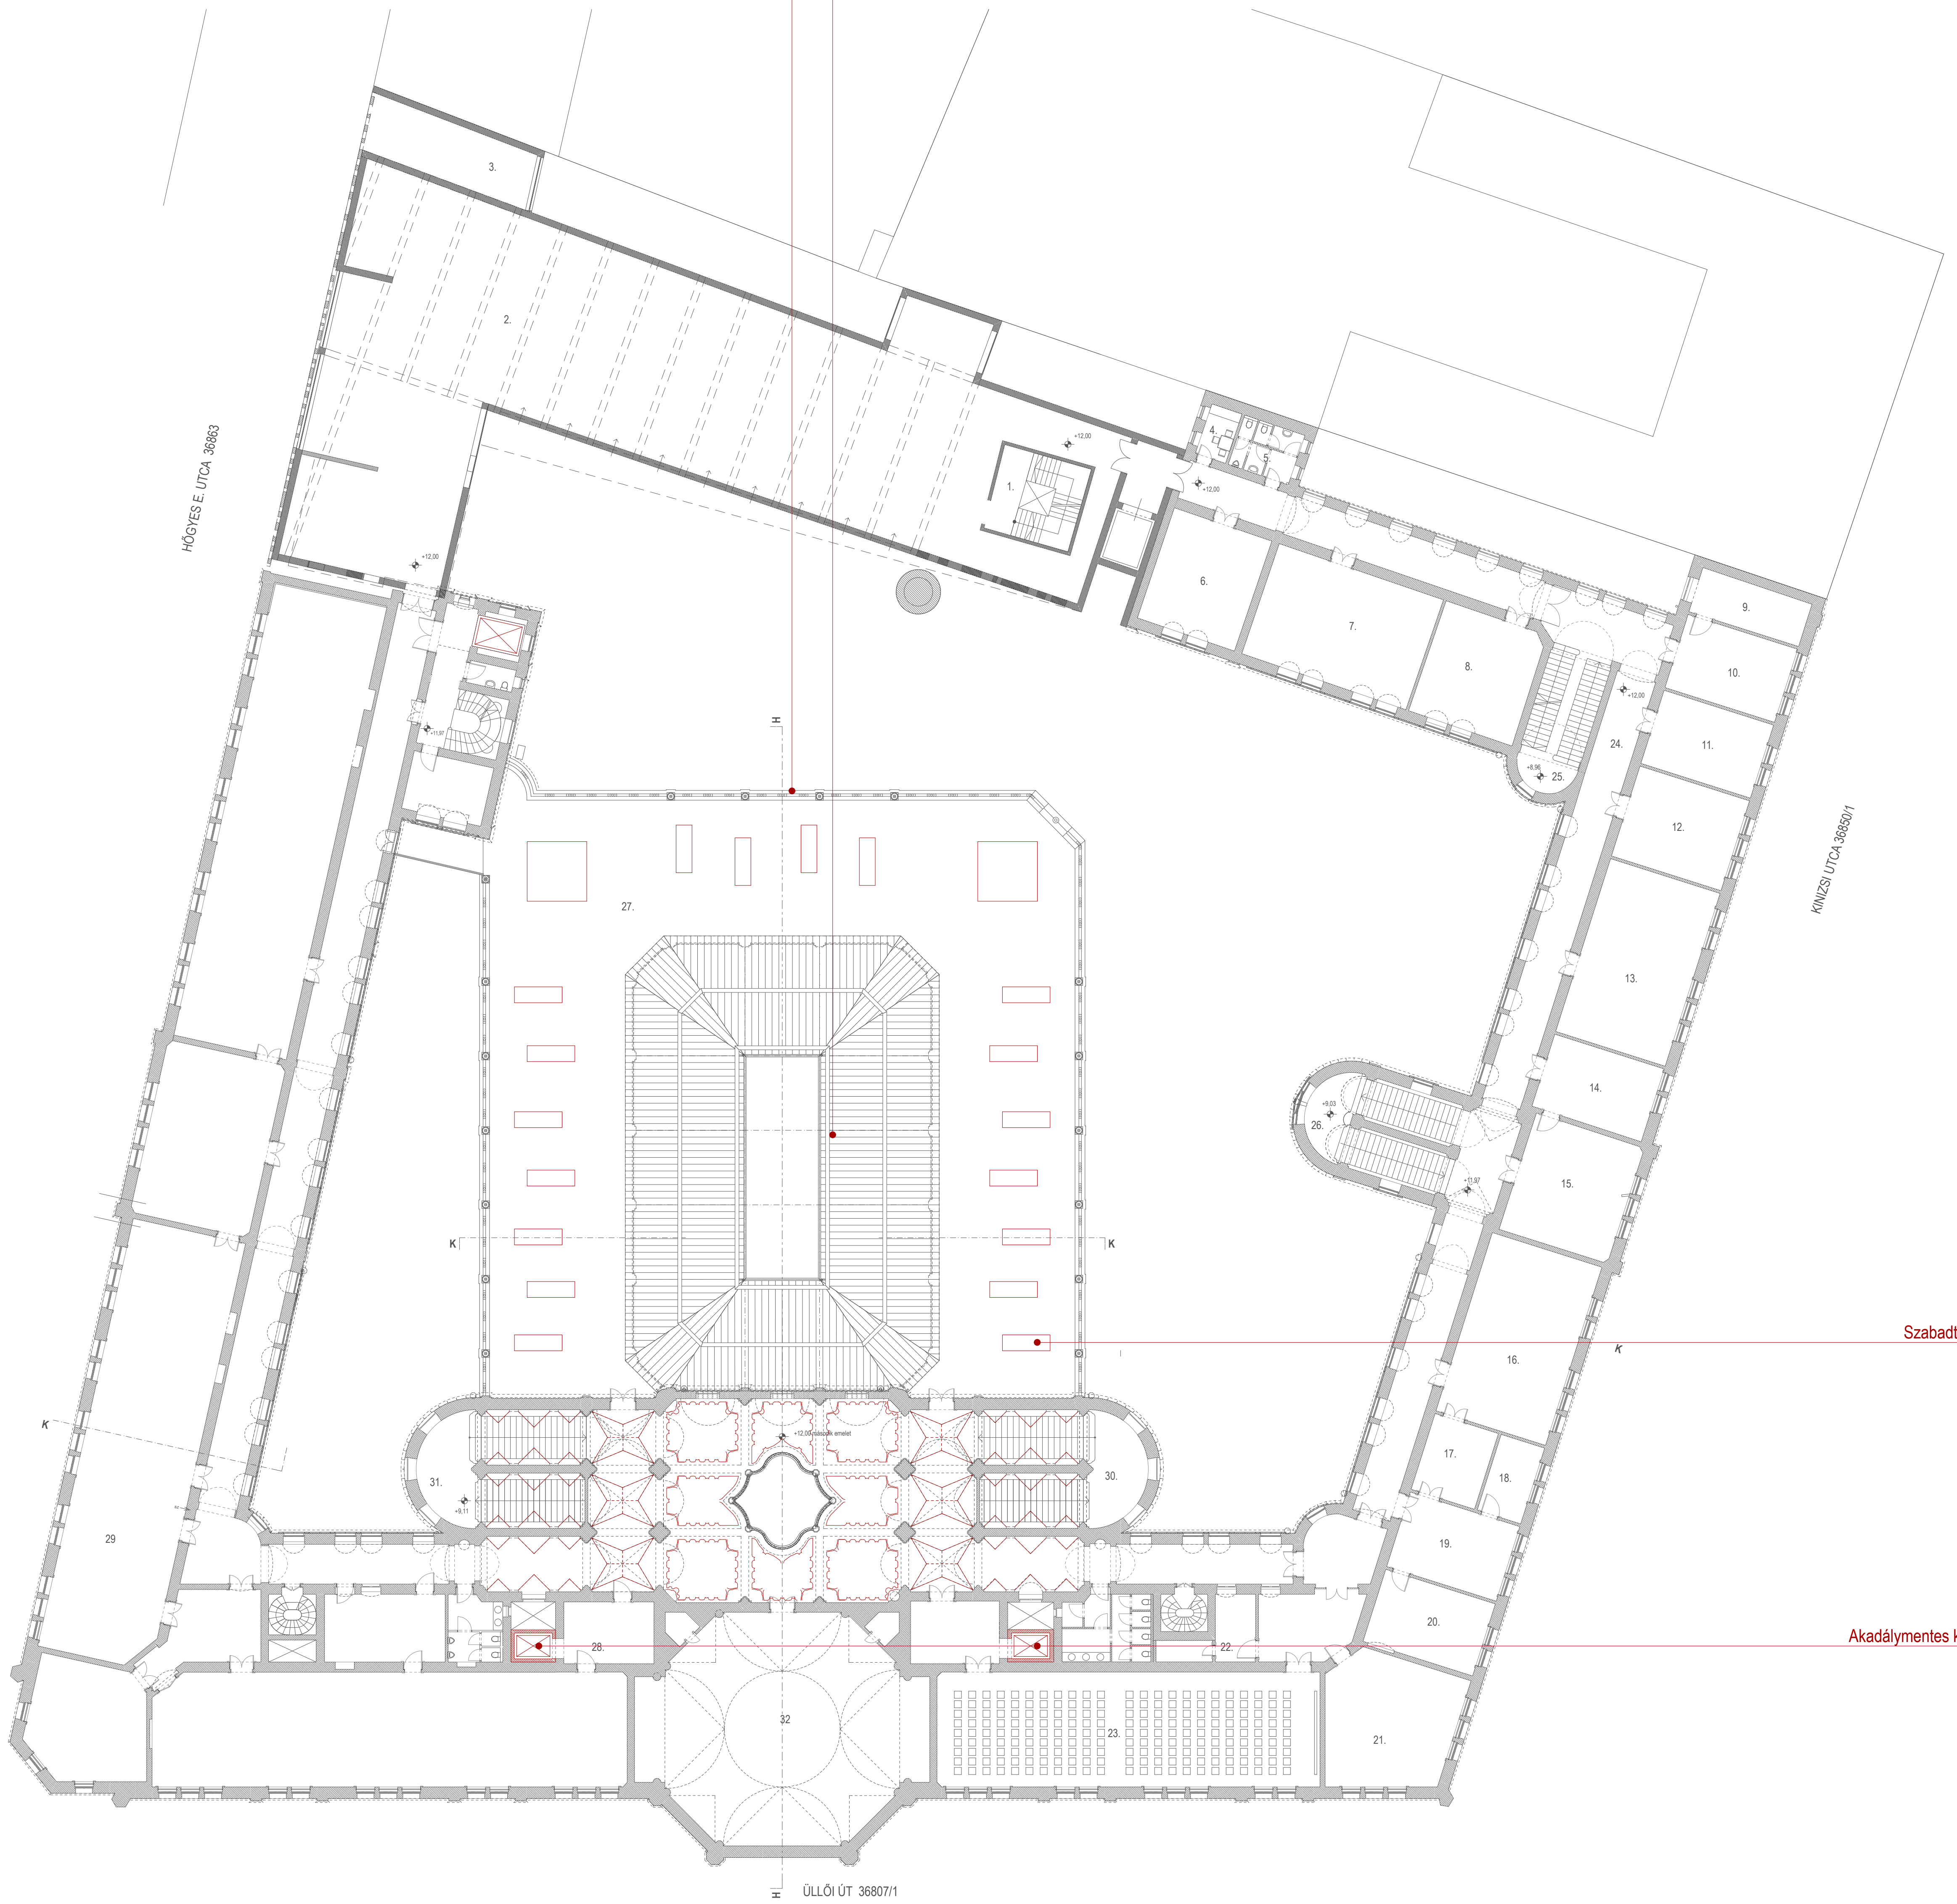

Szabadtéri kiállítás

Akadálymentes közlekedés

- | | | |
|--|---|--|
| 1. Lépcsőház, lift: 36 m ² | 13. KAMM Műtárgy raktár: 82,79 m ² | 27. Multifunkciós terasz: 902,07 m ² |
| 2. Kiállítóter: 620 m ² | 14. KAMM főosztály vezetői iroda + tárgyaló: 34,98 m ² | 28. Lift előtér: 22,71 m ² |
| 3. Terasz: 35 m ² | 15. Tárgyaló: 55,07 m ² | 29. Látvány raktár: 1030,35 m ² |
| 4. Teakonyha: 6,95 m ² | 16. Tanterem: 85,38 m ² | 30. Lépcsőház 1: 70,66 m ² |
| 5. Mosdók: 13,5 m ² | 17. Eszköz és anyag raktár: 20,91 m ² | 31. Lépcsőház 2: 70,66 m ² |
| 6. Design muzeológusok 4 fős: 47,57 m ² | 18. Vezetői szoba: 14,35 m ² | 32. Diszterem, hangszer kiállítás: 218,43 m ² |
| 7. Design műtárgy raktár: 80,07 m ² | 19. Adminisztrációs iroda + teakonyha: 35,98 m ² | |
| 8. Design főosztály vezetői iroda + tárgyaló: 49,65 m ² | 20. Tanári szoba: 34,59 m ² | |
| 9. Kerámia műtárgy raktár: 20,65 m ² | 21. Tanterem: 64,67 m ² | |
| 10. Kerámia muzeológusok 4 fős: 35,18 m ² | 22. Technikai eszköz raktár: 10,80 m ² | |
| 11. Kerámia főosztály vezetői iroda: 35,18 m ² | 23. Konferenciaterem: 197,23 m ² | |
| 12. KAMM muzeológusok: 42,88 m ² | 24. Közlekedő: 290,02 m ² | |
| | 25. Lépcsőház: 33,84 m ² | |
| | 26. Lépcsőház: 49,73 m ² | |