


nyugati homlokzat m=1:100

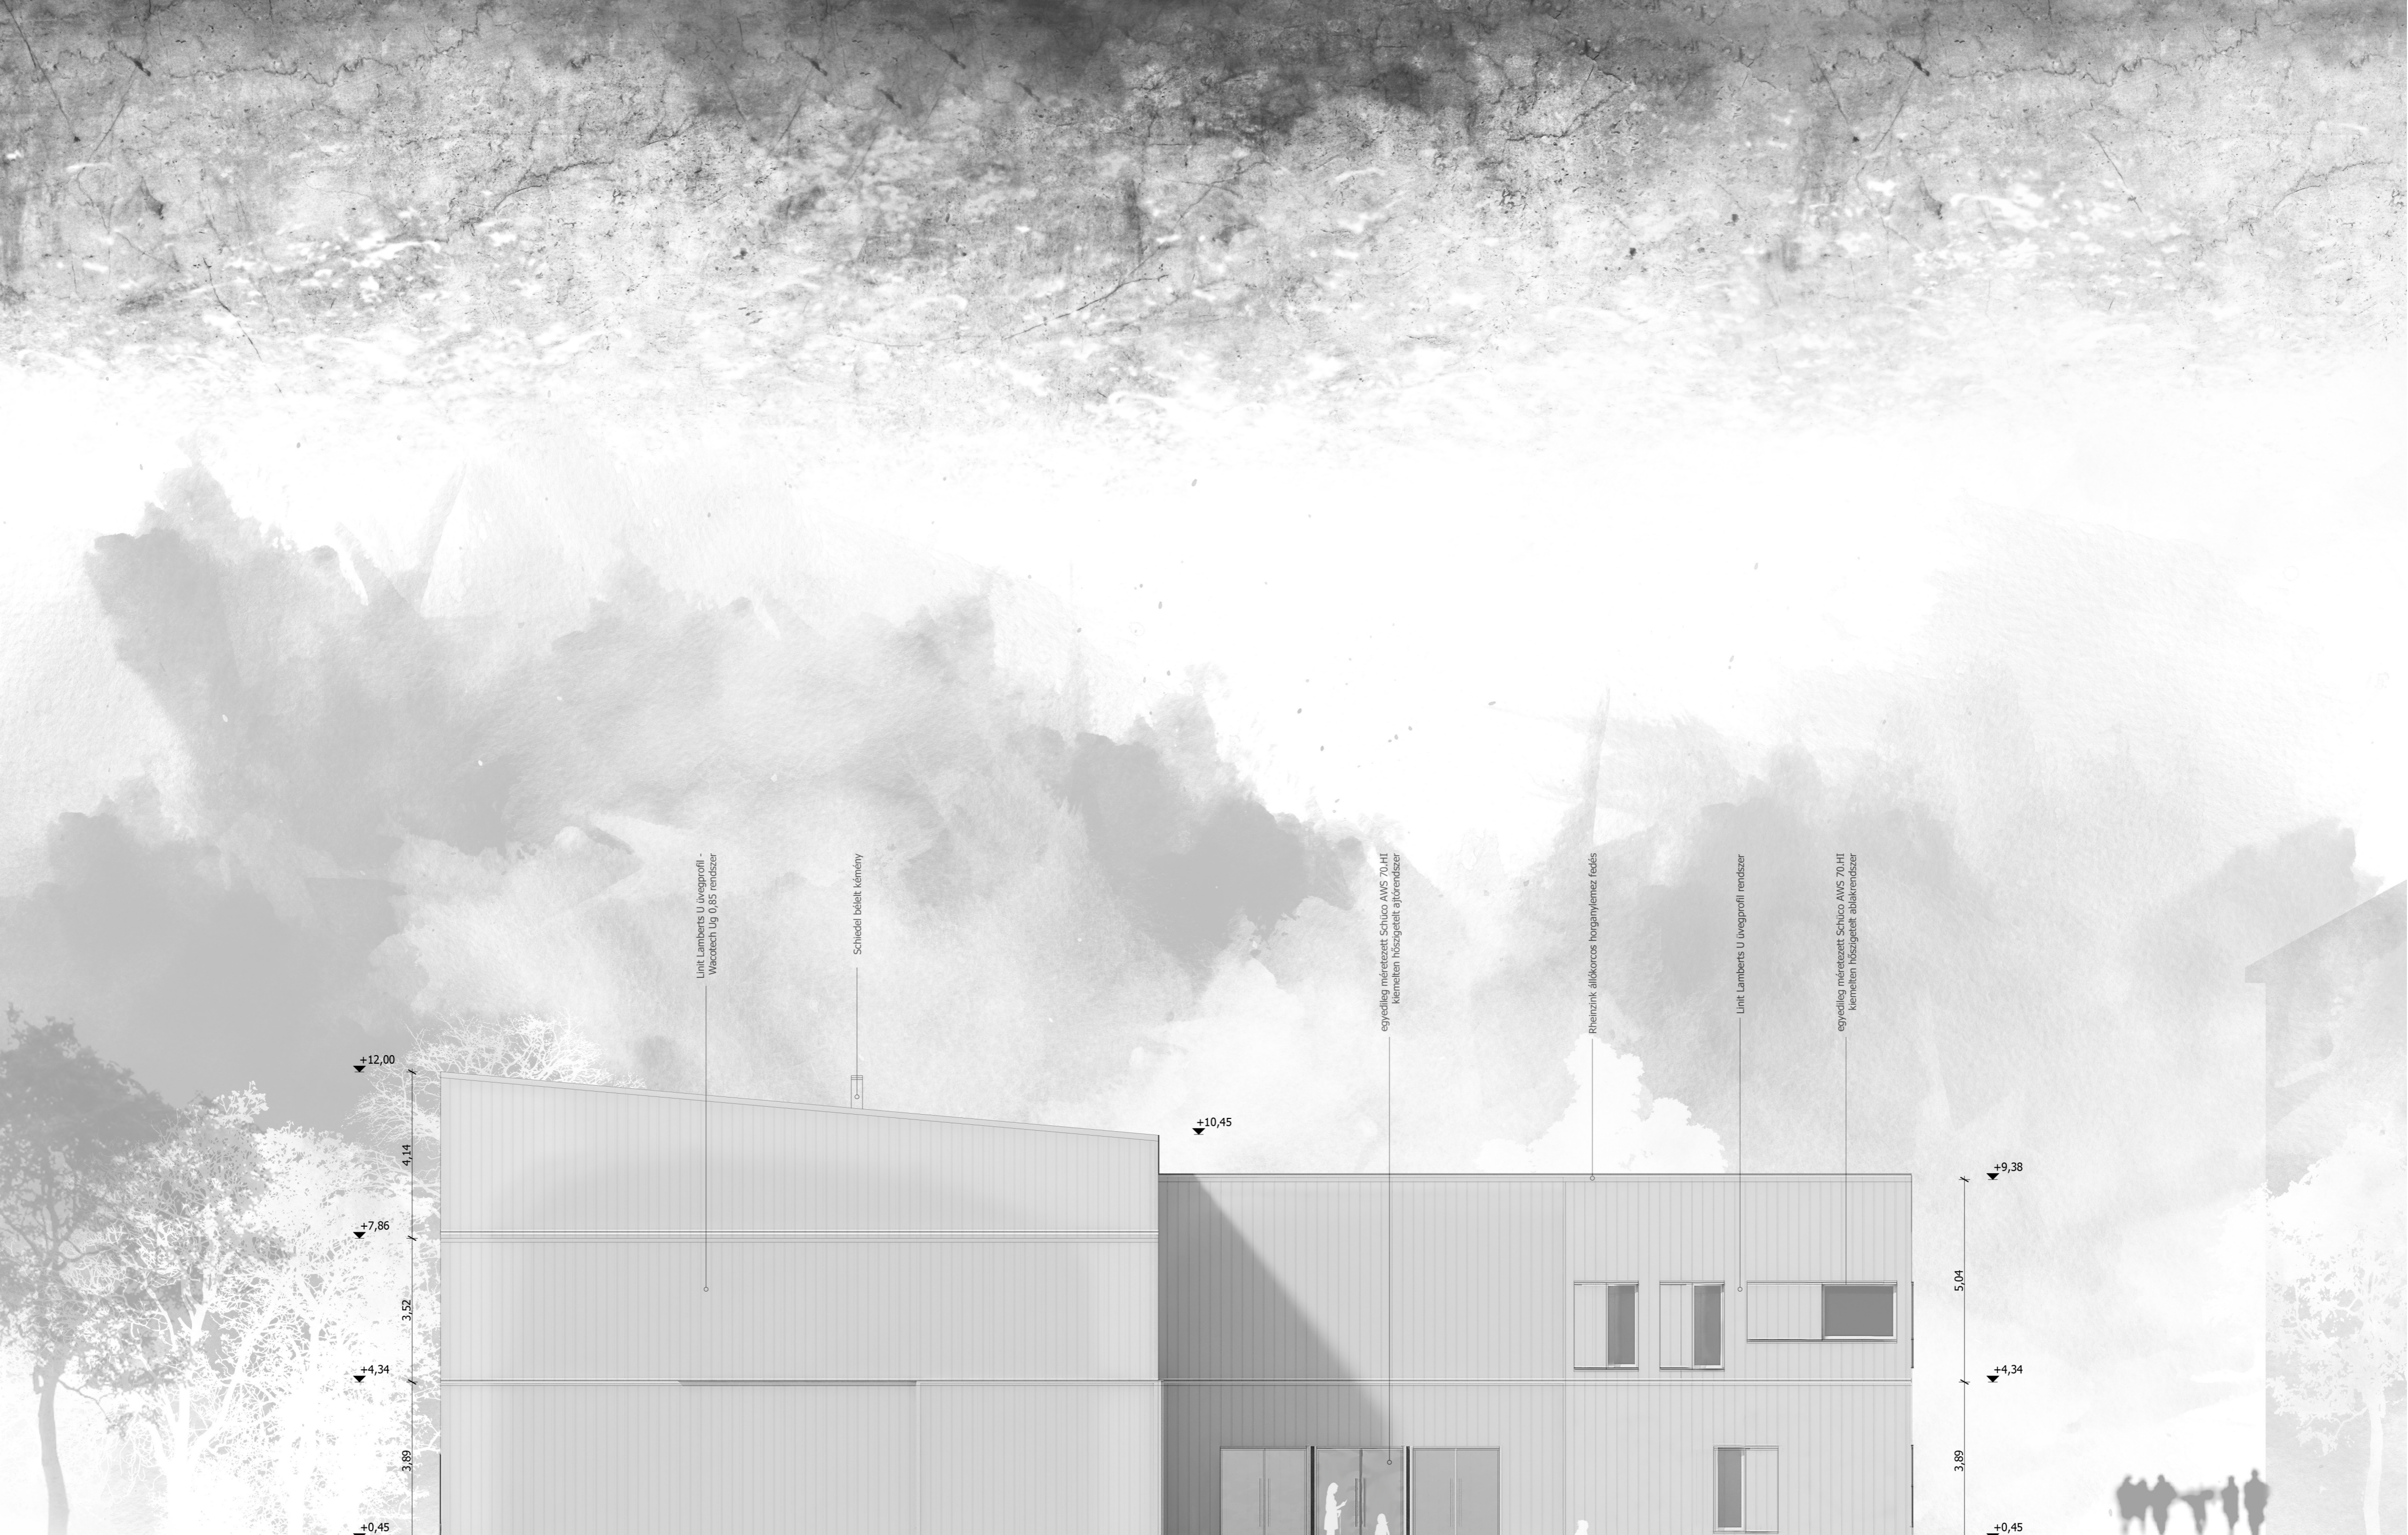

déli homlokzat m=1:100