
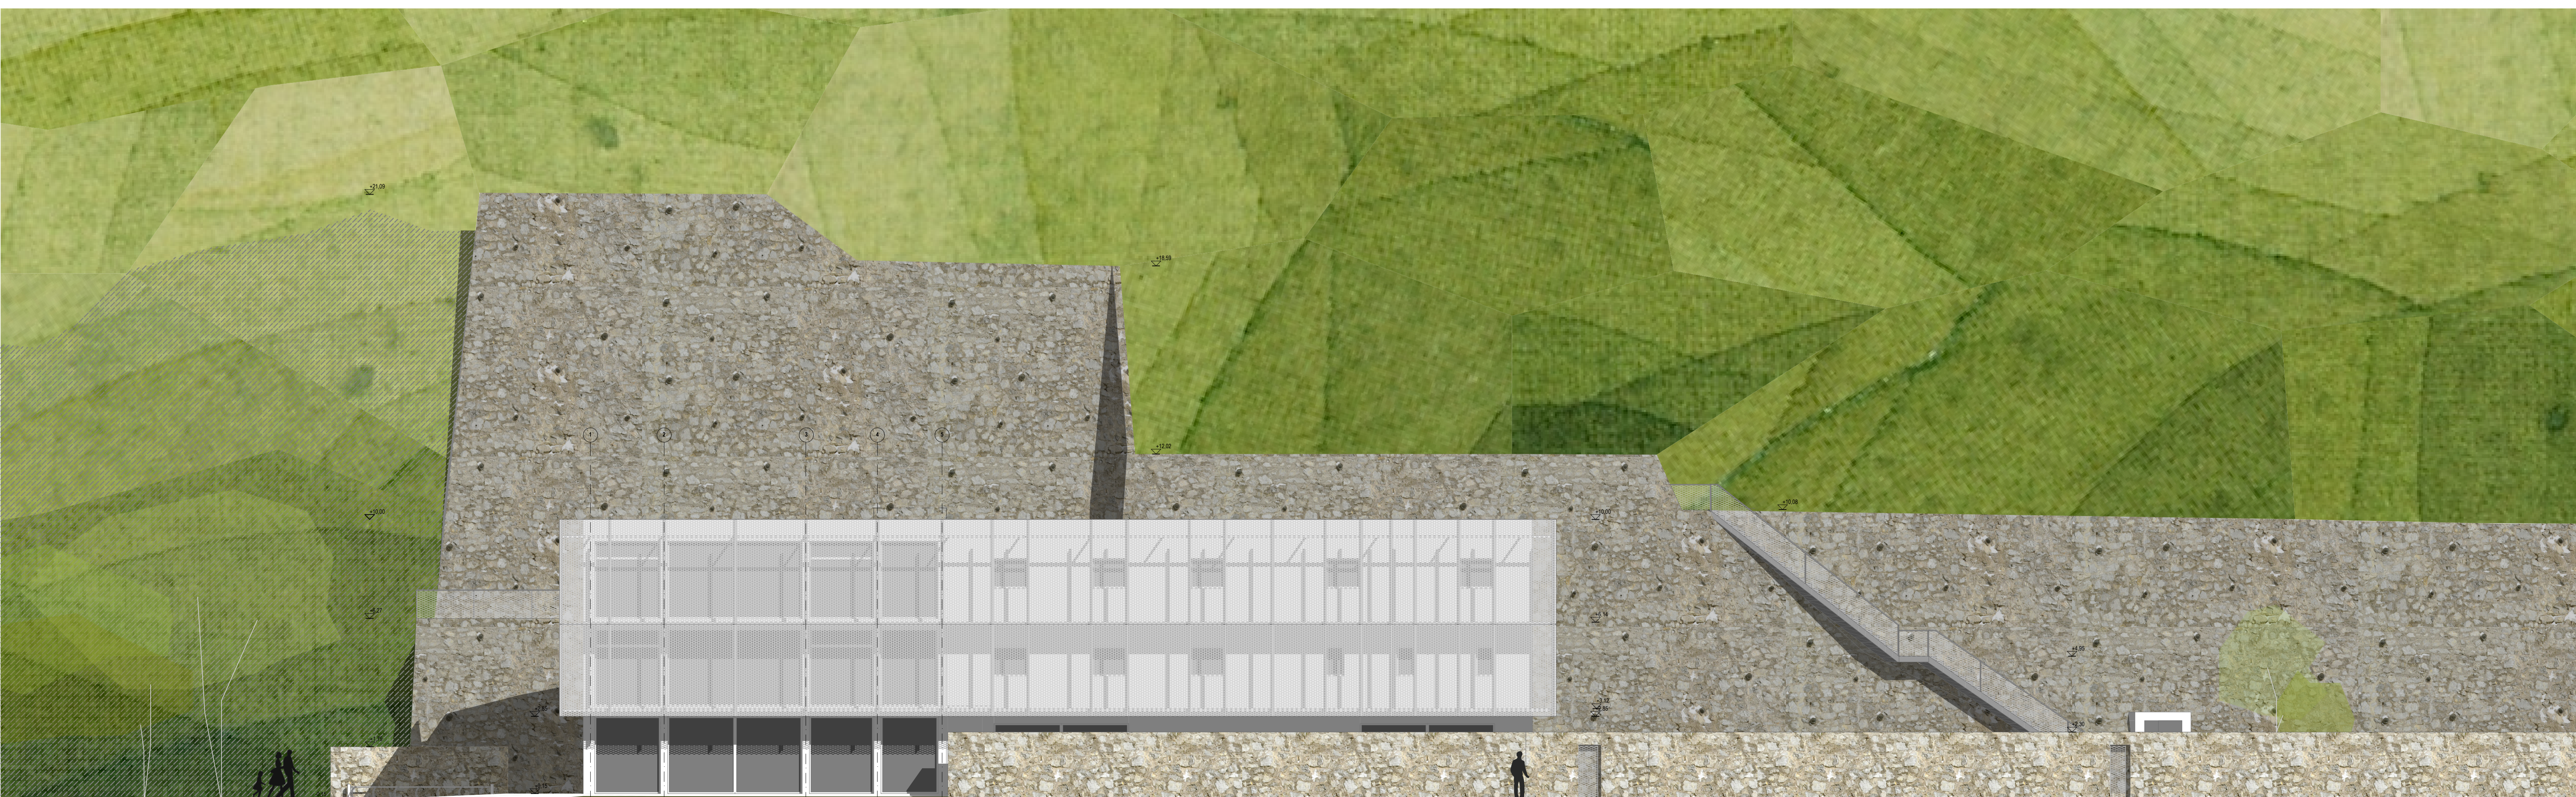


A-A METSZET M=1:50

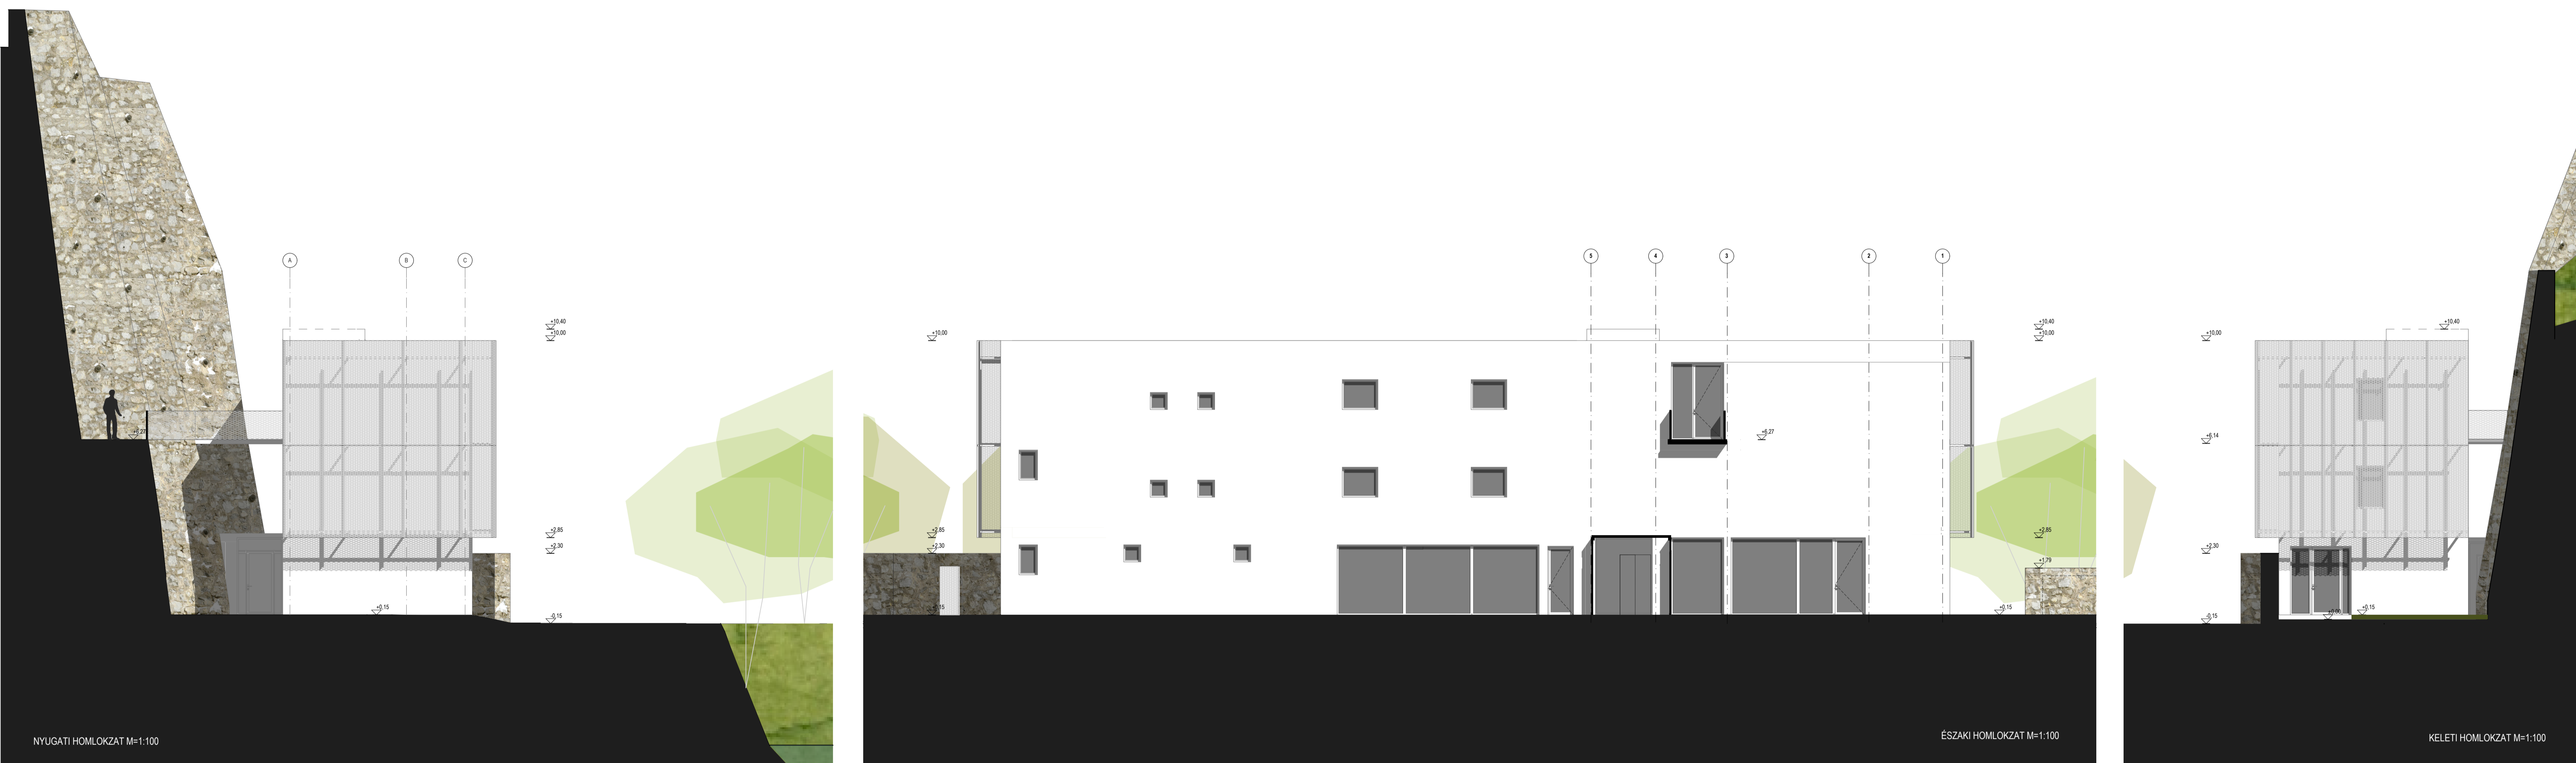

DÉLI HOMLOKZAT M=1:100