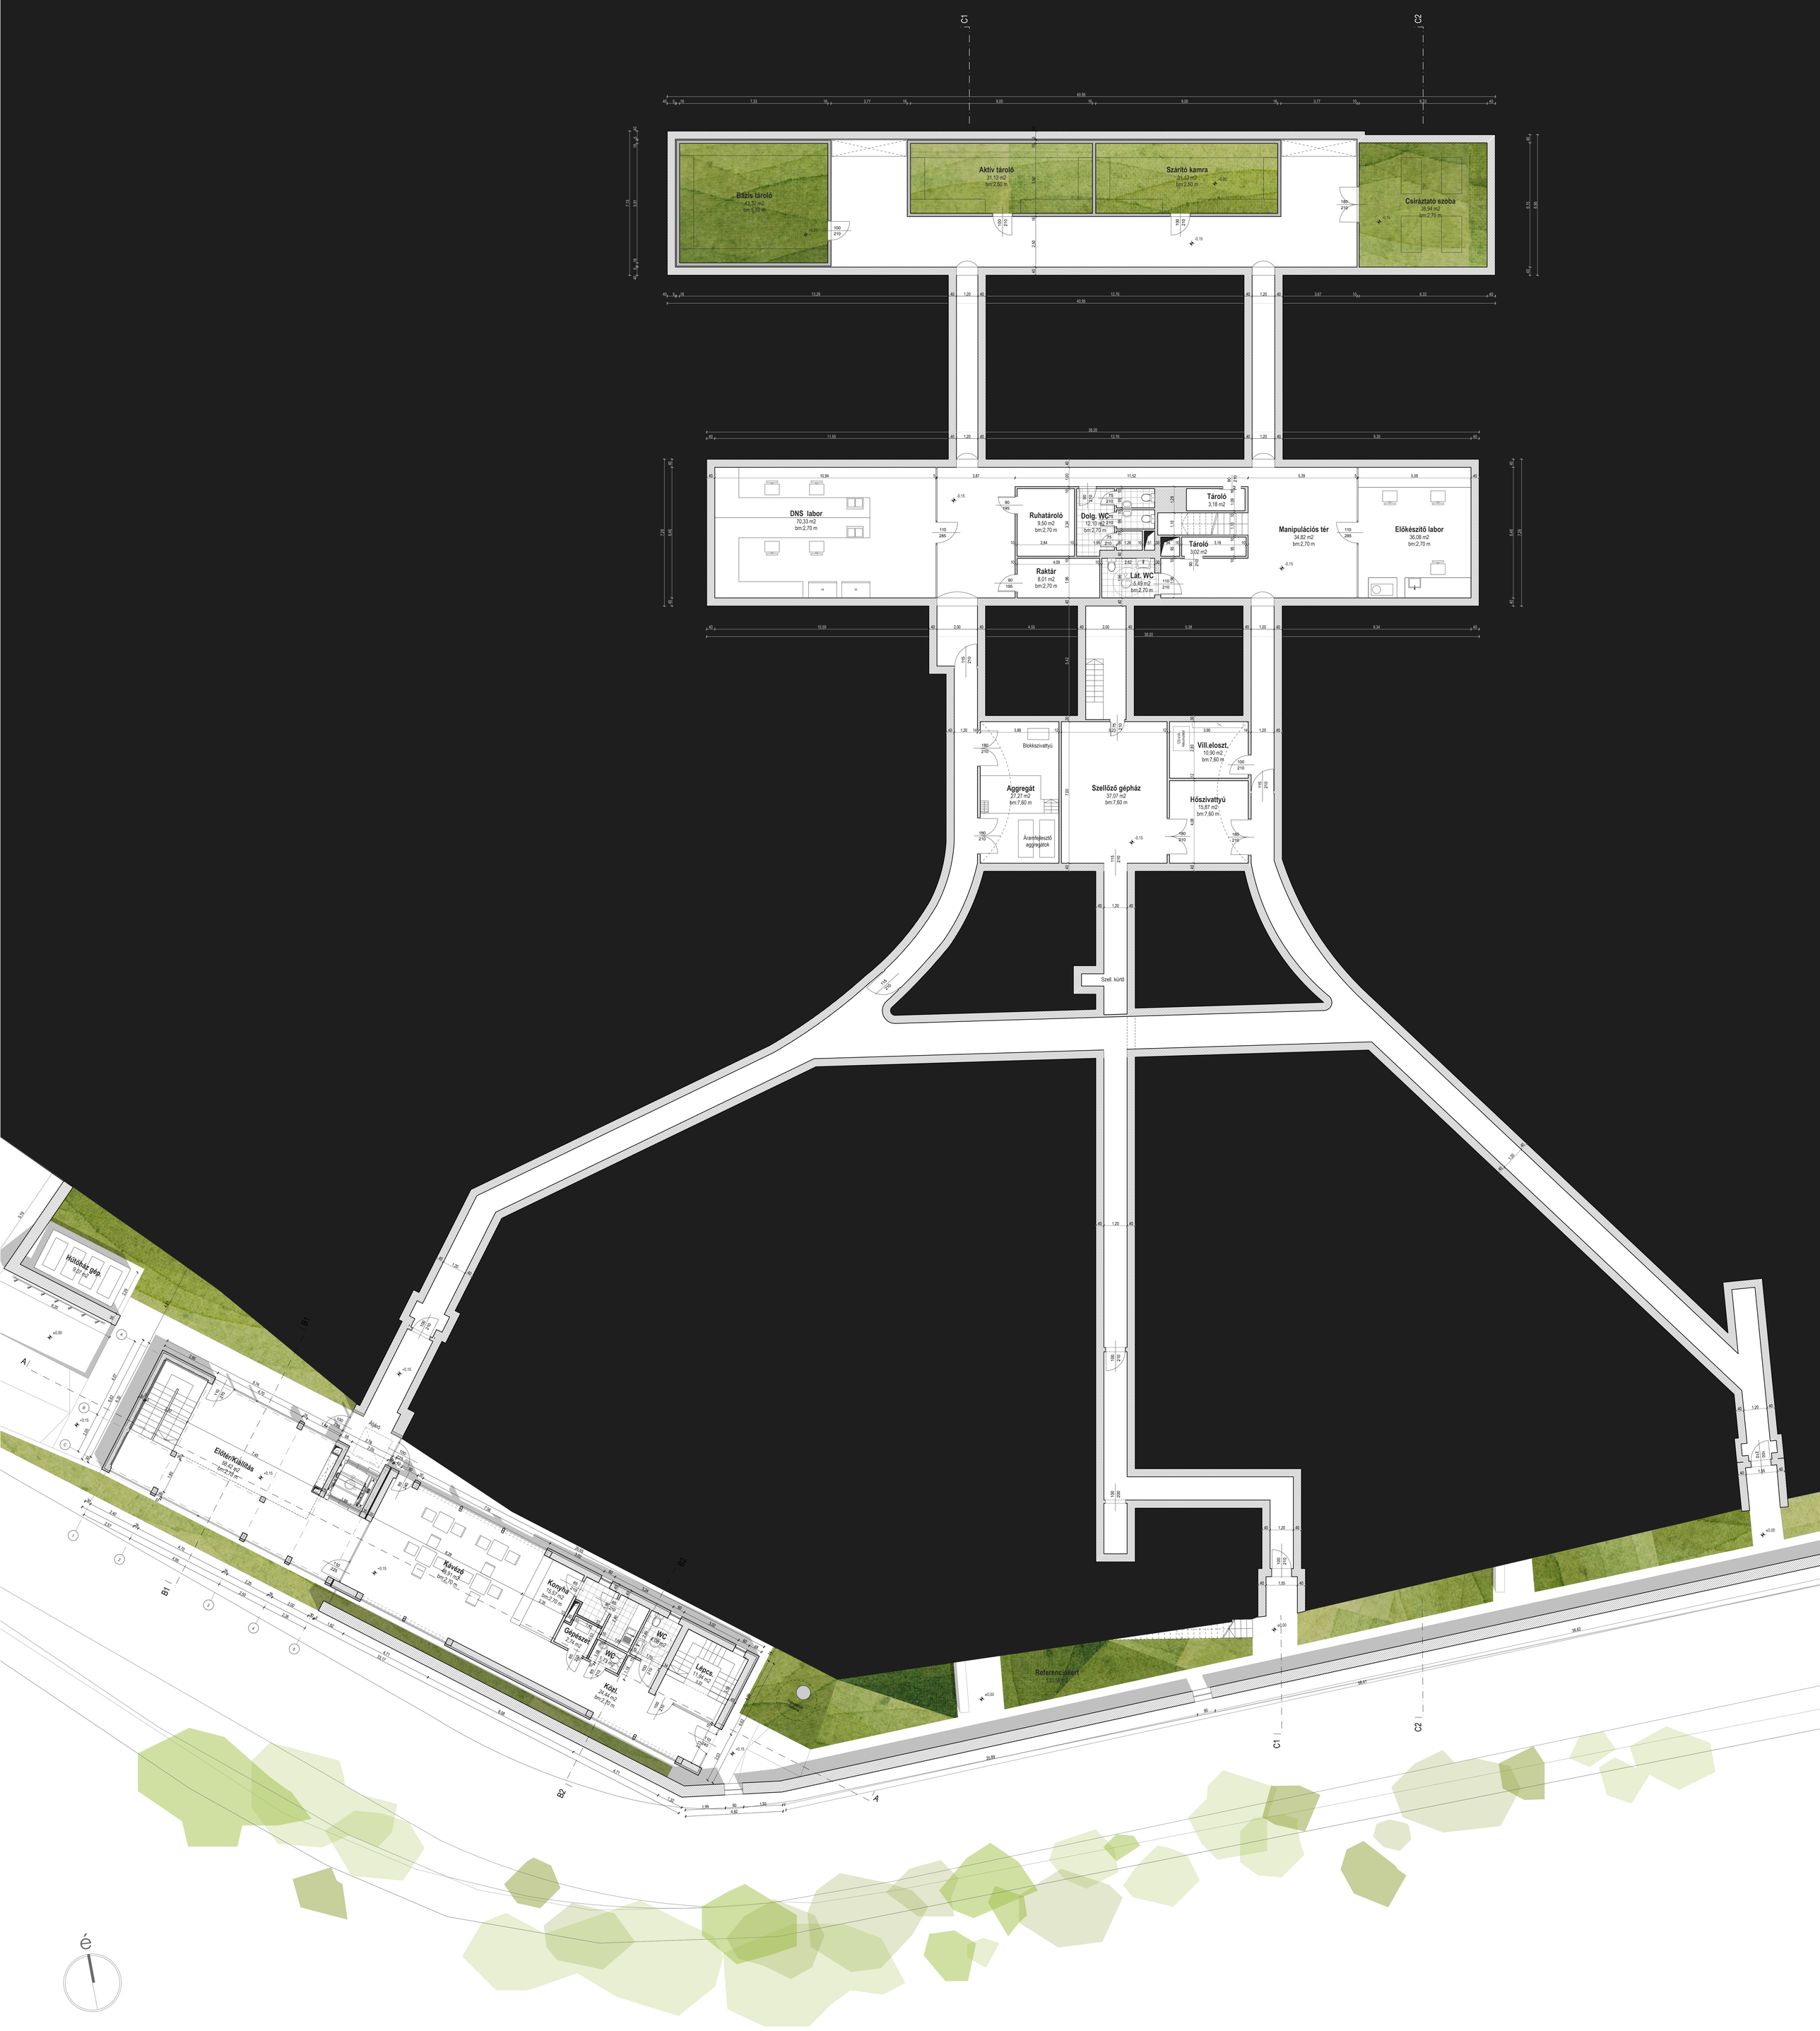

02 GÉNBANK KOMPLEXUM FÖLDSZINTI ALAPRAJZ M=1:100

DIPLOMATERVEZÉS
DALOGH BOGLÁRKA URBANISZTIKA TANSZÉK 2013