


17 >> Bécsi út - Vörösvári út
 (19) >> Bécsi út - Vörösvári út
 (41) >> Bécsi út - Vörösvári út

(19) >> Kelemenfalvi Park
 (41) >> Kamarerdei Park

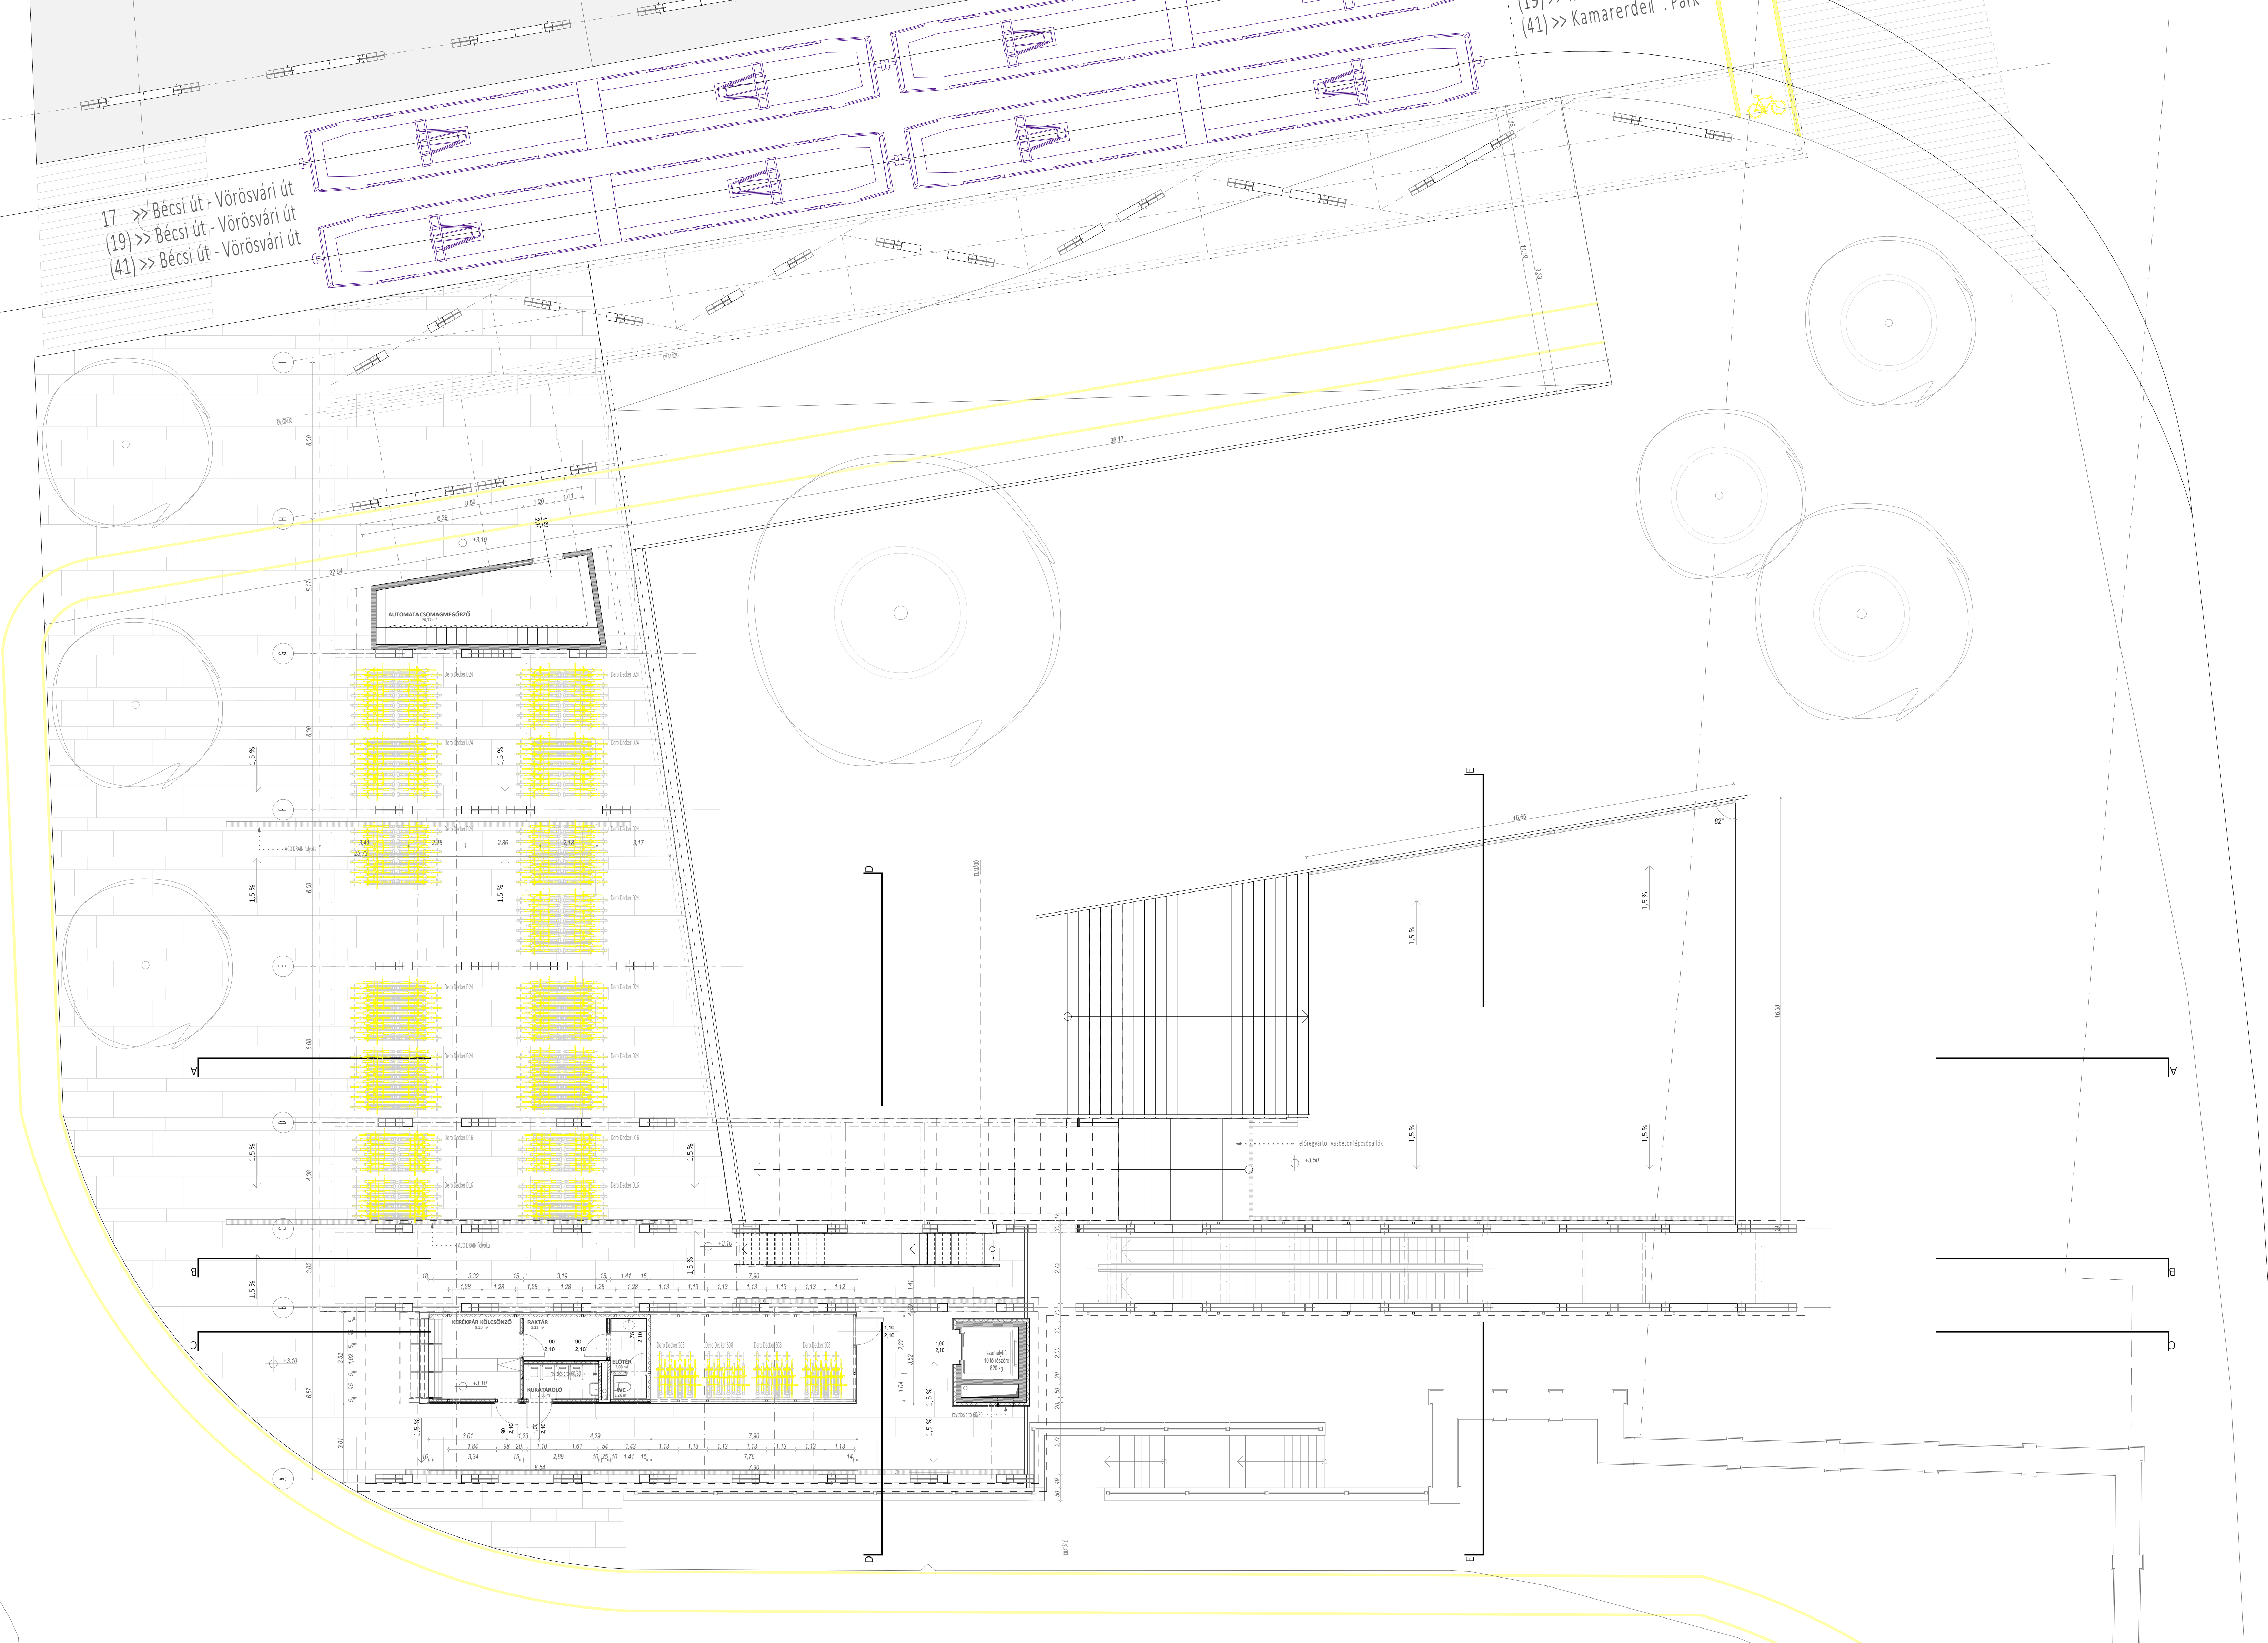

TELJES SZINTTERÜLET: 1910,5 m²
 Kiszárló jellegű felületek: 1813,6 m²
 - ebből fedett nyílt terek: 775,46 m²
 Épület jellegű bruttó alapterület: 96,91 m² (5,1%)
 - ebből hasznos alapterület: 54,59 m²

HELYISÉGLISTA:

20. automata csomagmérő	csiszolt beton	28,77 m ²
21. kerékpár kölcsönző	csiszolt beton	8,27 m ²
22. előtér	csiszolt beton	2,88 m ²
23. WC	kerámia	1,26 m ²
24. rakár	csiszolt beton	5,21 m ²
25. kukatároló	öntött beton	3,80 m ²
19. létrár		4,40 m ²
ÖSSZESEN		54,59 m²

