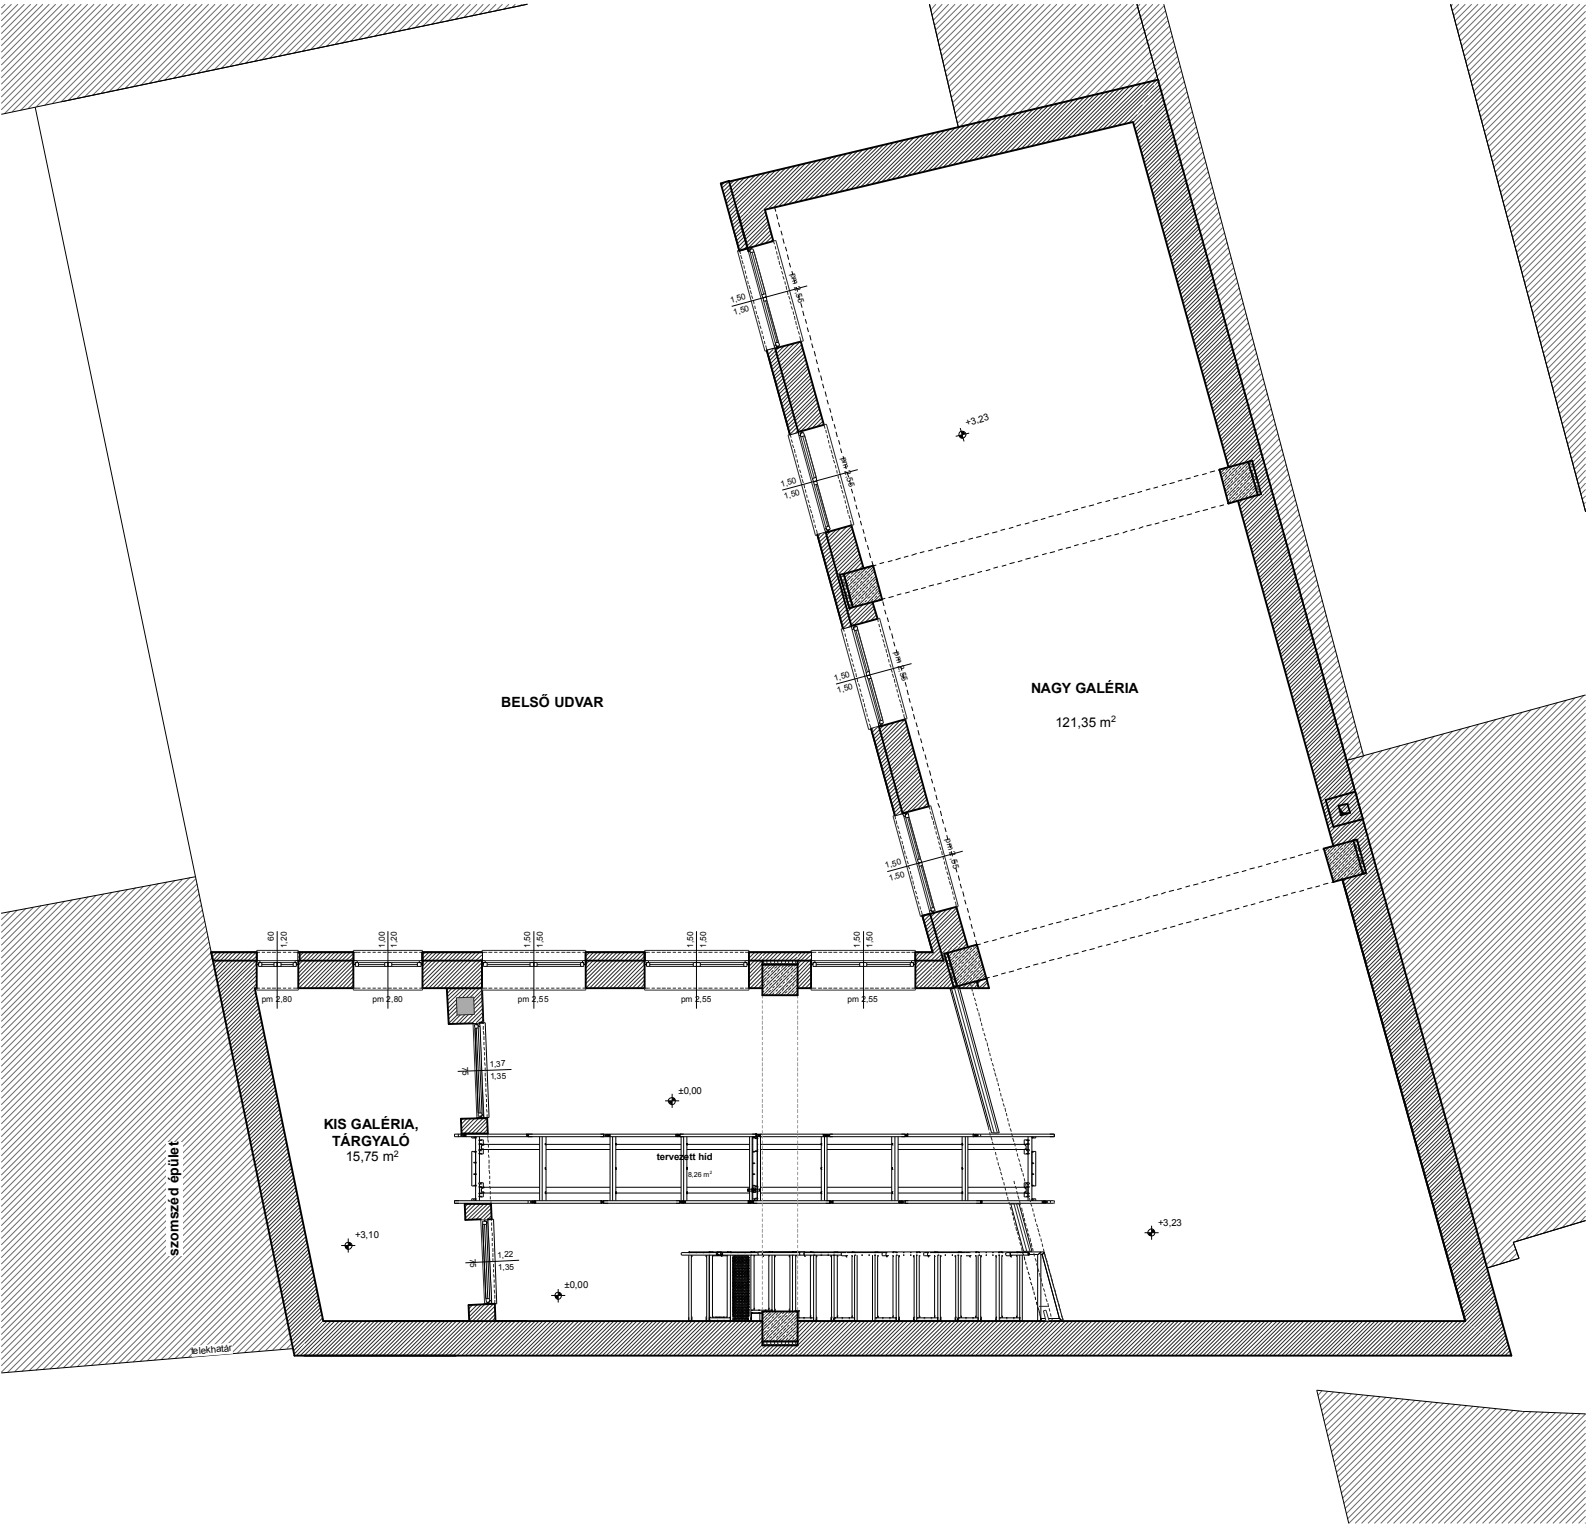
BELSŐ UDVAR
NAGY GALÉRIA
121,35 m²
KIS GALÉRIA,
TÁRGYALÓ
15,75 m²
tervezett híd
8,26 m²
szomszéd épület
telekhatár
+3,23
+3,10
±0,00
pm 2,80
pm 2,55