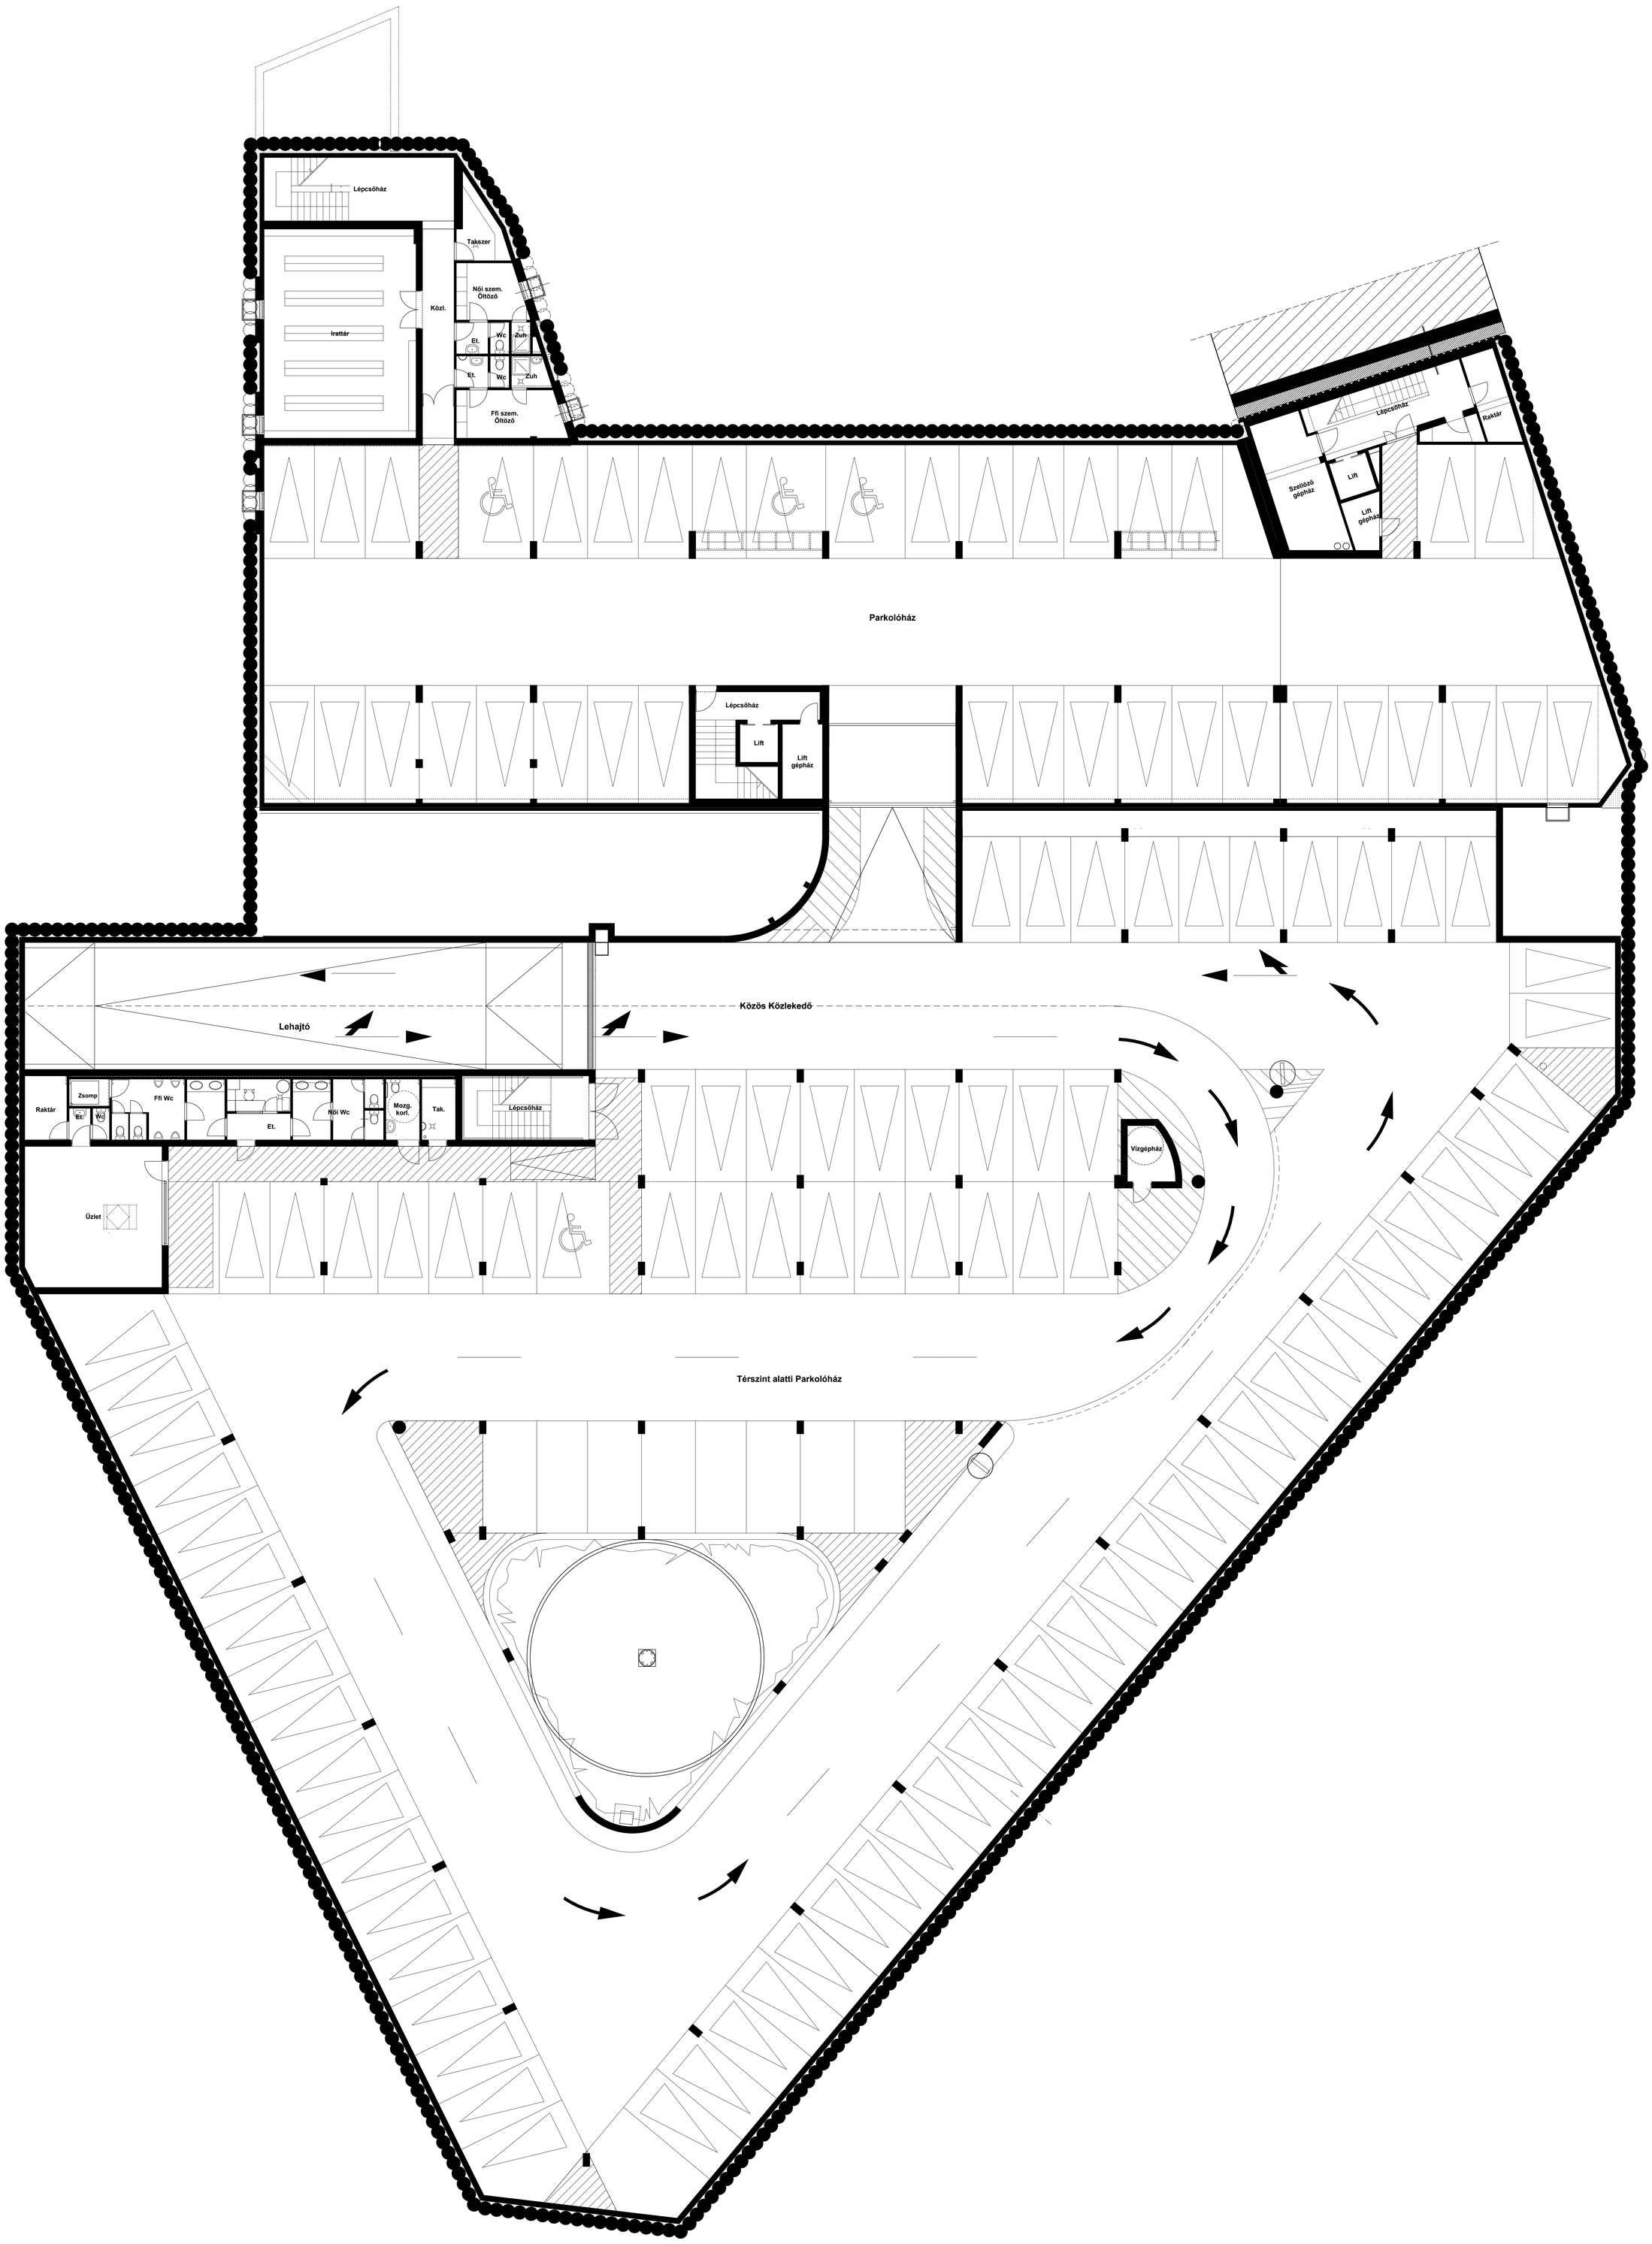
Lépcsőház
Irattár
Közl.
Takszer
Női szem.
Öltöző
Et.
Wc
Zuh
Et.
Wc
Zuh
Ffi szem.
Öltöző
Lépcsőház
Raktár
Szellőző
gépház
Lift
Lift
gépház
Parkolóház
Lépcsőház
Lift
Lift
gépház
Lehajtó
Közös Közlekedő
Raktár
Zsomp
Et.
Wc
Ffi Wc
Et.
Női Wc
Mozg.
korl.
Tak.
Lépcsőház
Vízgépház
Üzlet
Térszint alatti Parkolóház