



m100 északi homlokzat

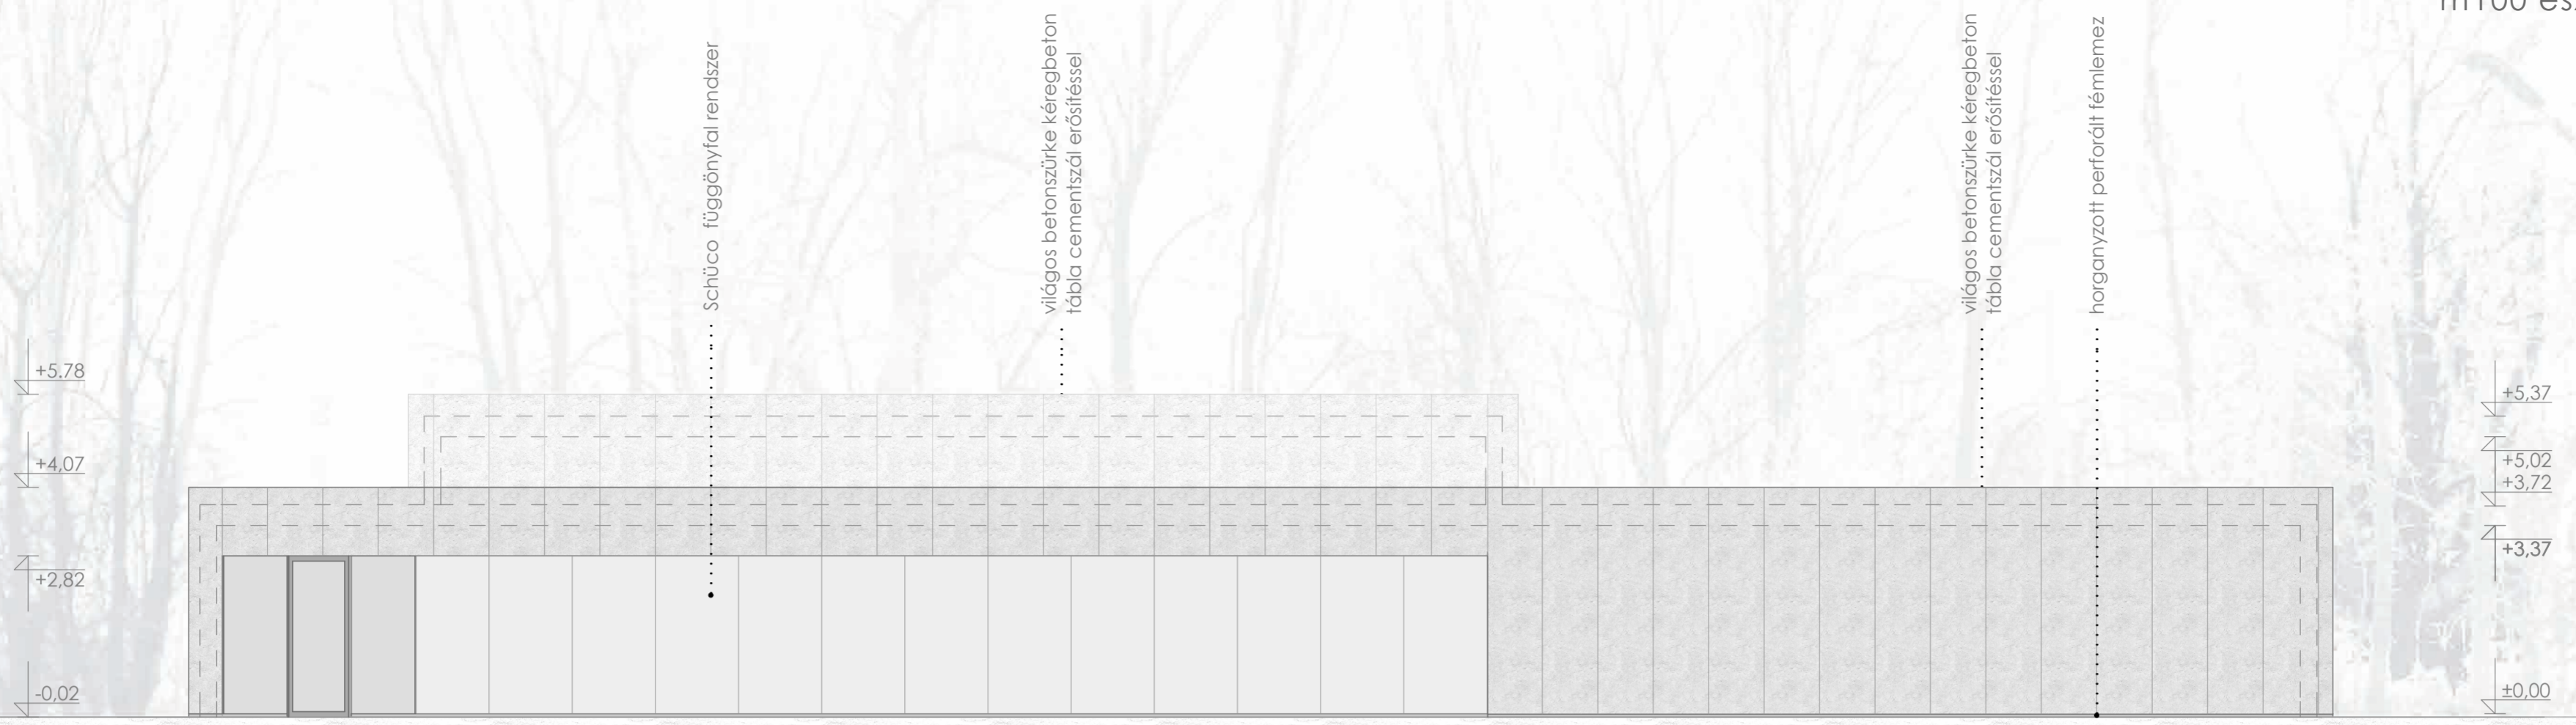

m100 déli homlokzat

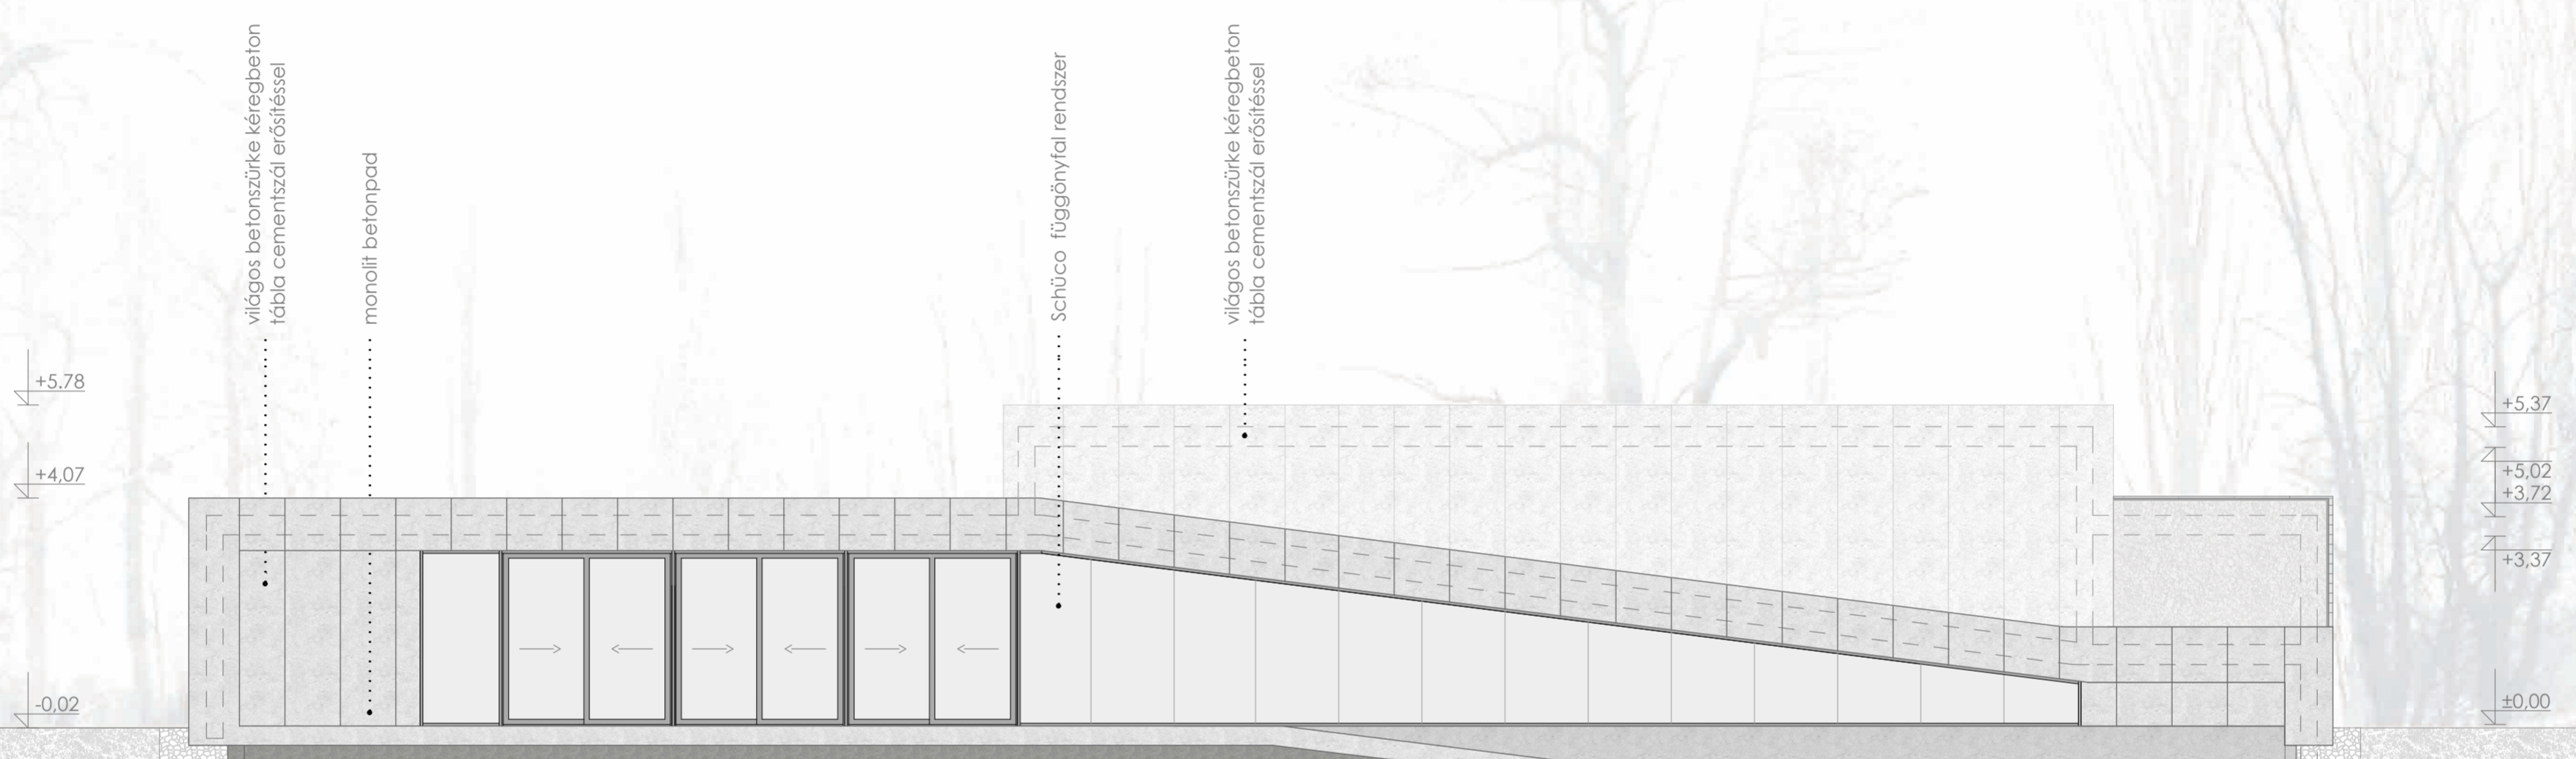

m100 a-a metszet

