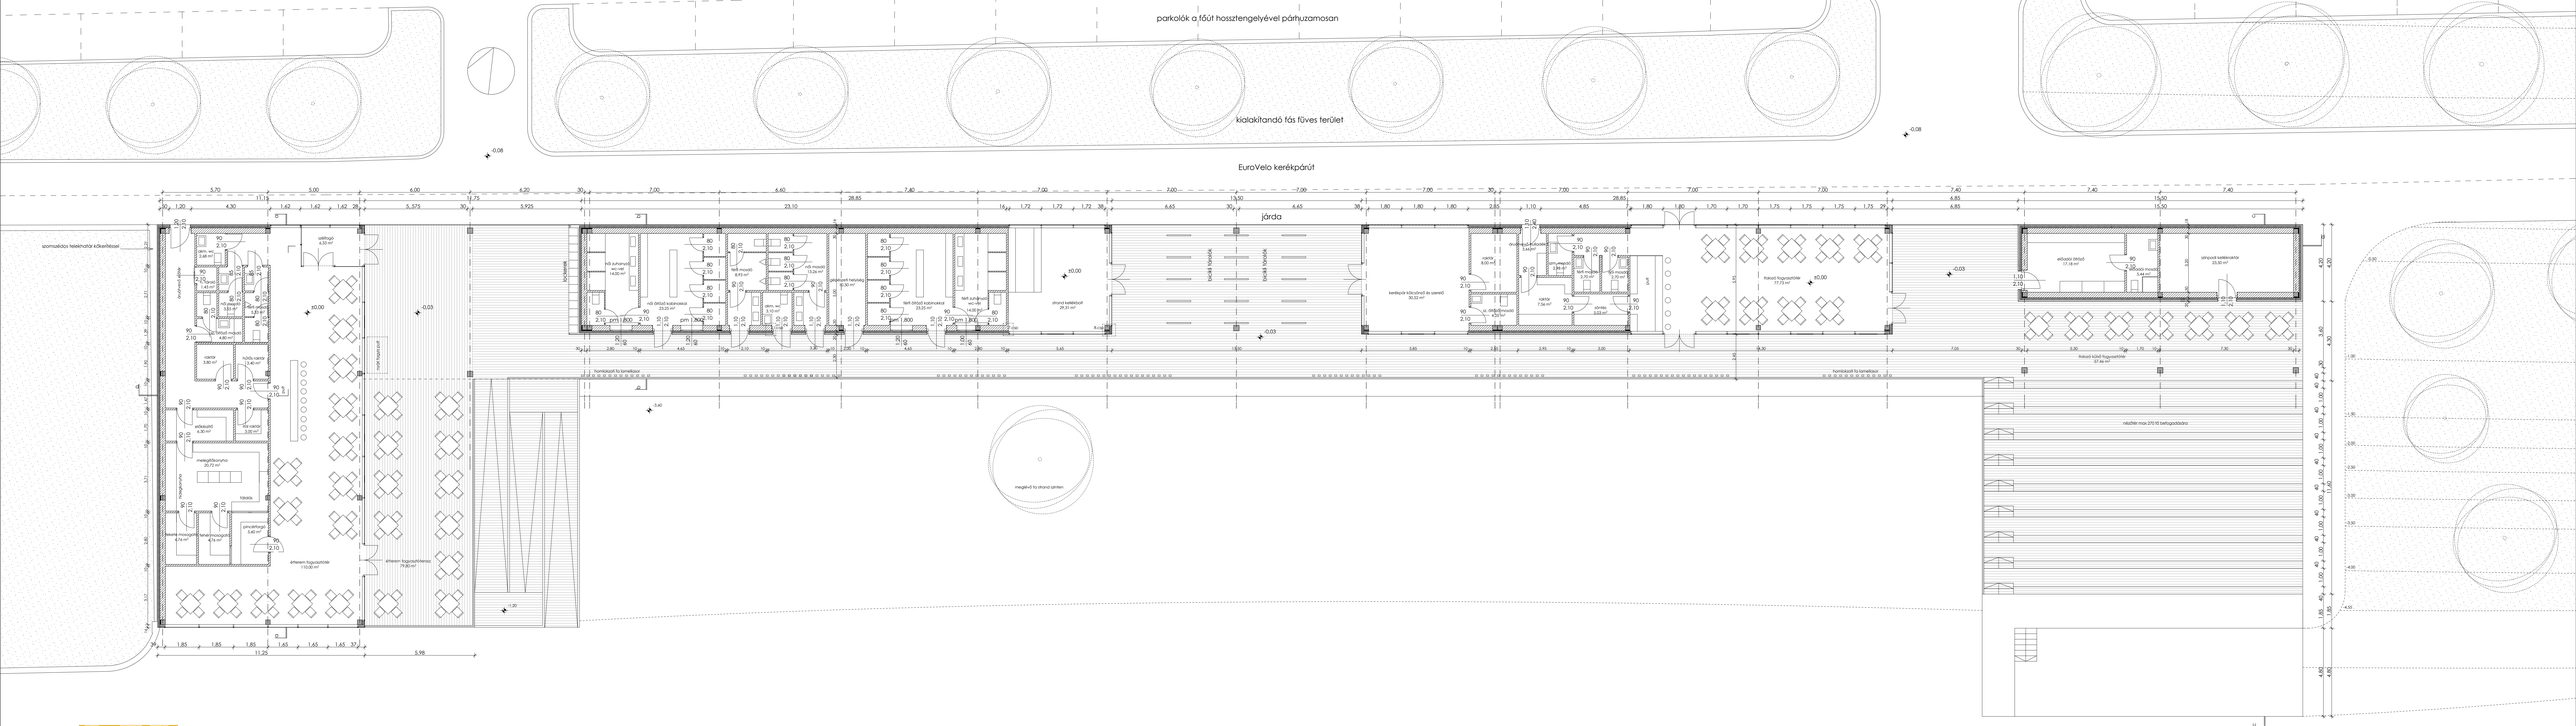
parkolók a főút hossztengelyével párhuzamosan
kialakítandó fás füves terület
EuroVelo kerékpárút
járda
szomszédos telekhatár kőkerítéssel
recepció-előtér
várótér
ebédlő
konyha
hideg-cukrászda
melegkonyha
mosogatóhelyiség
személyzet öltöző
férfi mosdó
női mosdó
gépészeti helyiség
étterem fogyasztótér
étterem fogyasztótérterasz
női öltöző
férfi öltöző
úszómester
vizesblokk
kerékpár kölcsönző és szerelő
orvosi rendelő
várótér
orvosi rendelő
ügyeletes
férfi mosdó
női mosdó
takarító
büfé
raktár
fürdőkút
fürdőkút
fürdőkút