


ÉSZAK-KELETI HOMLOKZAT M=1:50

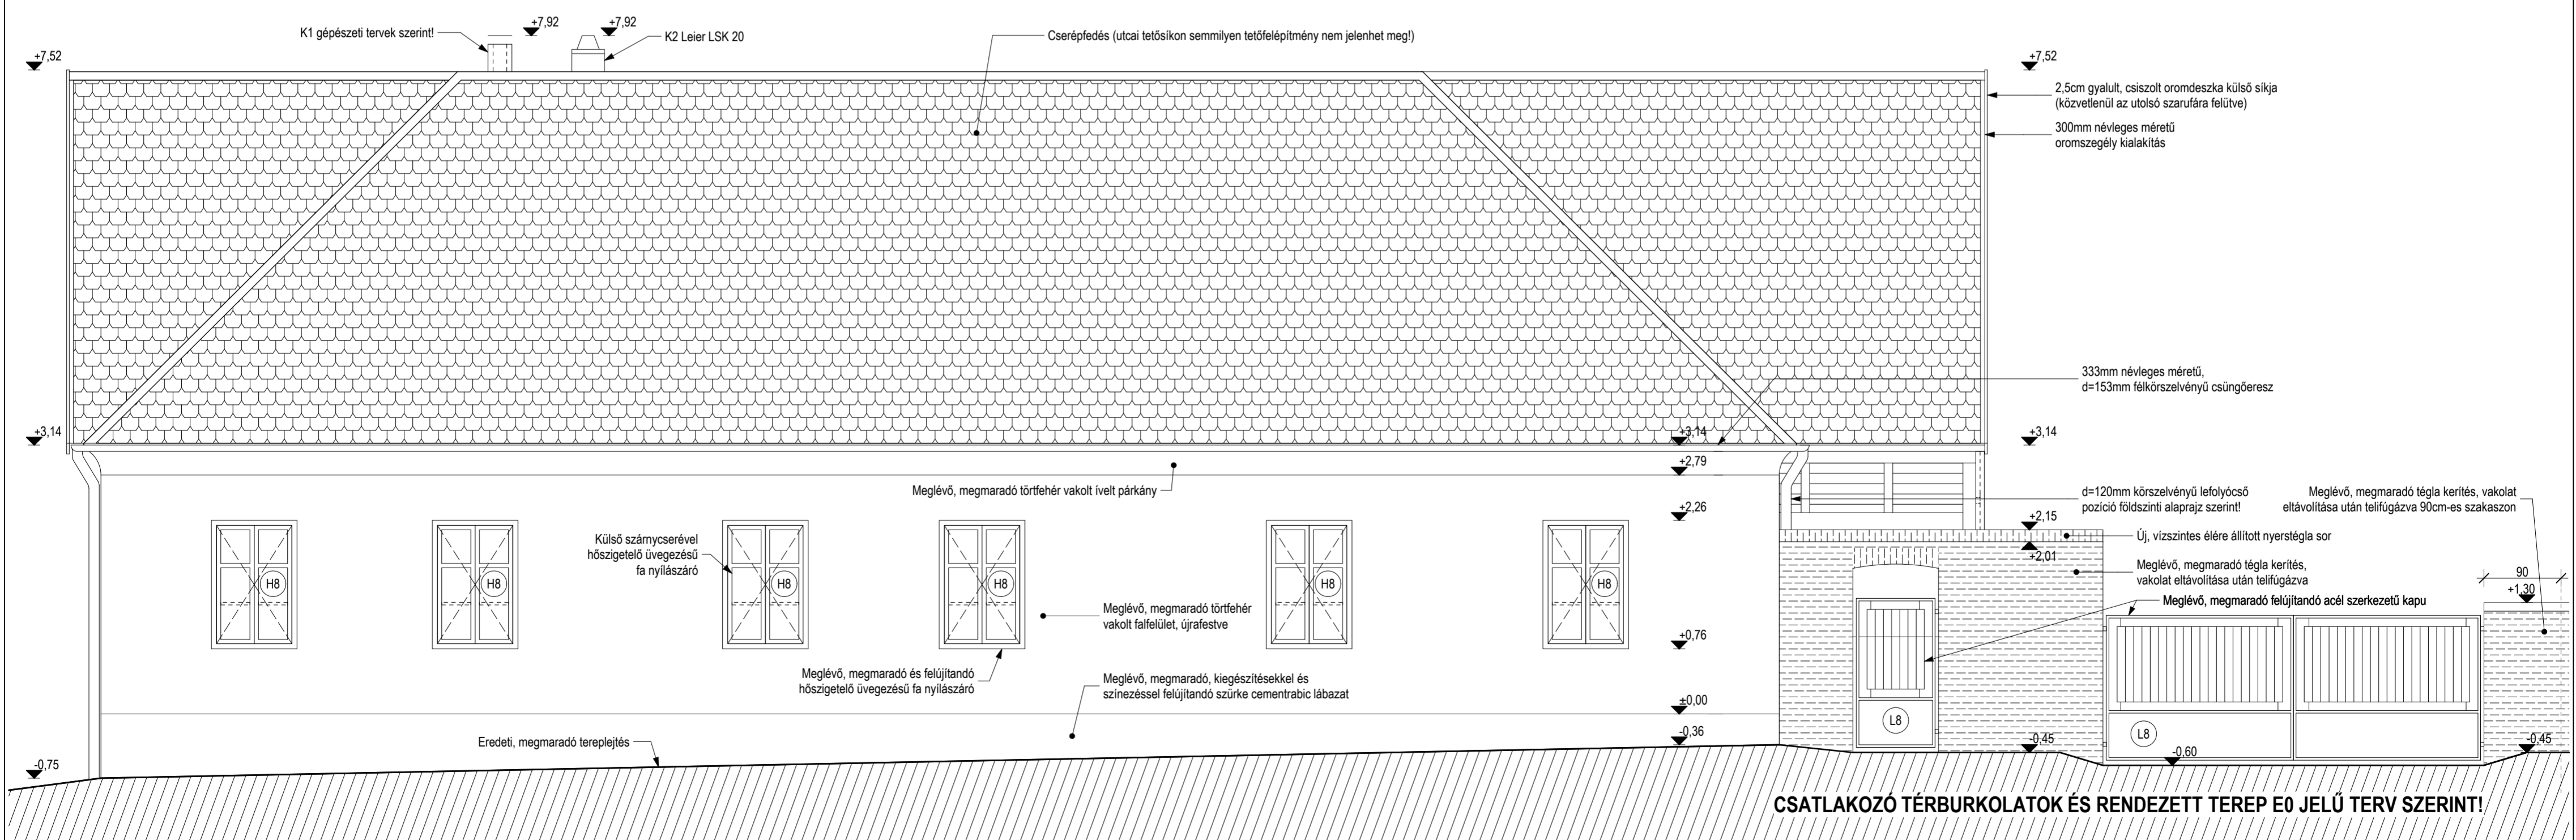

CSATLAKOZÓ TÉRBUKOLATOK ÉS RENDEZETT TEREP E0 JELŰ TERV SZERINT!

ÉK-I ÉS DNY-I HOMLOKZATOK M=1:50

DÉL-NYUGATI HOMLOKZAT M=1:50