


DÉL-KELETI HOMLOKZAT M=1:50

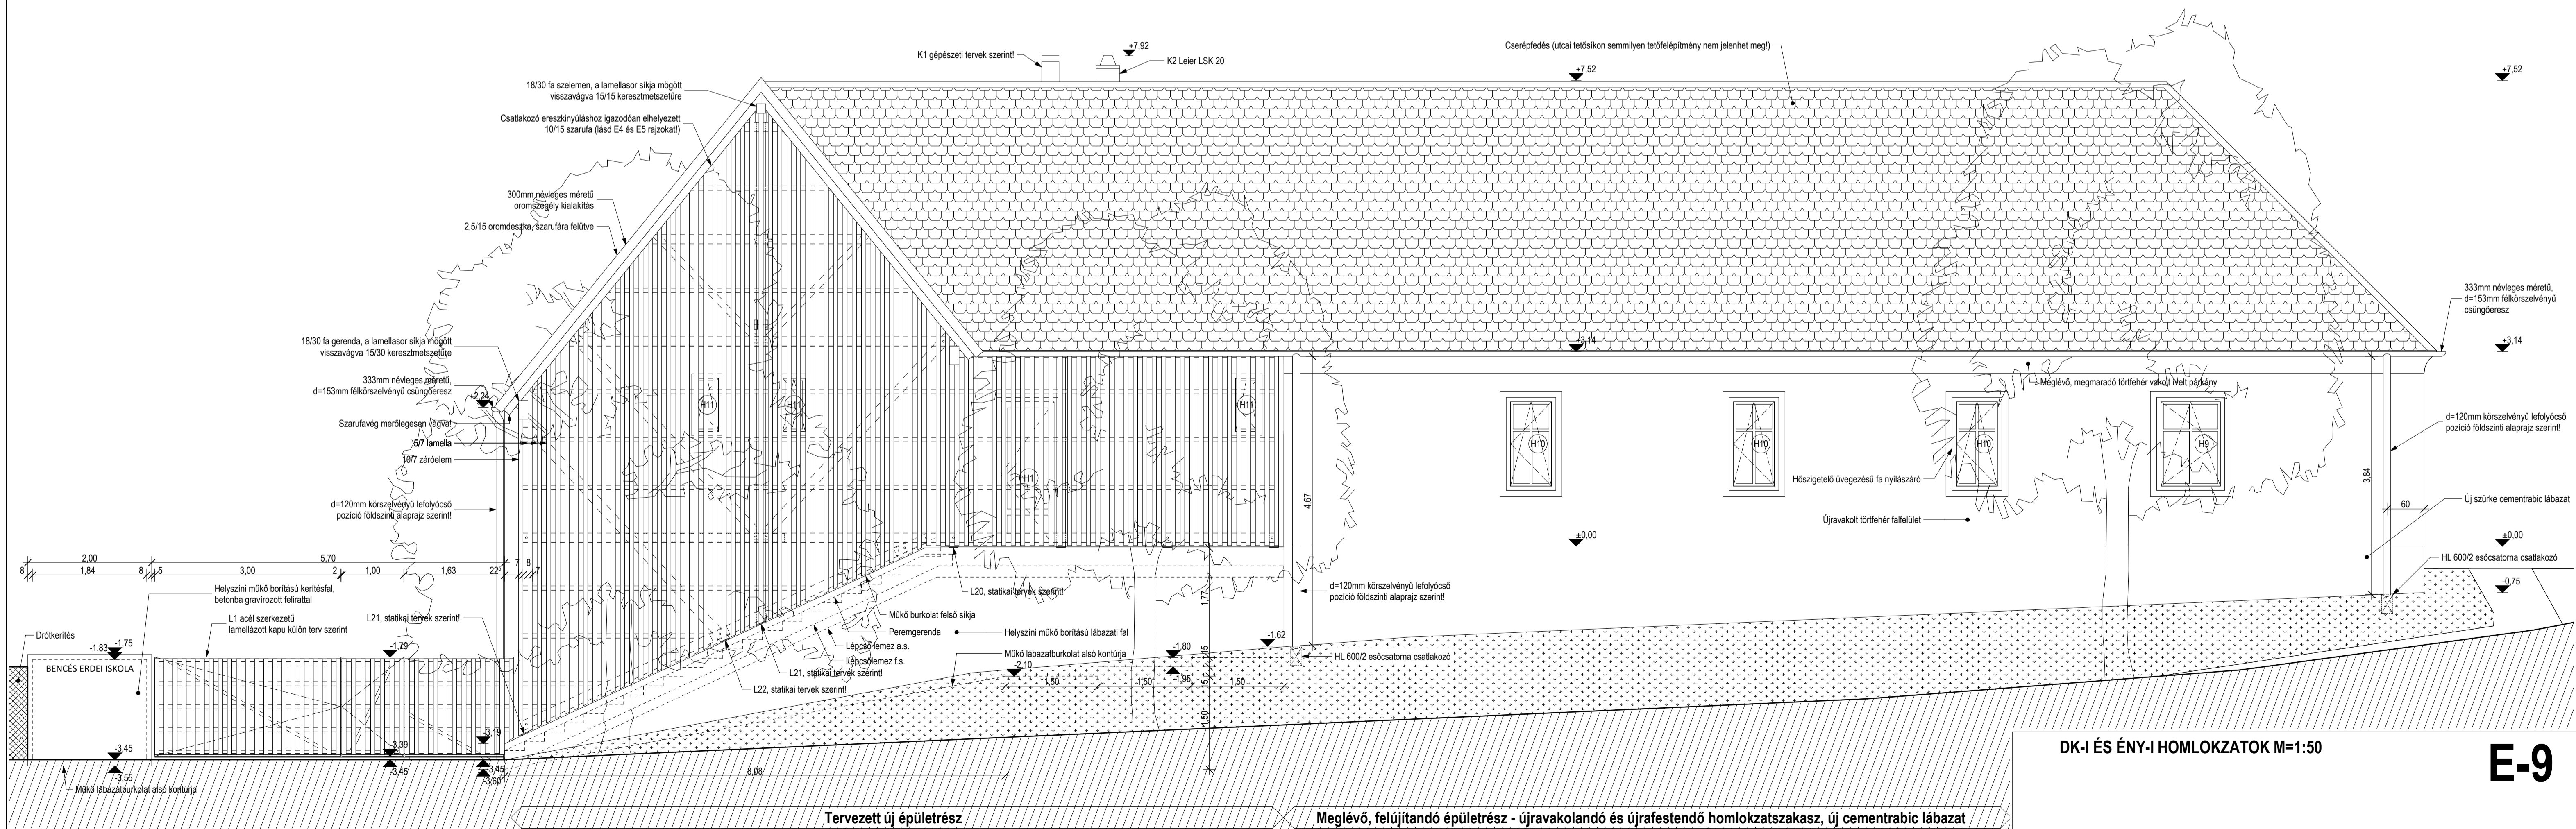

ÉSZAK-NYUGATI HOMLOKZAT M=1:50