


- 2.2**
- 1 r t g - StoCoat® Lotusan® LÓTUSZEFEKTESSAL ELLÁTOTT FESTÉK RAL9003
 - vált. - PENETRON ADMIX ADALEKANYAGOS
 - 20 cm - EXTURDÁLT TABLAS HŐSZIGETELÉS
 - 3 mm - OXIDBITUMENES VASTAGLEMEZ PARATECHNIKAI RÉTEG
 - vált. - PENETRON ADMIX ADALEKANYAGOS
 - VIZZARÓ MONOLIT VASBETON BELSŐ HÉJ
 - GÉPÉSZETI TÉR
 - GIPSZKARON FALSZERKEZET CD/UW PROFILON
 - terv szerinti helyeken és méretekben:
 - BARRISOL FÓLIÁS VILÁGÍTÁS TECHNIKA

- 2.4**
- 1 r t g - StoCoat® Lotusan® LÓTUSZEFEKTESSAL ELLÁTOTT FESTÉK RAL9003
 - vált. - PENETRON ADMIX ADALEKANYAGOS
 - 20 cm - EXTURDÁLT TABLAS HŐSZIGETELÉS
 - 3 mm - OXIDBITUMENES VASTAGLEMEZ PARATECHNIKAI RÉTEG
 - vált. - PENETRON ADMIX ADALEKANYAGOS
 - VIZZARÓ MONOLIT VASBETON BELSŐ HÉJ
 - GÉPÉSZETI TÉR
 - GIPSZKARON FALSZERKEZET CD/UW PROFILON
 - terv szerinti helyeken és méretekben:
 - BARRISOL FÓLIÁS VILÁGÍTÁS TECHNIKA
 - 1 cm - VAKOLAT
 - 1 r t g - POLI-FARBE NEO DISZPERZIÓS FESTÉS - RAL9003

- 2.5**
- 33 cm - MÉRETEZETT VIZZARÓ MONOLIT VASBETON SZÓGTÁMVAL
 - PENETRON ADMIX ADALEKANYAGOS
 - 20cm SZÉLESSEGŰ VASBETON BORDÁZAT 2 méterenként

- 2.6**
- 1 r t g - POLI-FARBE NEO DISZPERZIÓS FESTÉS - RAL9003
 - 1 cm - VAKOLAT
 - 30 cm - MONOLIT VASBETON FAL C20/25
 - 3 mm - OXIDBITUMENES VASTAGLEMEZ PARATECHNIKAI RÉTEG
 - 1 r t g - TYPAR PRO NEM SZÓTT GEOTEXTIL
 - 2 cm - HAMANP DRAINLEMEZ
 - 1 cm - FIBRETEX-PROTEX 300 GEOTEXTI 300g/m²
 - 1 r t g - TERMETT TALAJ

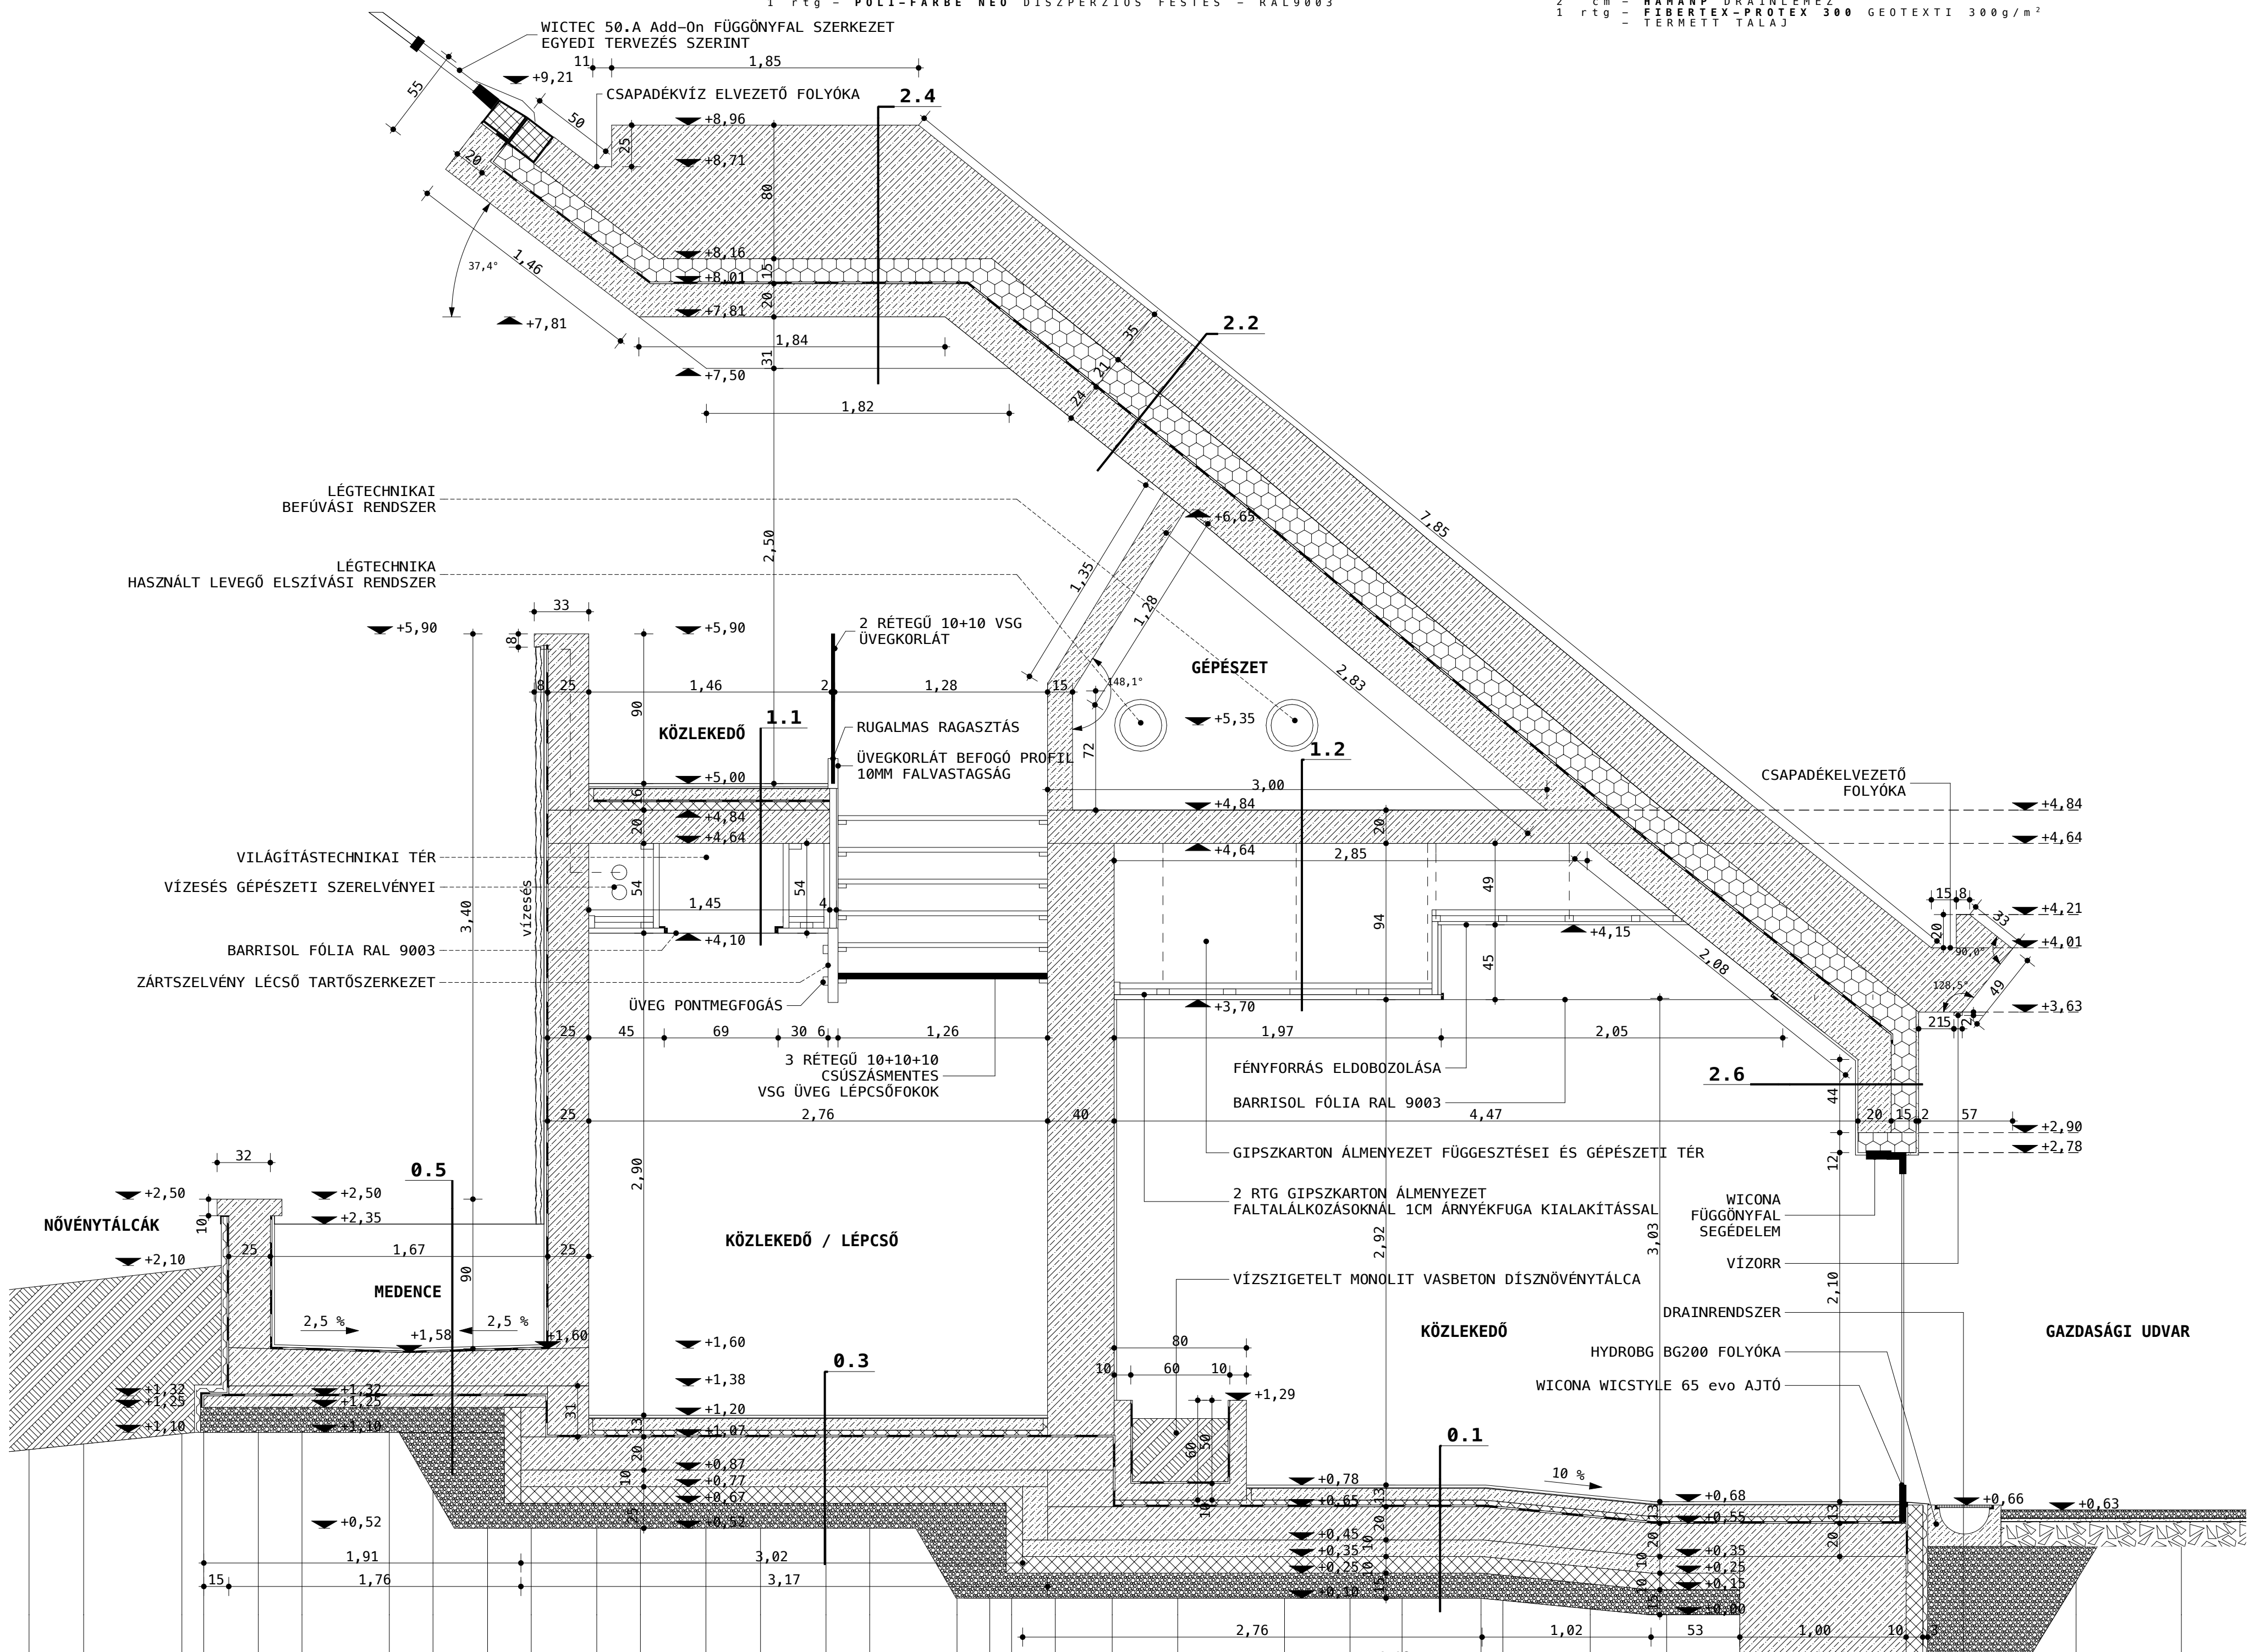

- 0.1**
- 2 mm - SCHOMBURG INDUFLOOR IB2360 -RAL9003- KÉTKOMPONENSŰ EPOXYIGYANTA
 - 2 mm - SCHOMBURG INDUFLOOR IB1270 UNIVERZÁLIS ALAPOZÓ
 - 7 cm - CT-C25F4 ESTRICH ALJZAT
 - benne alsó síkon ROTH KNOB SYSTEM 17mm PADLÓFŰTÉS RENDSZER
 - 3 cm - AUSTROTHERM AT-L4 EXPANDÁLT LÉPESHANG ELLENI SZIGETELÉS
 - 1 r t g - SIKAPLAN®-SGMA 1.5 (Trocal® SGMA 1.5 mm)
 - 10 cm - STATIKAILLAG MÉRTEZETT C30-35 VASBETON ALAPLEMEZ
 - 10 cm - SZERELŐBETON
 - 15 cm - AUSTROTHERM XPS TOP 70 HŐSZIGETELŐ TABLA
 - TÖMÖRÍTETT KÁVIGYAGYAZAT 95%

- 0.3**
- 2 mm - SCHOMBURG INDUFLOOR IB2360 -RAL9003- KÉTKOMPONENSŰ EPOXYIGYANTA
 - 2 mm - SCHOMBURG INDUFLOOR IB1270 UNIVERZÁLIS ALAPOZÓ
 - 7 cm - CT-C25F4 ESTRICH ALJZAT benne alsó síkon ROTH KNOB SYSTEM 17mm PADLÓFŰTÉS RENDSZER
 - 3 cm - AUSTROTHERM AT-L4 EXPANDÁLT LÉPESHANG ELLENI SZIGETELÉS
 - 1 r t g - SIKAPLAN®-SGMA 1.5 (Trocal® SGMA 1.5 mm)
 - 10 cm - STATIKAILLAG MÉRTEZETT C30-35 VASBETON ALAPLEMEZ
 - 10 cm - SZERELŐBETON
 - 10 cm - FÜGGŐSZÍTETT GIPSZKARTON ÁLMENYEZET KÉTIRÁNYÚ CD VÁZON
 - terv szerinti helyeken és méretekben:
 - VASBETON LEMEZ ALSÓ SIKJAIG ELDOBOZOLT VILÁGÍTÁSTECHNIKAI TÉR
 - BARRISOL FÓLIÁS VILÁGÍTÁS

- 0.5**
- 20 cm - MÉRETEZETT MONOLIT VASBETON C20/25 LÁTSZÓ OLDALON FELÜLETCSISZ
 - 1 r t g - KEMPEROL PUR 2K BEVONAT KÉTKOMPONENSŰ KENHETŐ VÍZSZIGETELÉS
 - alul is szigetelendő teljes magasságban egészen a vízorrig
 - 2 cm - VIZZARÓ MONOLIT VASBETON BORDÁZAT
 - 2 cm - MESHKO BURKOLAT

- 1.1**
- 2 mm - SCHOMBURG INDUFLOOR IB2360 -RAL9003- KÉTKOMPONENSŰ EPOXYIGYANTA
 - 2 mm - SCHOMBURG INDUFLOOR IB1270 UNIVERZÁLIS ALAPOZÓ
 - 7 cm - CT-C25F4 ESTRICH ALJZAT
 - benne alsó síkon ROTH KNOB SYSTEM 17mm PADLÓFŰTÉS RENDSZER
 - 3 cm - AUSTROTHERM AT-L4 EXPANDÁLT LÉPESHANG ELLENI SZIGETELÉS
 - 1 r t g - SIKAPLAN®-SGMA 1.5 (Trocal® SGMA 1.5 mm)
 - 10 cm - STATIKAILLAG MÉRTEZETT VASBETON FÖDÉM
 - 10 cm - FÜGGŐSZÍTETT GIPSZKARTON ÁLMENYEZET KÉTIRÁNYÚ CD VÁZON
 - terv szerinti helyeken és méretekben:
 - VASBETON LEMEZ ALSÓ SIKJAIG ELDOBOZOLT VILÁGÍTÁSTECHNIKAI TÉR
 - BARRISOL FÓLIÁS VILÁGÍTÁS

DIPLOMATERV

PÁLMAHÁZ

ÜVEGHÁZ ÚJRAÉRTELMEZVE
KÉSZÍTETTE : NAGY ÁDÁM

KÖVACS ANDOR KRISZTIÁN DLA.DR.HABIL, SZTANYÁK GERGELY DR.

É.19

1:25, 1:50

R.B1.01 RÉSZLETRAJZ