


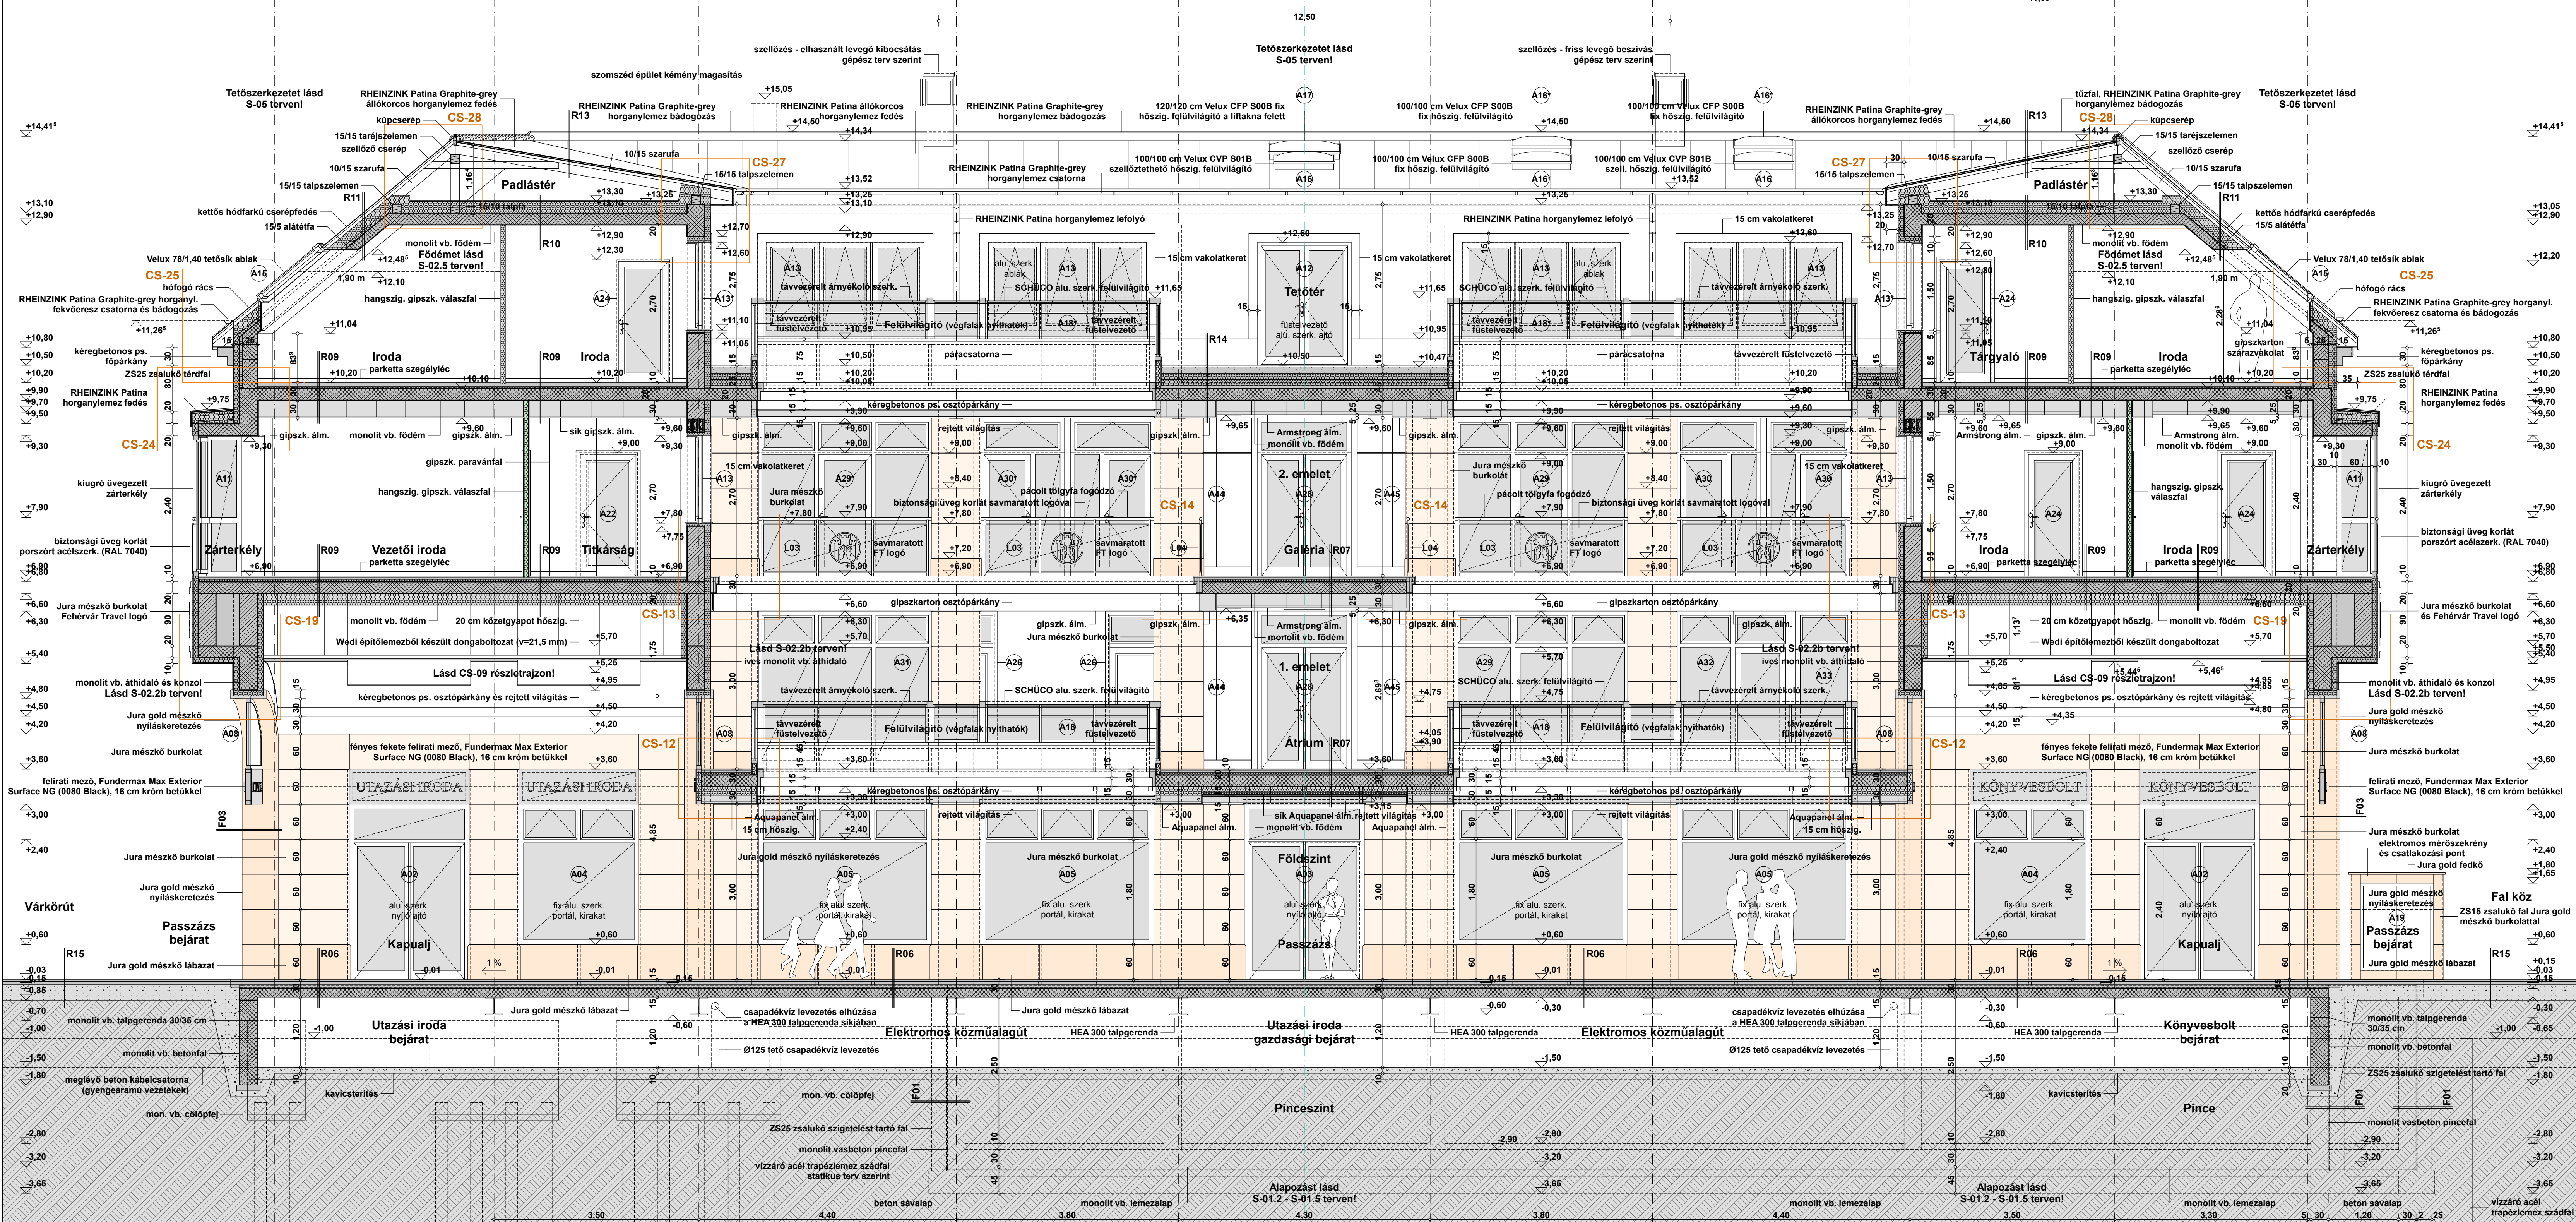


A módosított tervek szerinti cölöpalapozást, cölöpfejeket és talpgerendát lásd külön terven! (S-20.1, S-20.2, S-20.3)

Jura gold mészko lábazat és nyílászorokozás:  
 Jura bézs mészko burkolat és osztópárkány: 



Megjegyzések: Méretek a helyszínen ellenőrizendők! Rétegtrendek lásd a műszaki leírásban! $\pm 0,00 = 107,95$ m Bf.

TERV: **FEHÉRVÁR TRAVEL UTAZÁSI IRODA, KÖNYVESBOLT ÉS PASSZÁZS**
 TERVEZŐ: **Archicom**
 ÉPÍTETŐ: **FEHÉRVÁR TRAVEL KFT.**
 ÉPÍTÉS HELYSZÍNE: **SZÉKESFEHÉRVÁR, VÁRKÖRÚT 40. (HRSZ.: 453/1)**
 RAJZ: **A-A METSZET**

TERVEZŐ: **Archicom** 97 Építész Stúdió Bt. 8000 Székesfehérvár, Vértanú u. 72. Tel.: 22/325-217, 30/277-7166
 ÉPÍTÉSZ TERVEZŐ: **Szakál Csaba**
 STATIKUS TERVEZŐ: **Feczkó István**
 GÉPÉSZ TERVEZŐ: **Hermán Sándor**
 ELEKTROMOS TERVEZŐ: **Horváth Károlyné**

DÁTUM: **2014. 02. 27.**
 LEPTÉK: **M=1:50**
 RAJZSZÁM: **E-07M**

A módosított tervek szerinti cölöpalapozást, cölöpfejeket és talpgerendát lásd külön terven! (S-20.1, S-20.2, S-20.3)

A módosított tervek szerinti cölöpalapozást, cölöpfejeket és talpgerendát lásd külön terven! (S-20.1, S-20.2, S-20.3)