

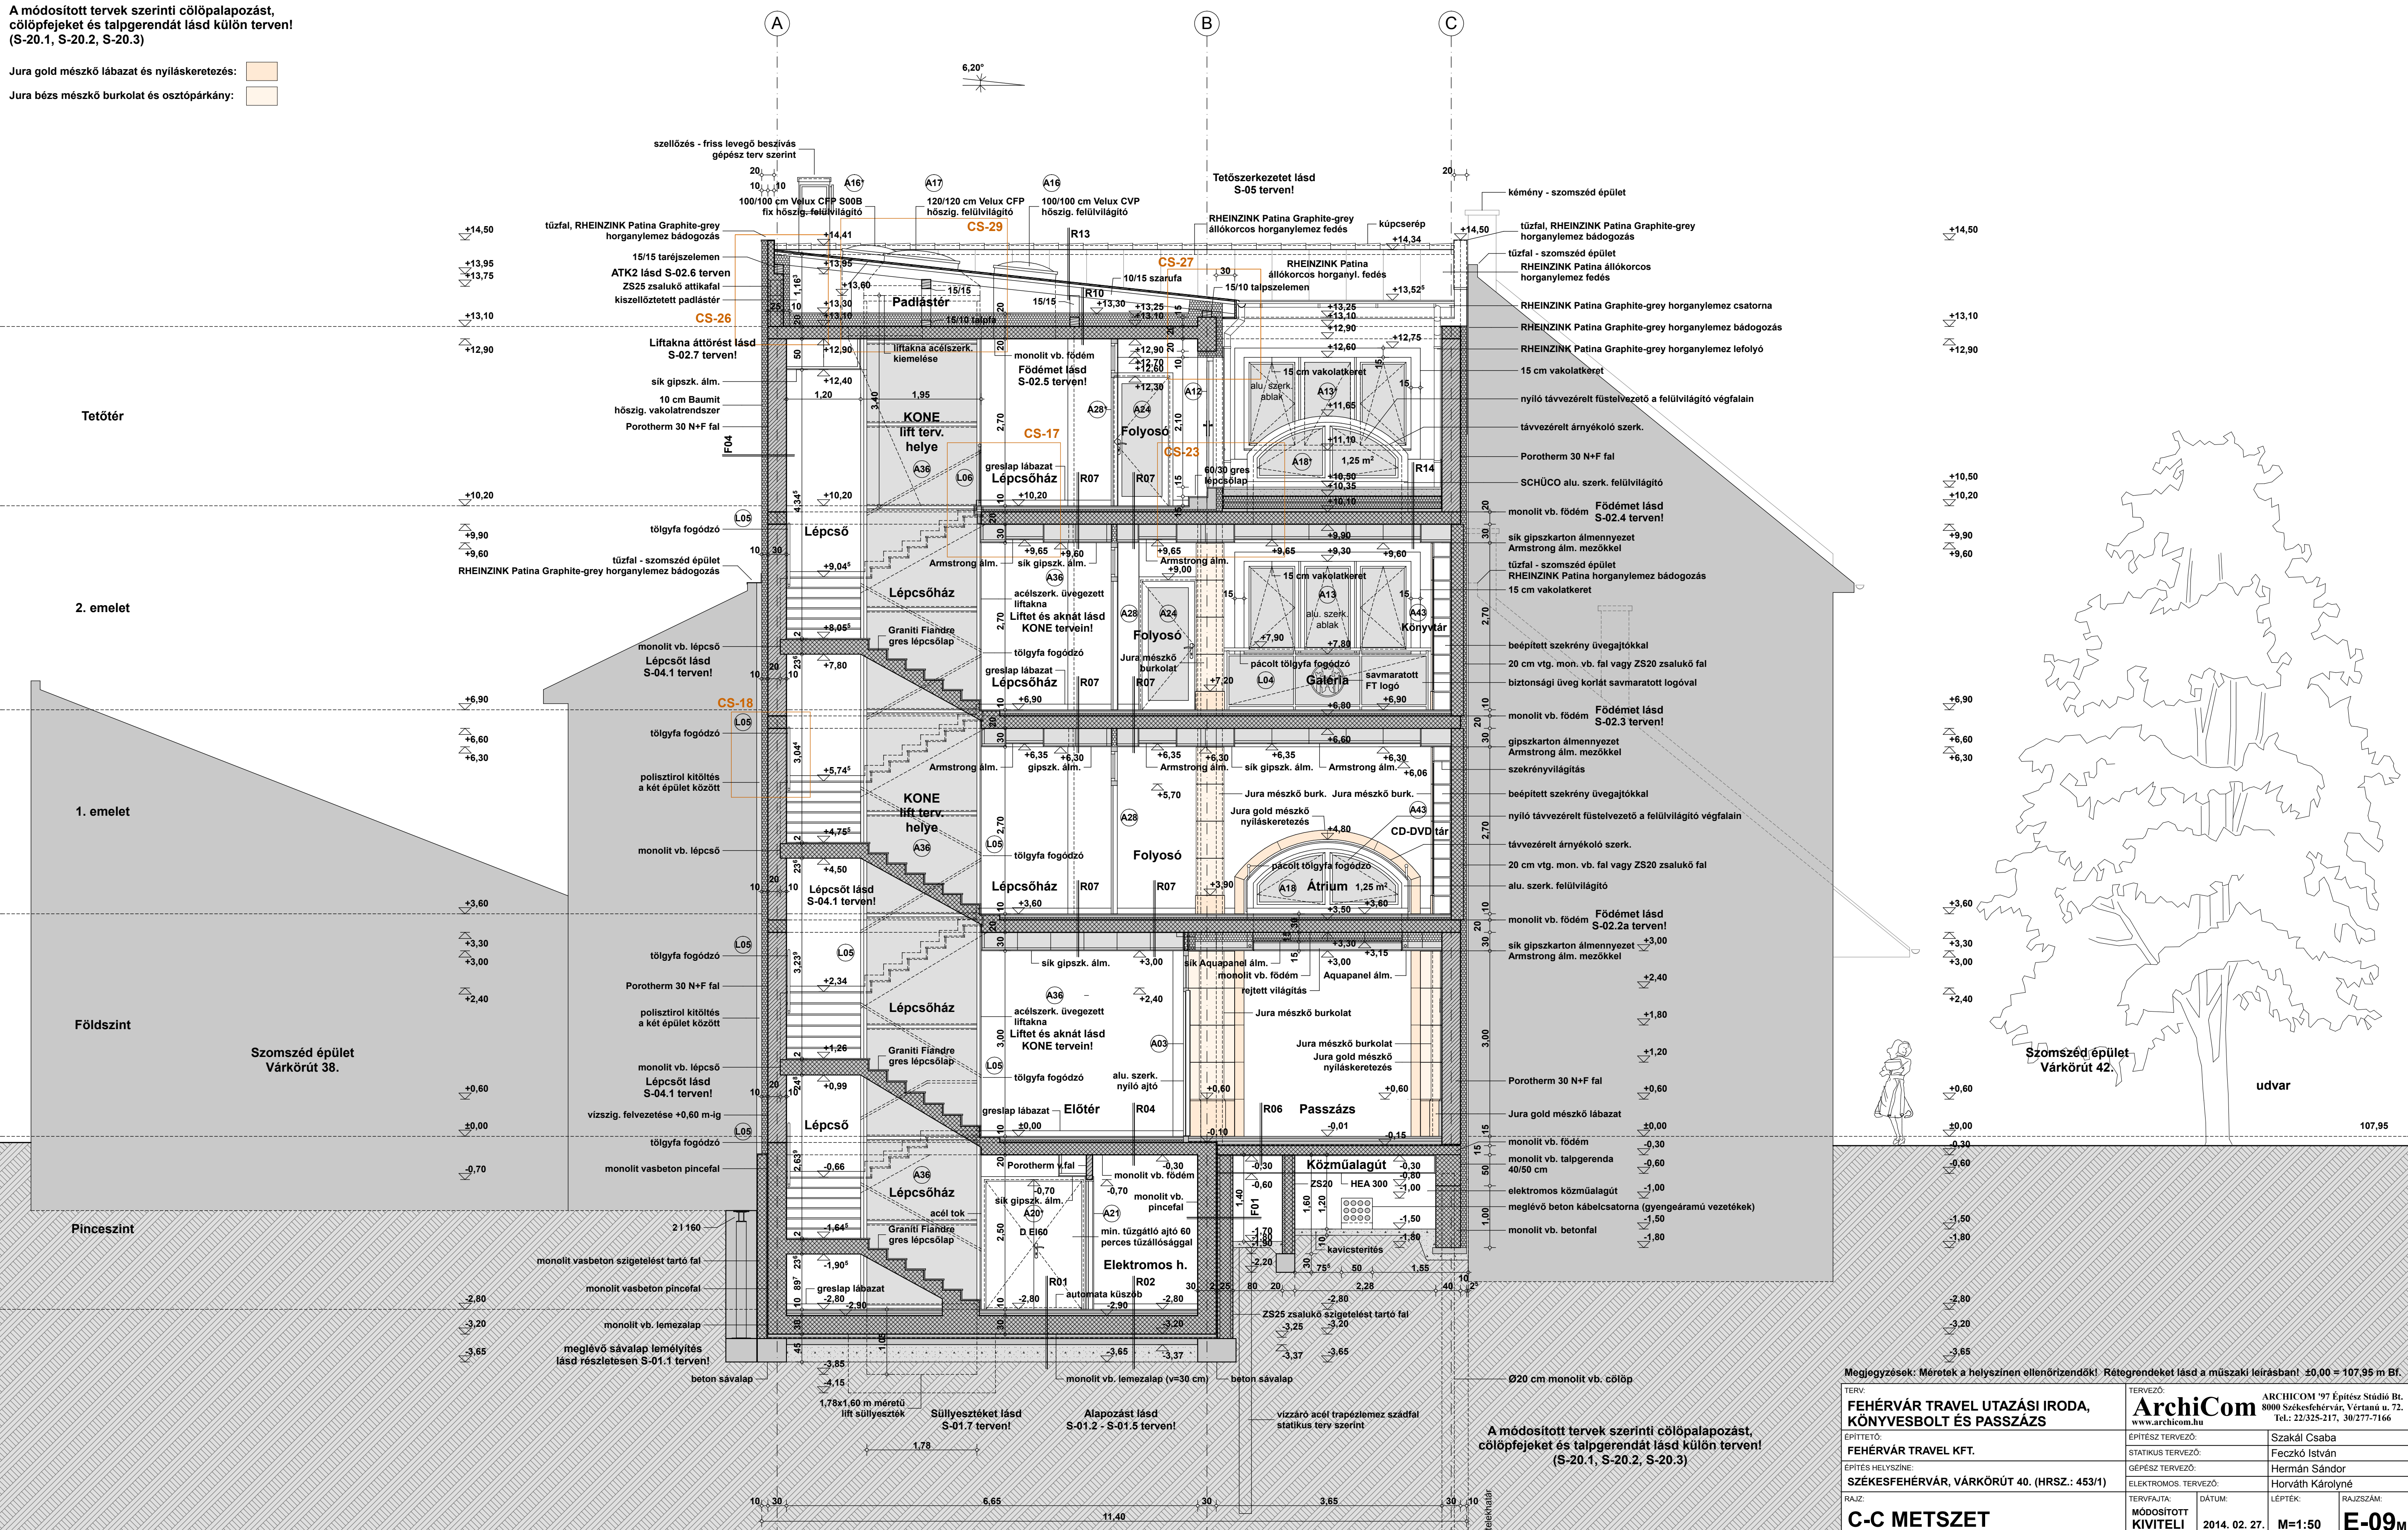


A módosított tervek szerinti cölöpalapozást, cölöpfejeket és talpgerendát lásd külön terven! (S-20.1, S-20.2, S-20.3)

Jura gold mészkő lábazat és nyíláskeretezés: 
 Jura bézs mészkő burkolat és osztópárkány: 



Megjegyzések: Méretek a helyszínen ellenőrizendő! Rétegrondokot lásd a műszaki leírásban! 1:0,00 = 107,95 m Bf.

TERV: FEHÉRVÁR TRAVEL UTAZÁSI IRODA, KÖNYVESBOLT ÉS PASSZÁZS	TERVEZŐ: ArchiCom ARCHICOM '97 Építész Stúdió Bt. 8000 Szekesfehervar, Vértanú u. 72. Tel.: 22/325-217, 30/277-7166
ÉPÍTETTŐ: FEHÉRVÁR TRAVEL KFT.	ÉPÍTÉSZ TERVEZŐ: Szakál Csaba
ÉPÍTÉS HELYSZÍNE: SZÉKESFEHÉRVÁR, VÁRKÖRÚT 40. (HRSZ.: 453/1)	GÉPÉSZ TERVEZŐ: Feczkó István
RAJZ: C-C METSZET	ELEKTROMOS TERVEZŐ: Horváth Károlyné
MÓDOSÍTOTT KIVITELI	TERVFAJTA: MÓDOSÍTOTT KIVITELI
2014. 02. 27.	DÁTUM: 2014. 02. 27.
M=1:50	LÉPTÉK: M=1:50
E-09M	RAJZSZÁM: E-09M