


NYUGATI HOMLOKZAT  
M 1:100

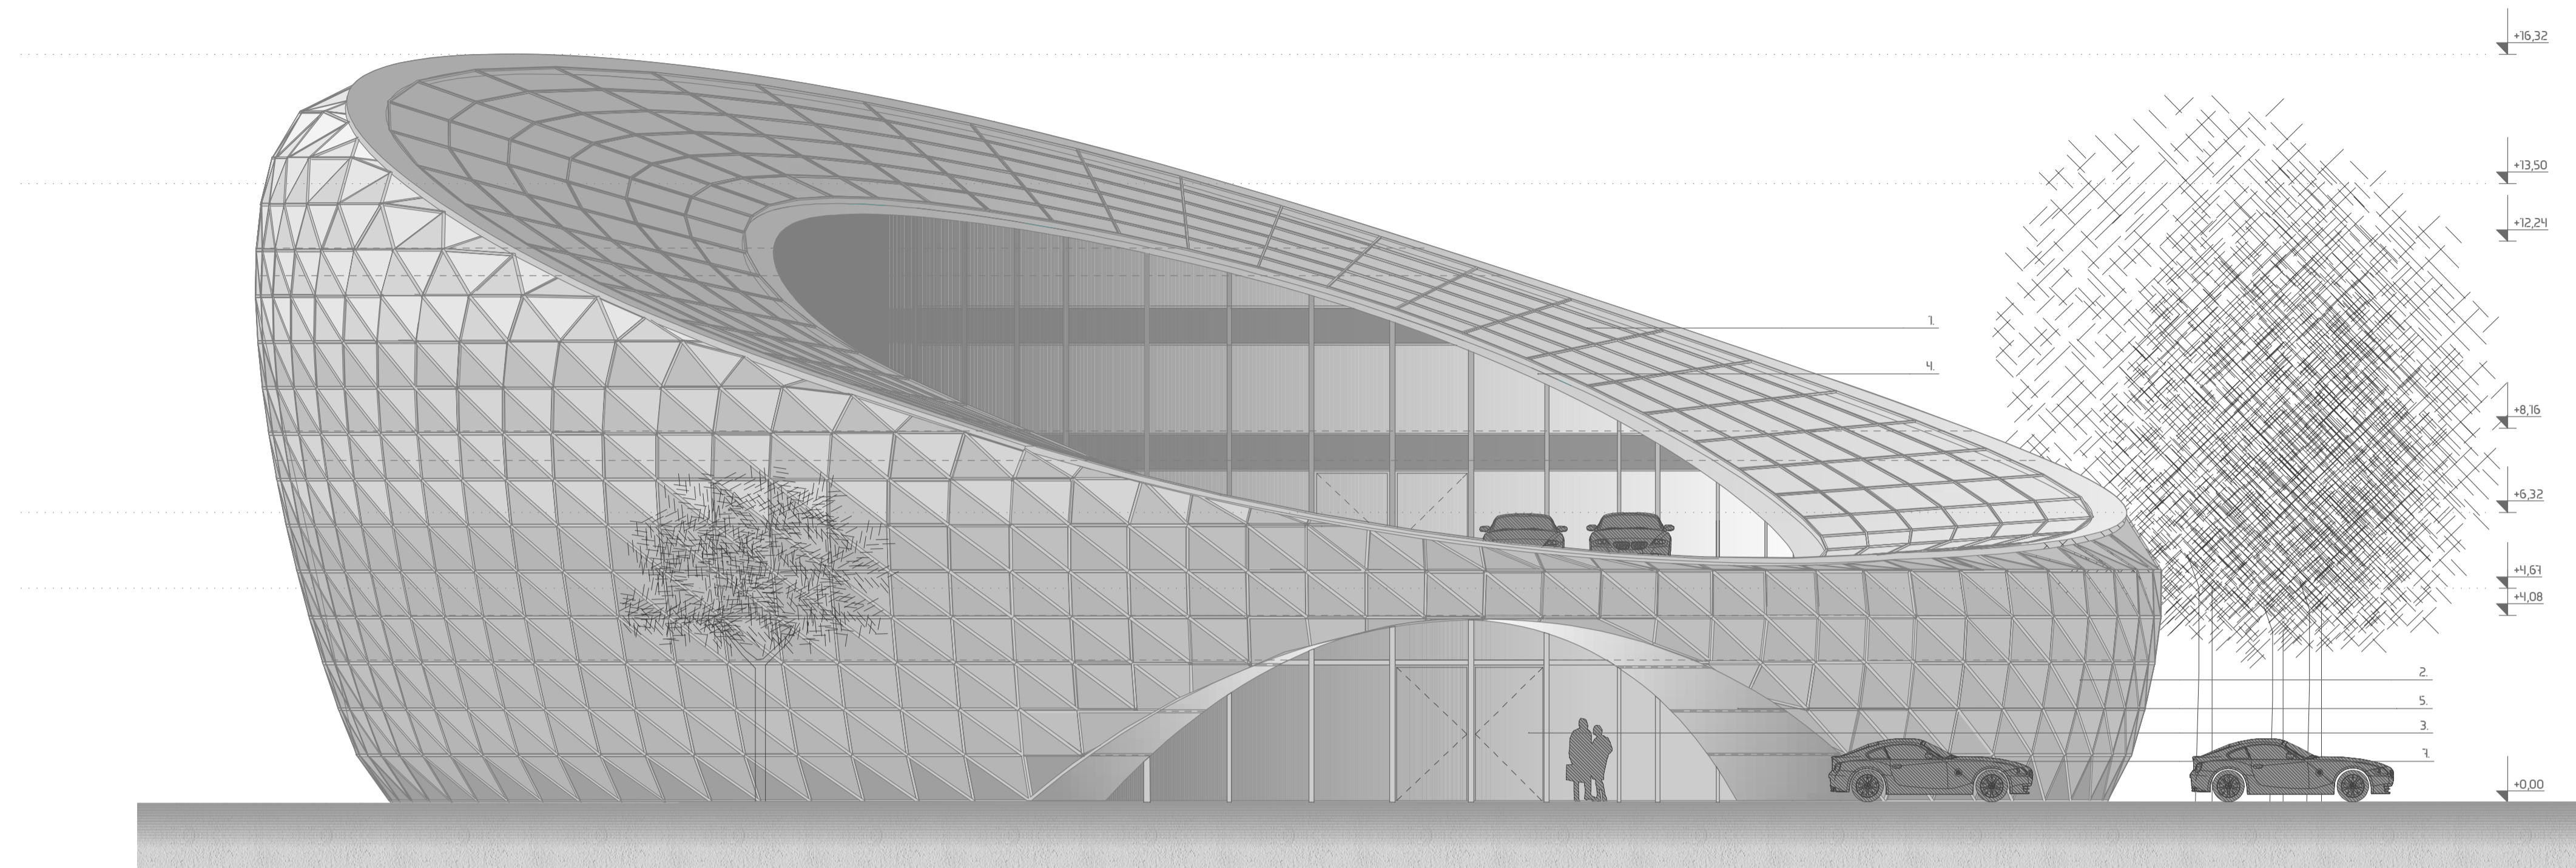

KELETI HOMLOKZAT  
M 1:100

1. Tetőbe integrált egyedi PV napelem rendszer. 294 db, összesen 548 burttó m<sup>2</sup> felületen
2. Háromszög geometriájú függönyfal külső héjszerkezet 3 rétegű hőszigetelő argon védőgázzal töltve
3. Schüco FW 50+ Si függönyfal rendszer 3 rétegű hőszigetelő argon védőgázzal töltött üvegpánel. Lézénk színe RAL 7835
4. Rejtett, süllyesztet vákuumcsatorna. Geberit Pluvia vákuumcsatornával a végén
5. Fémlemez burkolat RAL 7835 színben
6. Bádoglemezszegély RAL 7835 színben
7. Acél keret, kapu szegmens ívekből összeillesztve RAL 7835 színre porfújással festve

