


DÉLI HOMLOKZAT m1:50

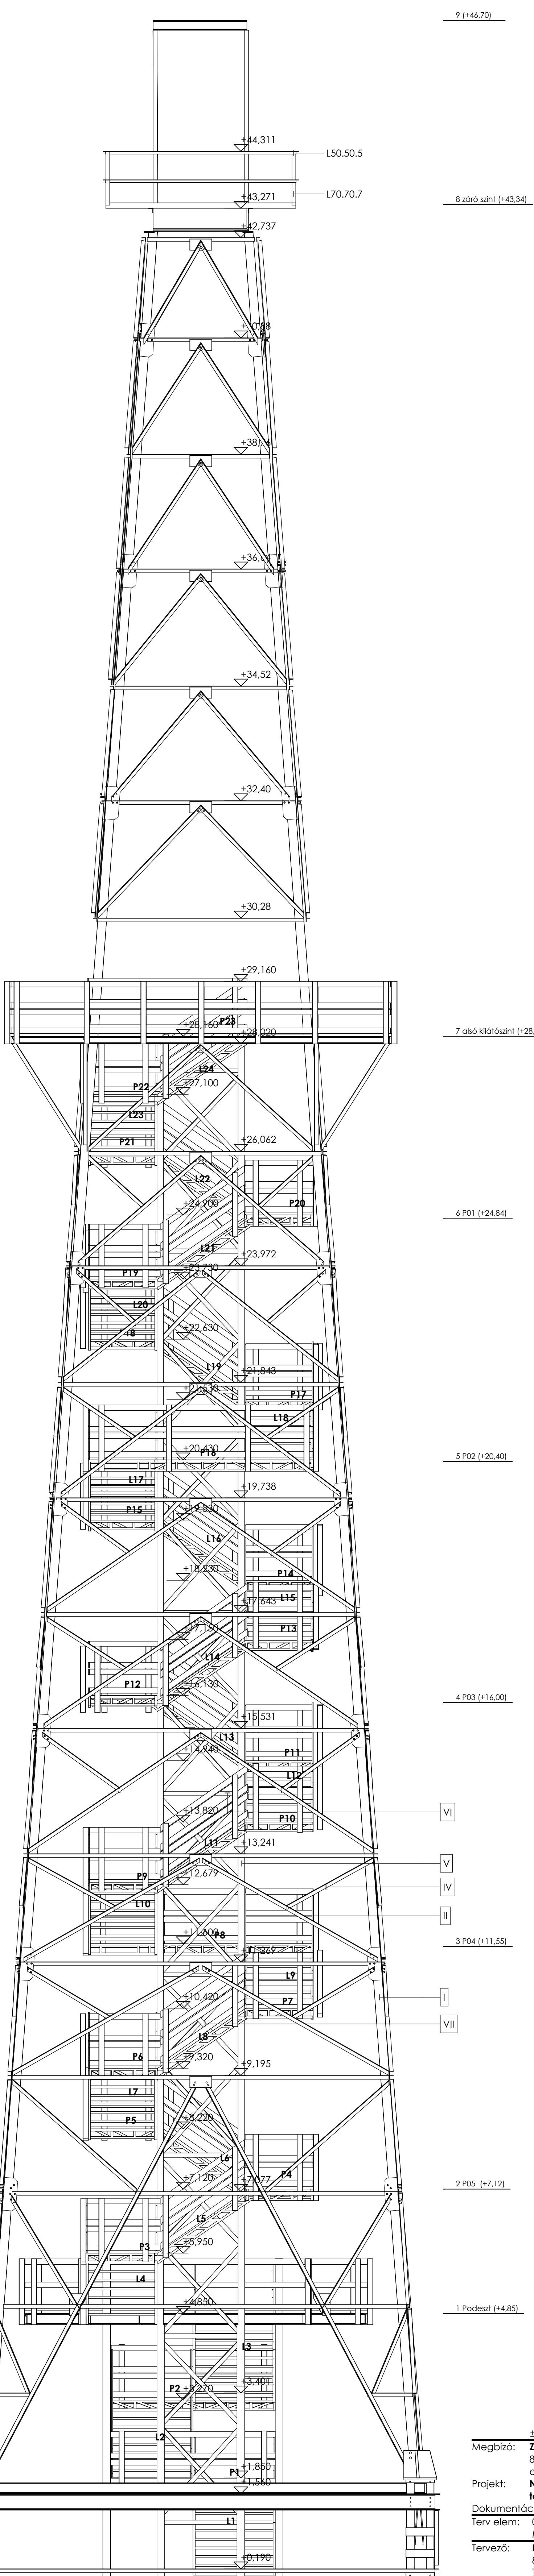

ÉSZAKI HOMLOKZAT m1:50

±0.00=188,96 m Bf  
 Megbízó: **ZALAERDŐ ZRT.**  
 8900 Nagykanizsa, Múzeum tér 6.  
 e-mail: zalaerd@zalaerd.hu  
 Projekt: **Nagykanizsa csónakázó tó acél kilátótorony átépítési terv**  
 Dokumentáció: **Felmérési terv**  
 Terv elem: 09 Északi és Déli homlokzatok  
 M 1:50 2015. május 4.  
 Tervező: **Baratta Építész és Mérnök Iroda Kft.**  
 8900 Zalaegerszeg, Bíró Márton u. 71.  
 Tel/fax:06-92/348-247. Mo:06-30/2168-753.  
 E-mail:baratta-zambo@t-online.hu  
**Barattiné Zúmbó Ágnes**  
 építész vezetőtervező E1-20-0011  
**Baratta Egon**  
 statikus vezetőtervező T-Tell-01-7761  
**Fischer Benec** építész munkatárs