

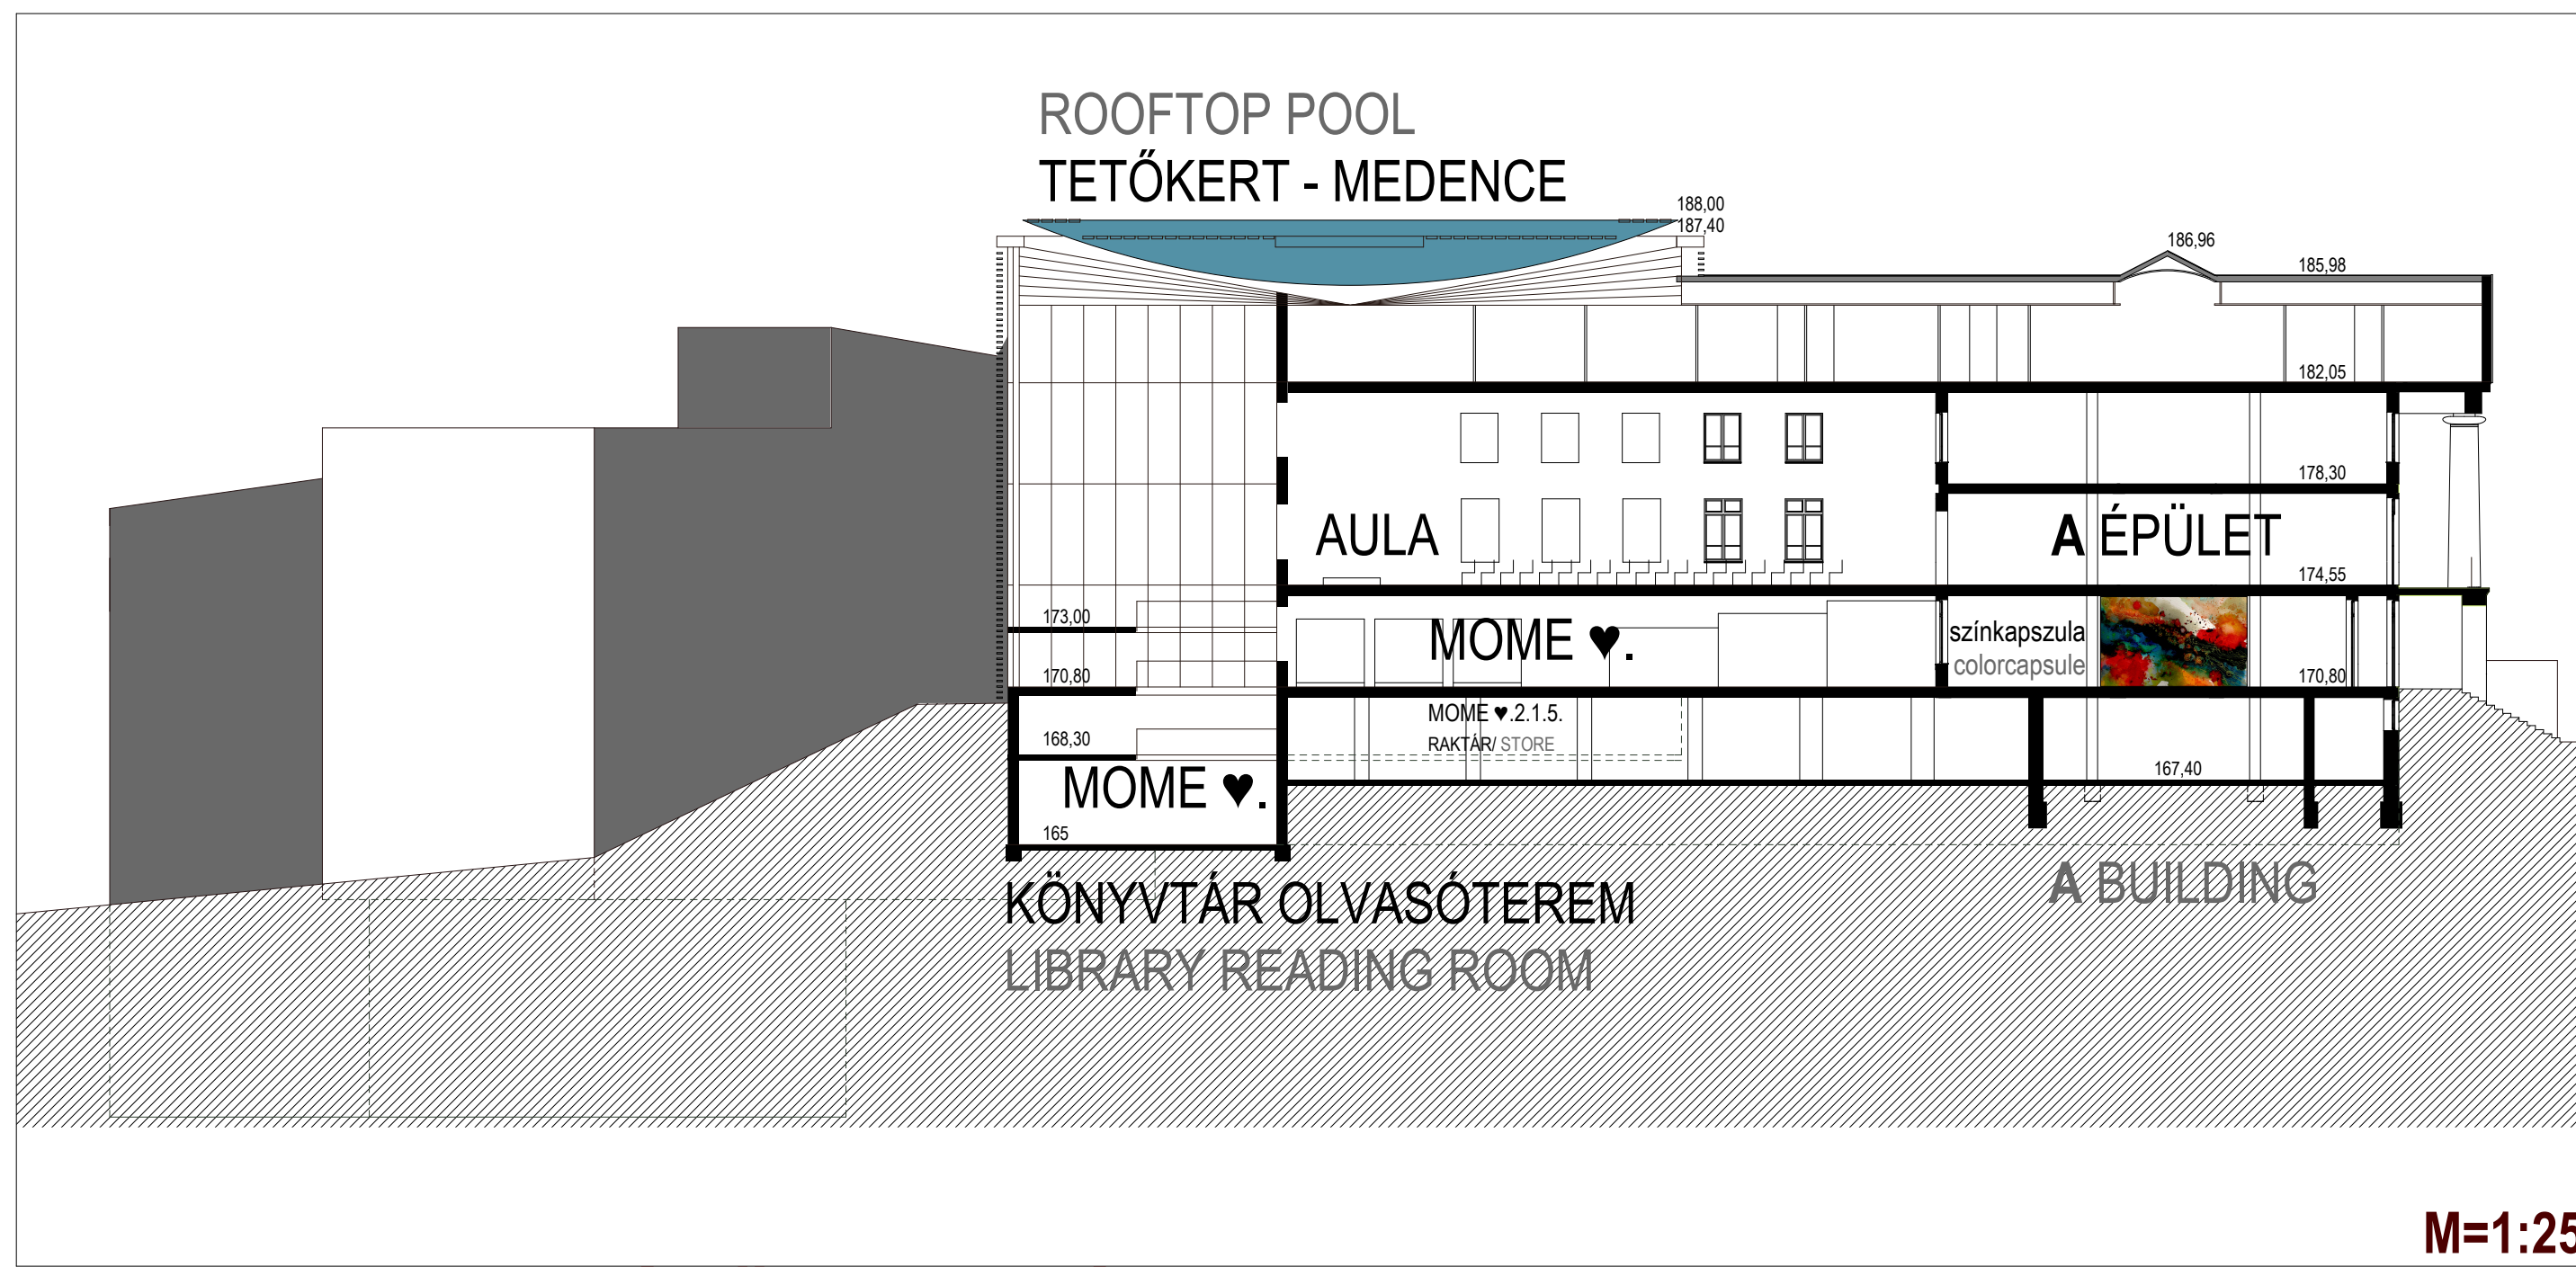


KÉPEK A MOME ♥ BELSŐ TEREIRŐL/
3D VIEW OF THE MOME ♥

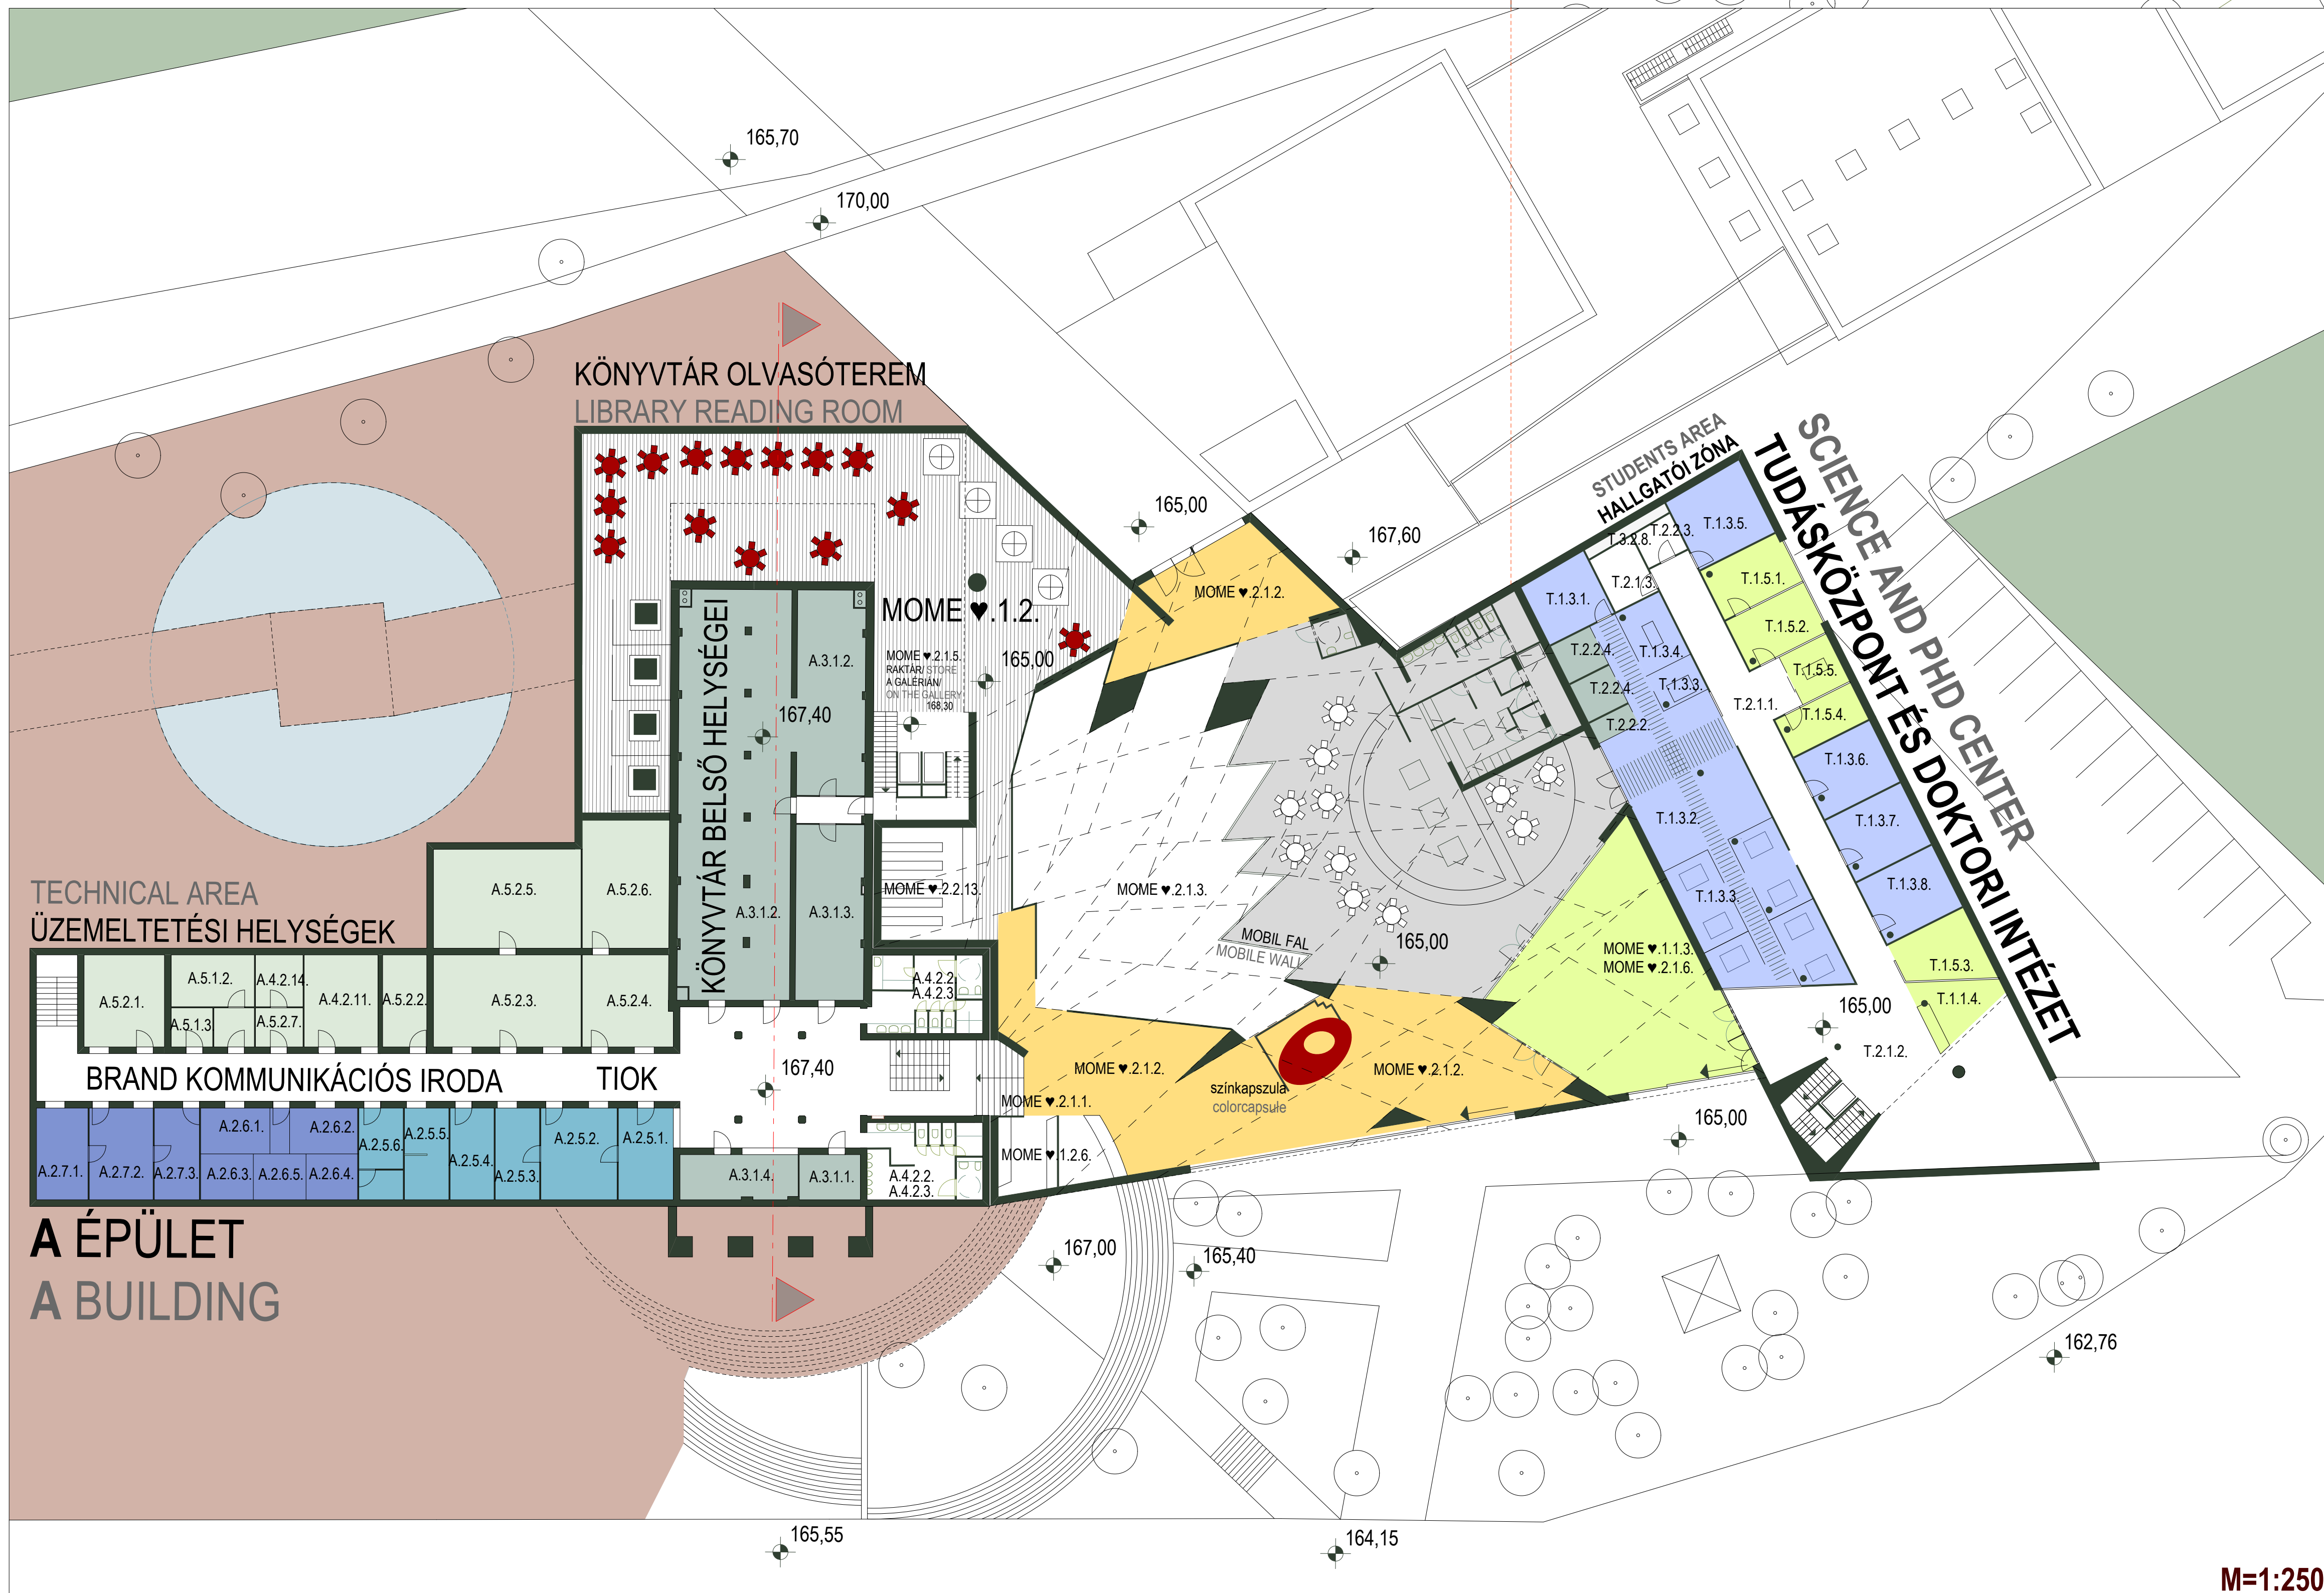

METSZET AZ A ÉPÜLETEN ÁT/ SECTION ACROSS THE A BUILDING

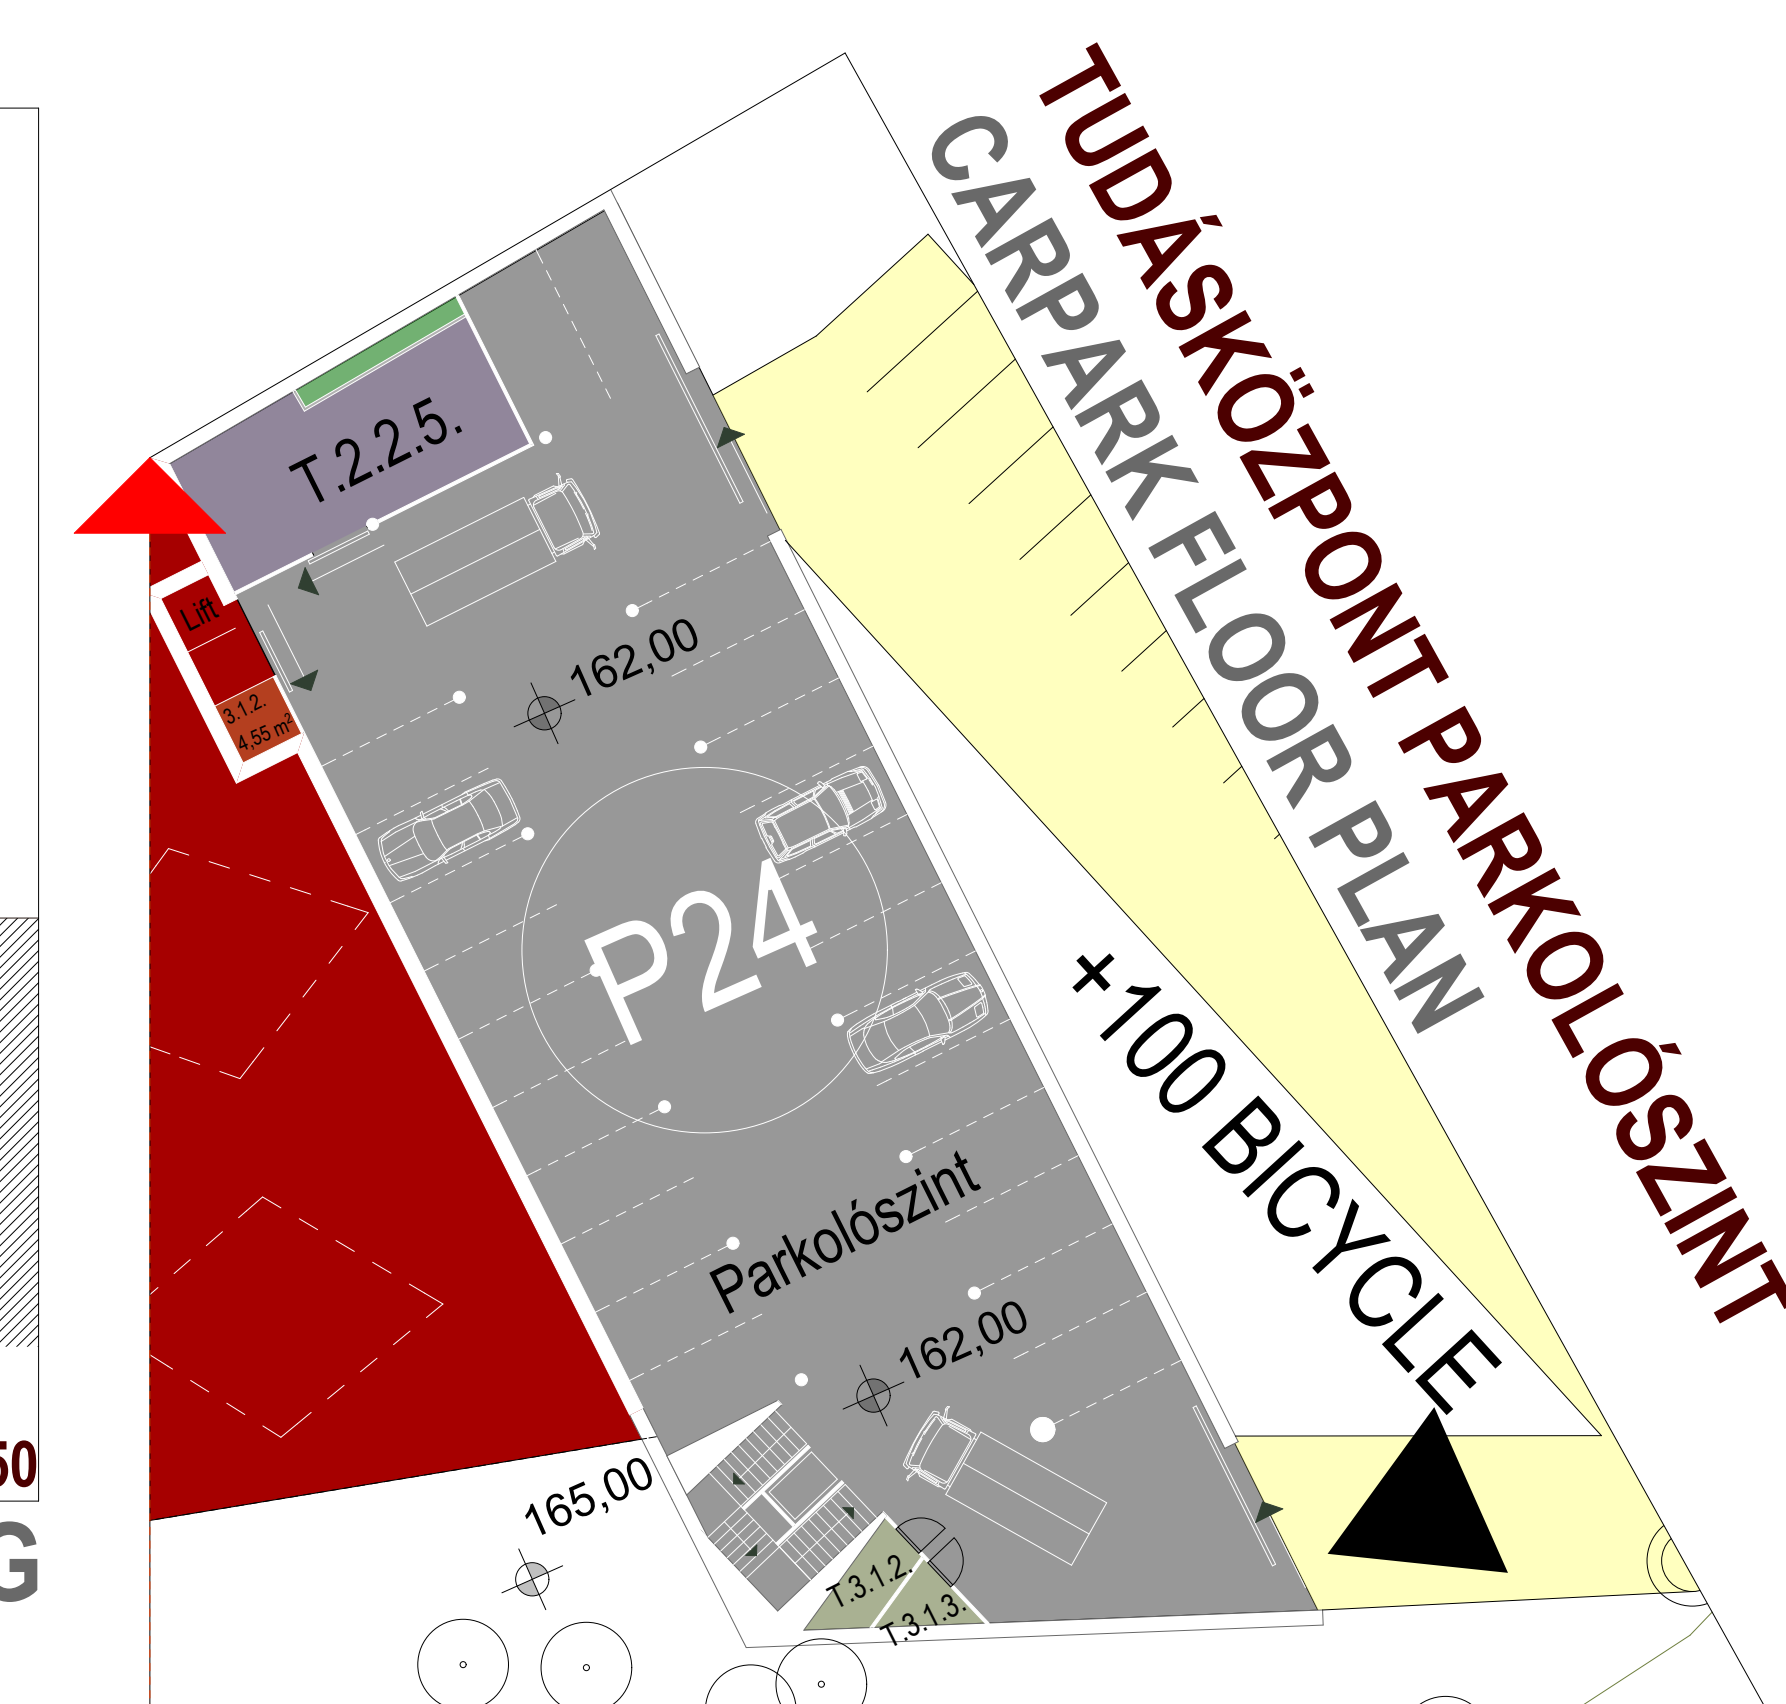

M=1:250