


20 cm vasbeton fal, belső oldalán látszó felülettel
 20 cm kőzetgyapot hőszigetelés ($\lambda=0,036$ W/mK),
 egyoldali fekete üvegfátyol kasírozással
 4 cm átszellőző légrés
 8 cm előregyártott látszóbeton kéregpanel
 (Stylecrete, Smoocon felülettel) antracit színben

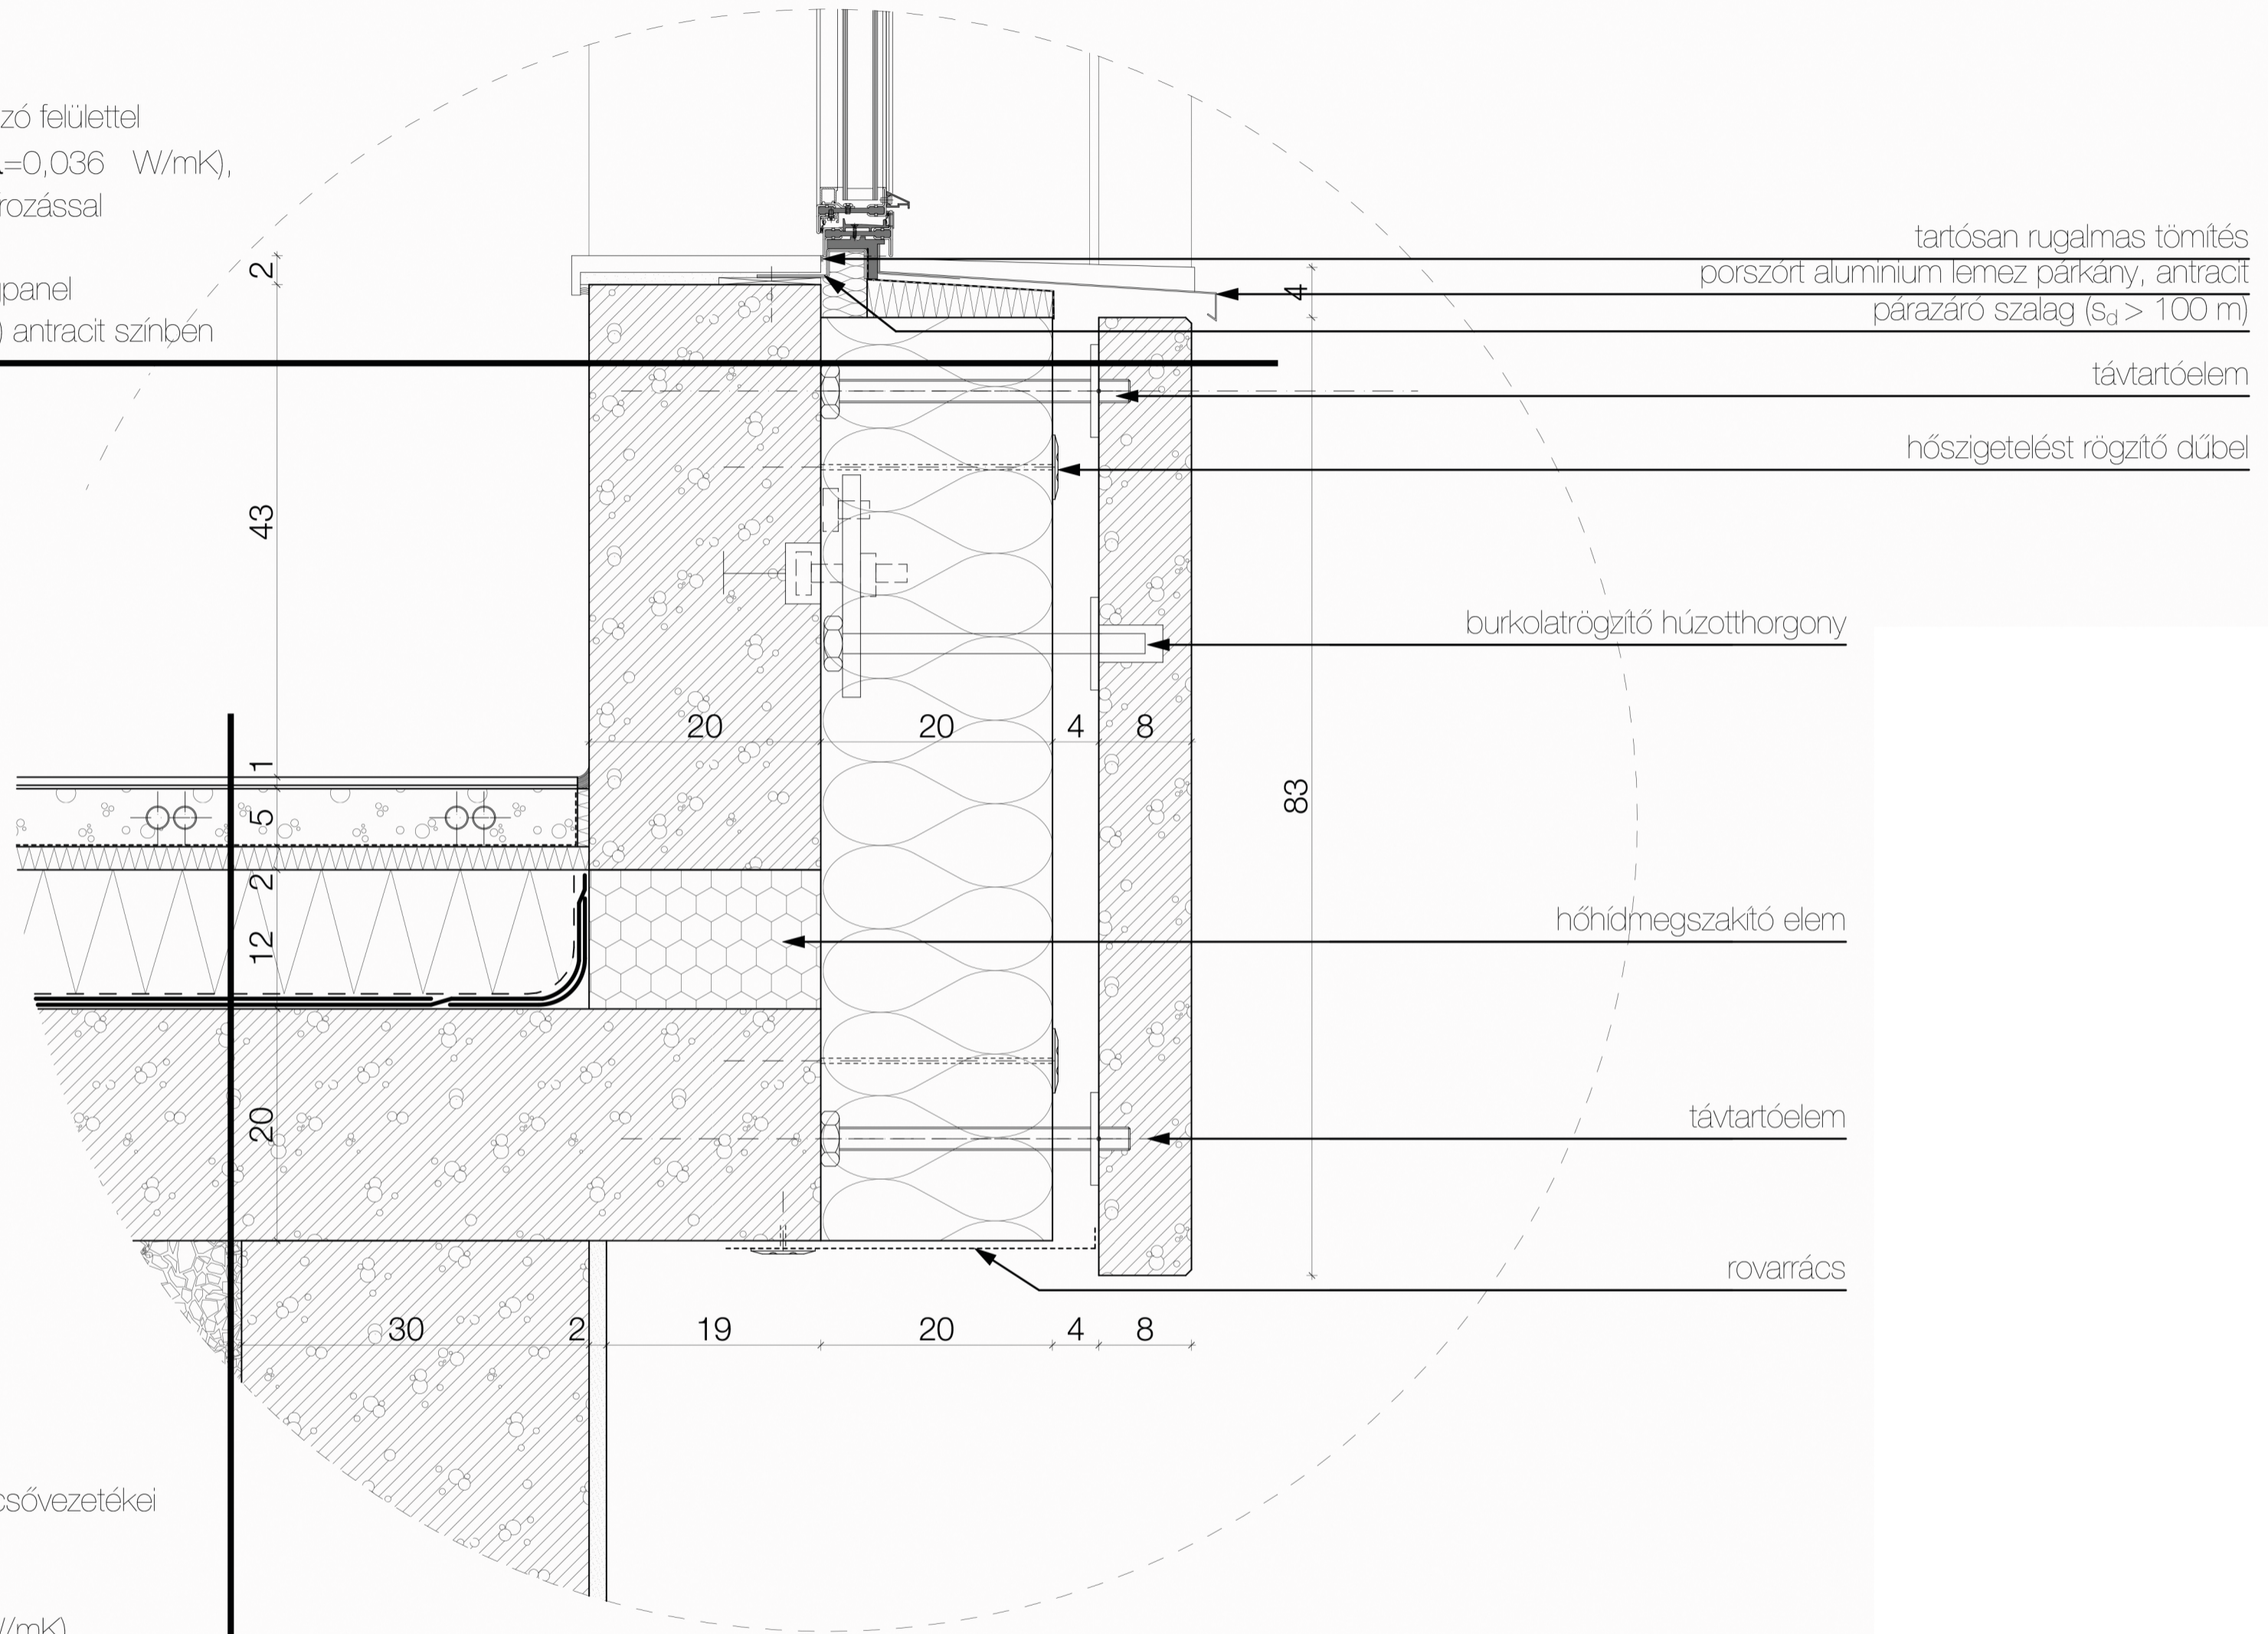

1 cm linoleum burkolat, ragasztással
 5 cm aljzatbeton, benne padlófűtés csővezetékei
 1 rtg PE fólia technológiai szigetelés
 2 cm hangszigetelés
 12 cm EPS hőszigetelés ($\lambda=0,036$ W/mK)
 1 rtg elválasztóréteg
 2 rtg bitumenes vastaglemez talajnedvesség elleni szigetelés
 20cm zúzott kő, tömörítve

RÉSZLETRAJZ 02
 M 1:5