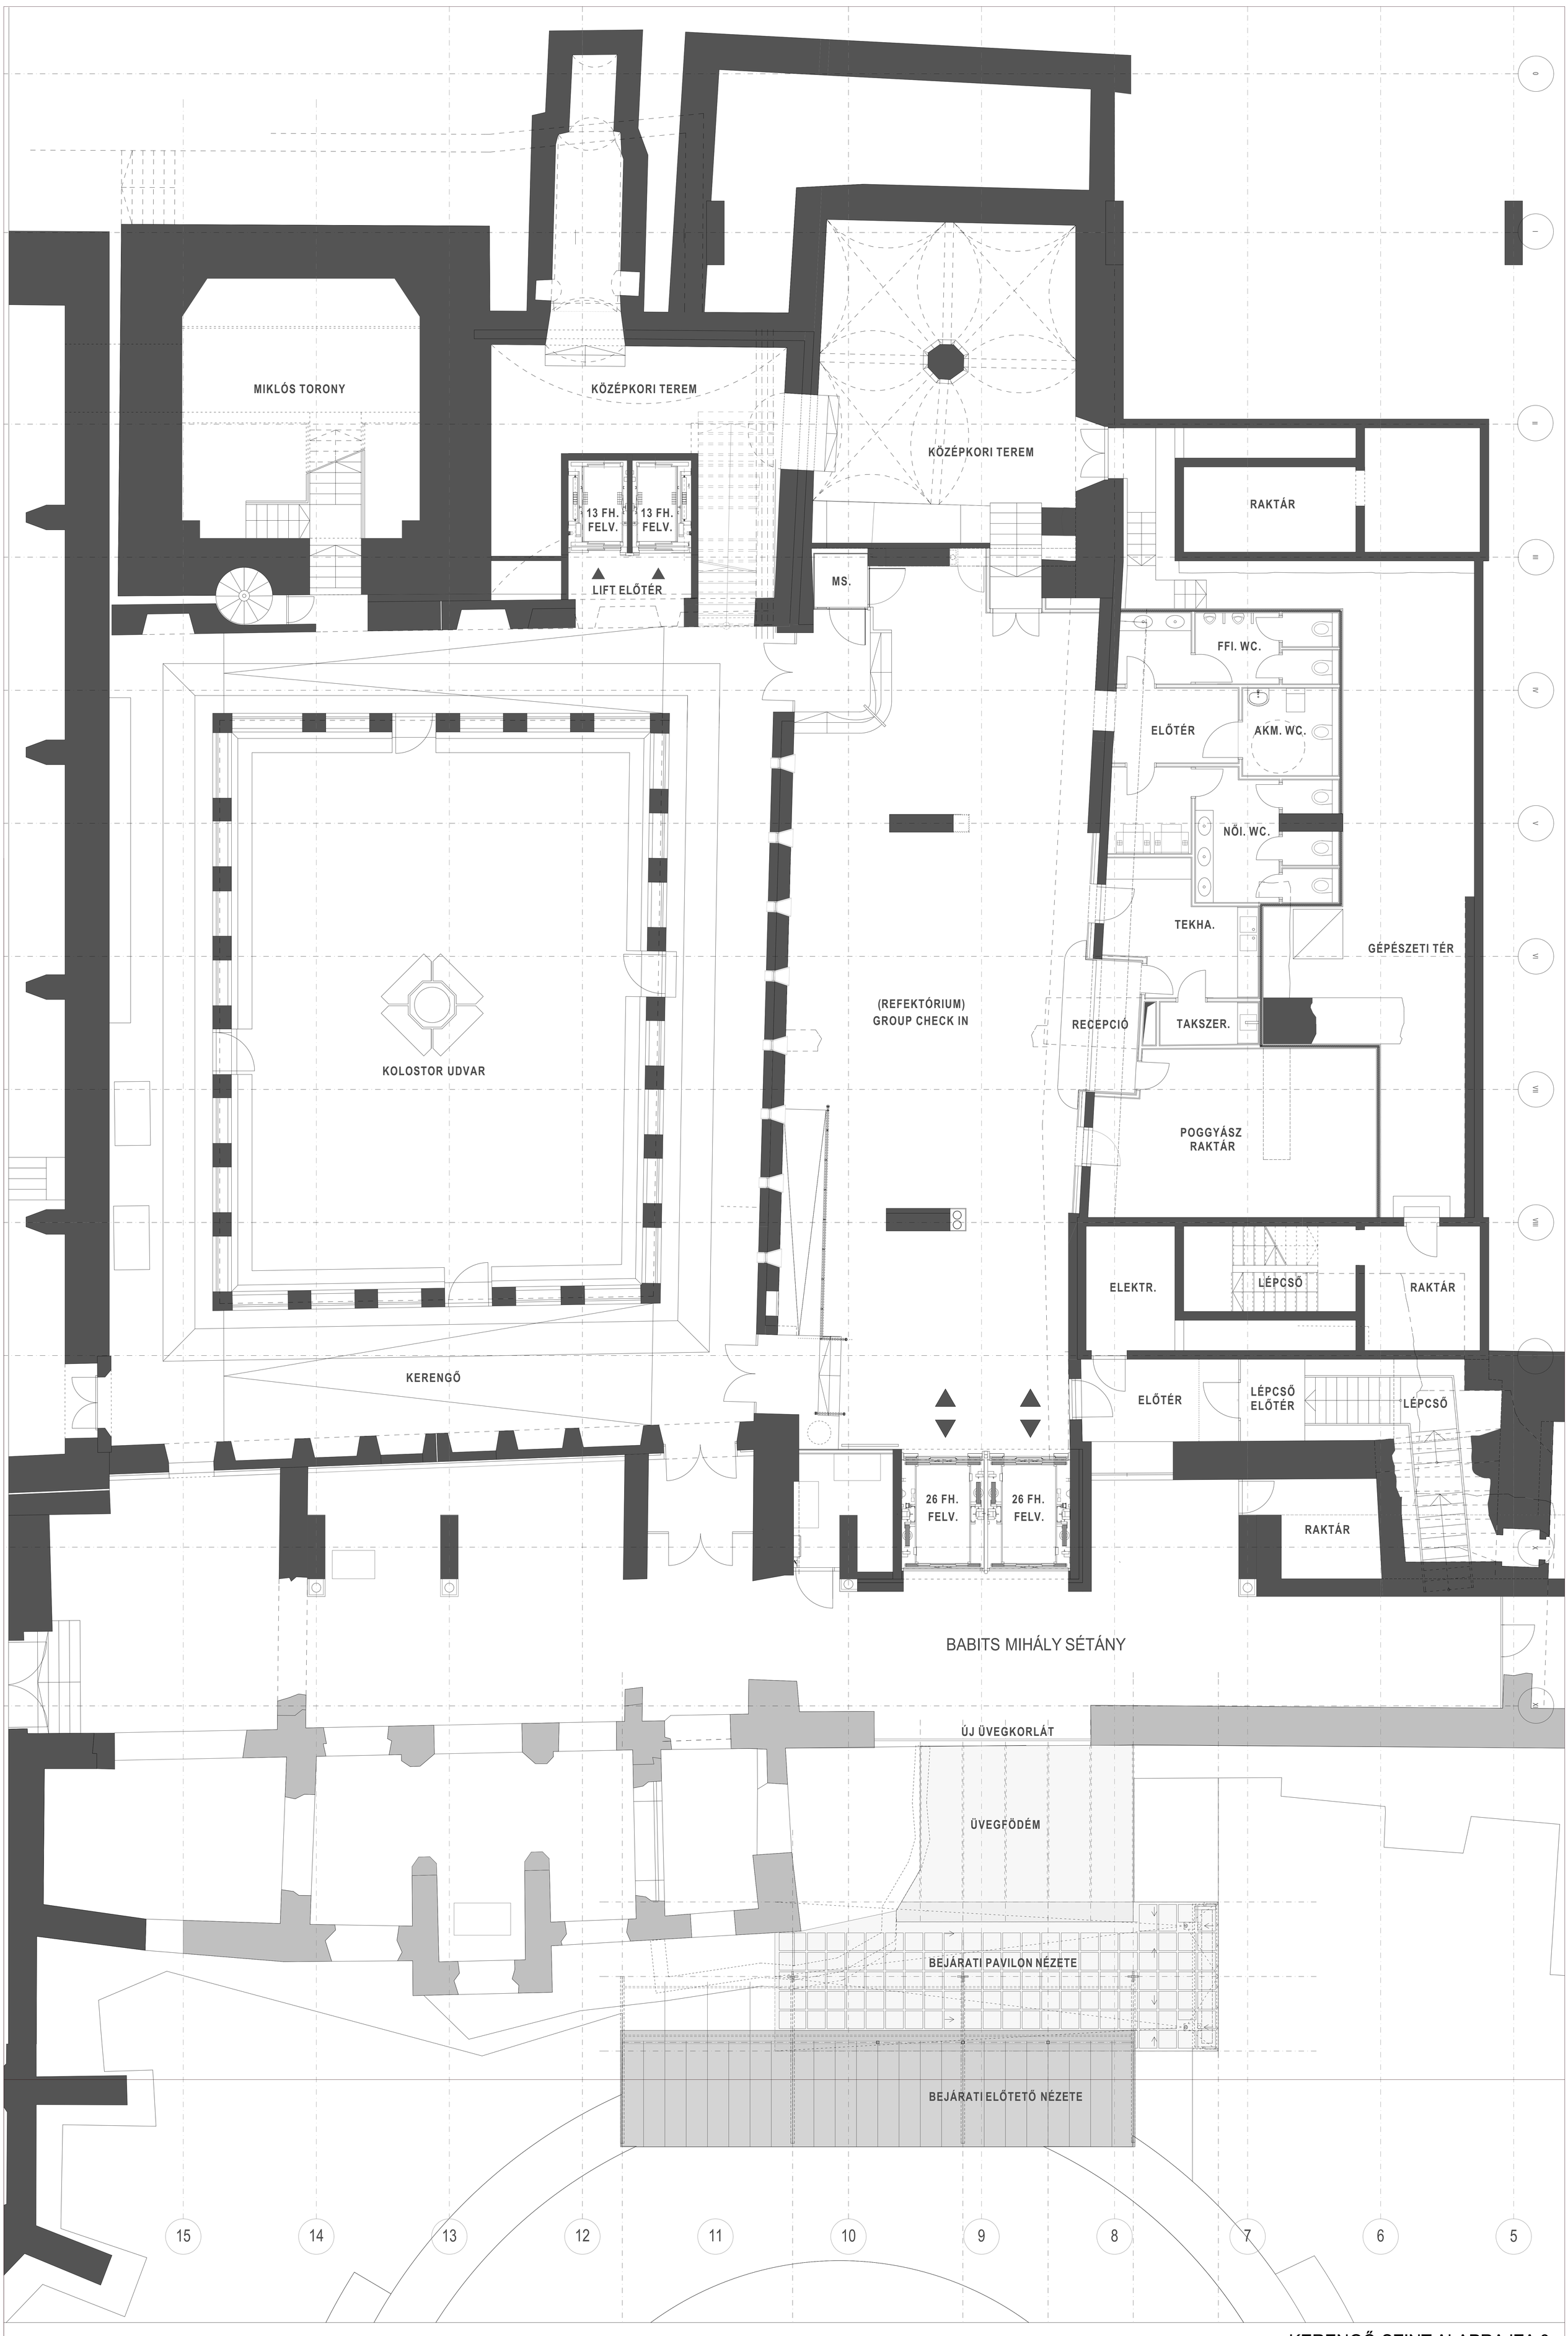

KERENGŐ SZINT ALAPRAJZA 3.