


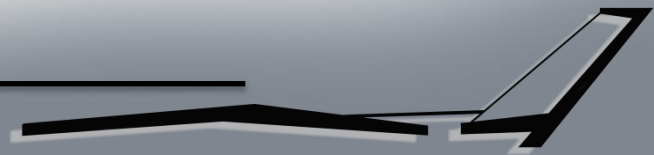


EVEZŐSPÁLYA CÉLTORNYA 2016.


II. díj

Szabó Renáta



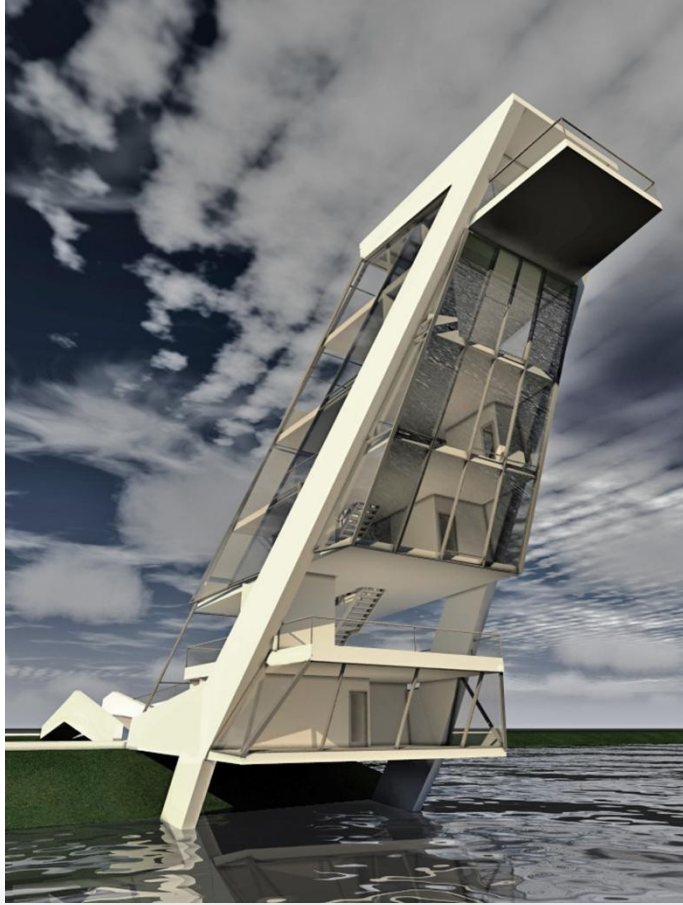


HELYSZÍNRAJZ
M 1:500

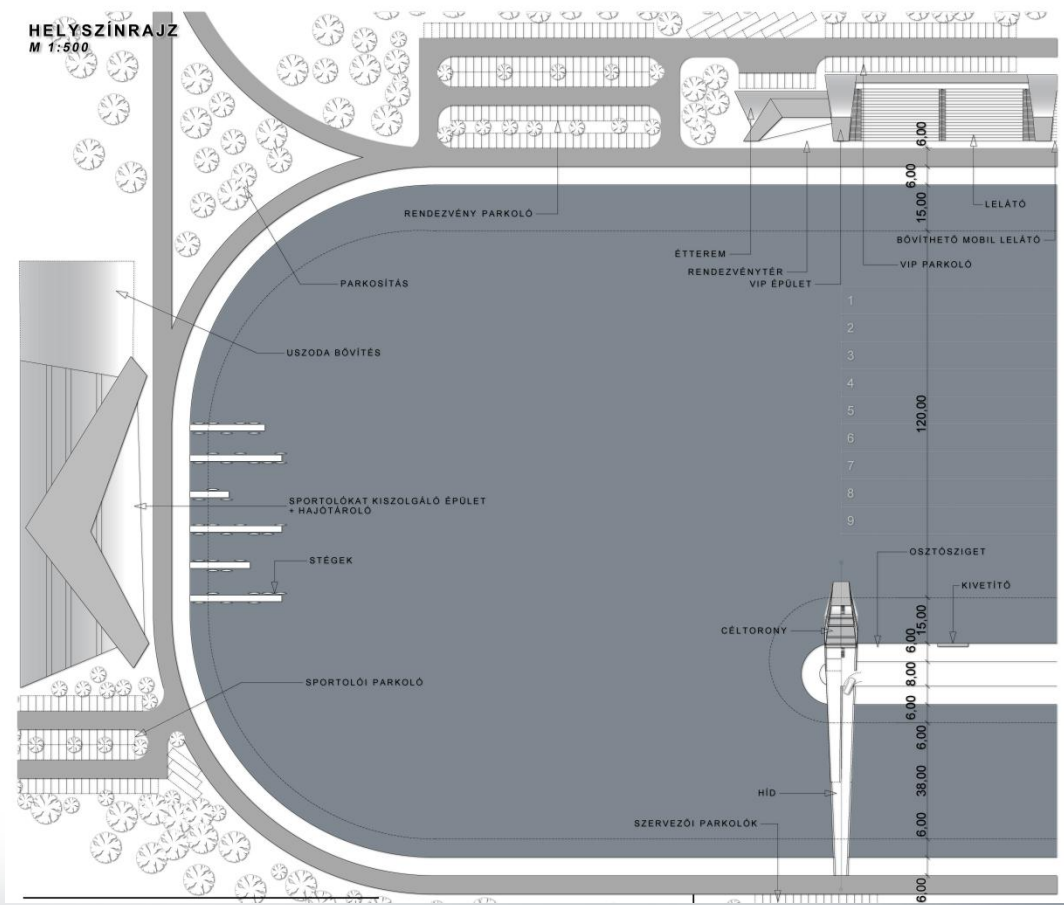


EVEZŐSPÁLYA CÉLTORNYA 2016.

II. díj


Szabó Renáta

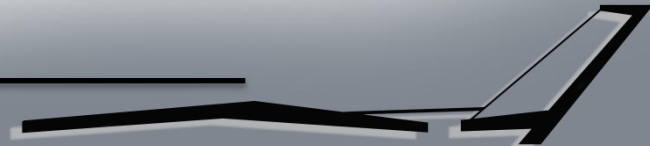



**FÖLDSZINTI
ALAPRAJZ
M 1:100**

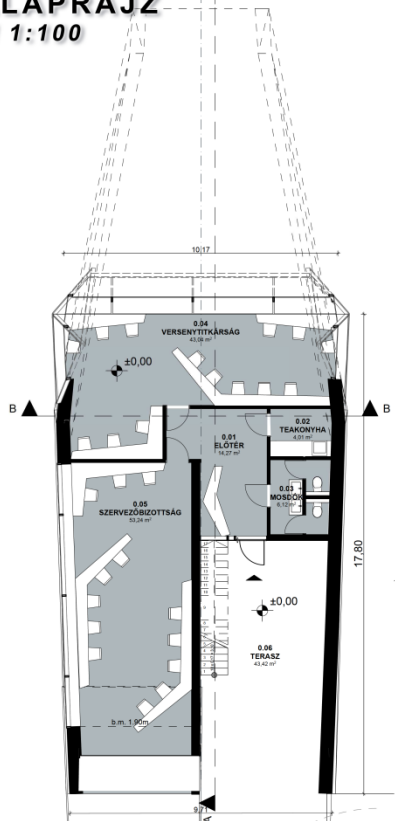


**1. EMELETI
ALAPRAJZ
M 1:100**

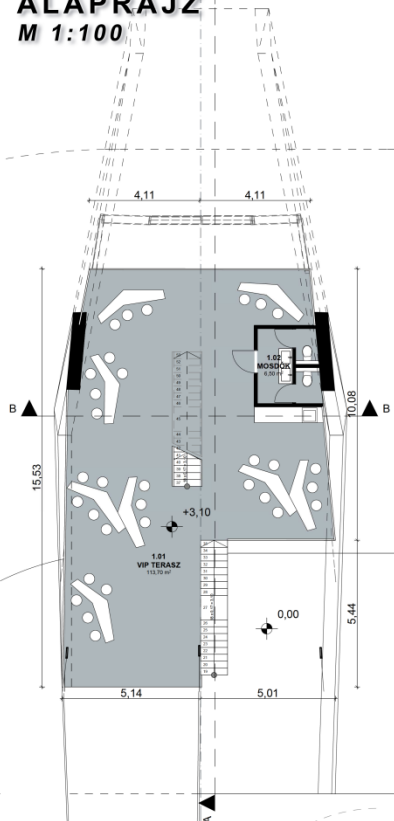


**2. EMELETI
ALAPRAJZ
M 1:100**

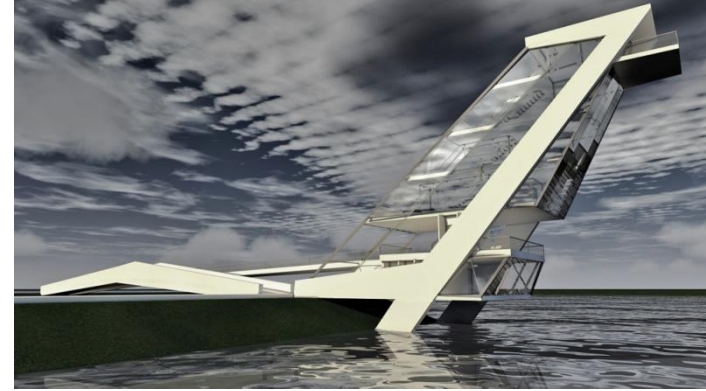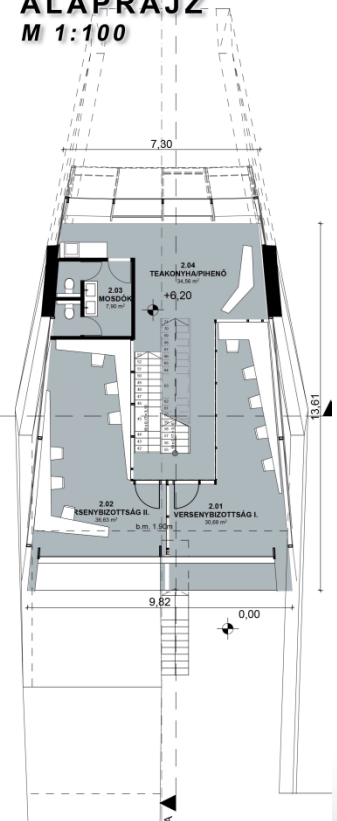


**A-A METSZET
M 1:100**

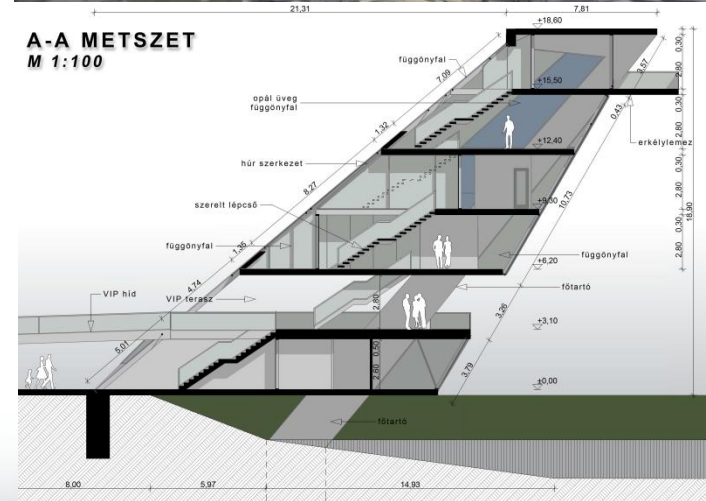


EVEZŐSPÁLYA CÉLTORNYA 2016.

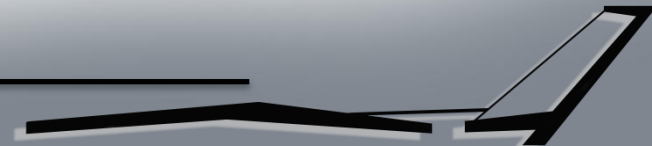


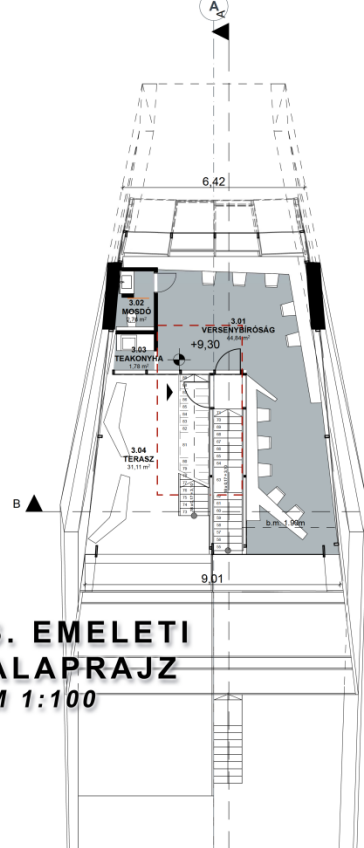


**3. EMELETI
ALAPRAJZ**
M 1:100

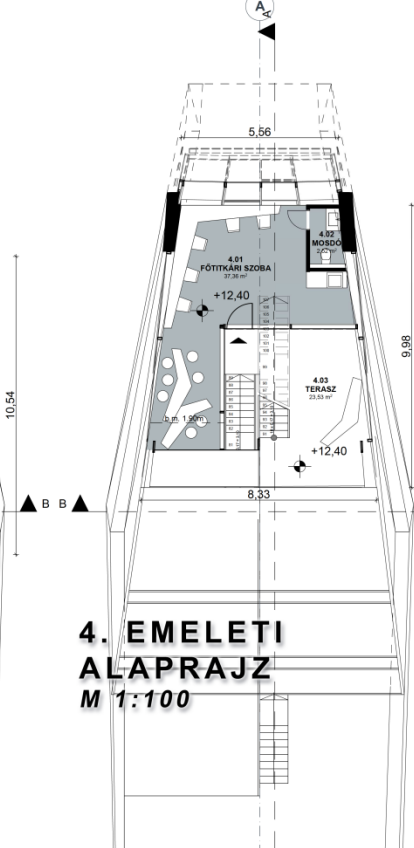


**4. EMELETI
ALAPRAJZ**
M 1:100

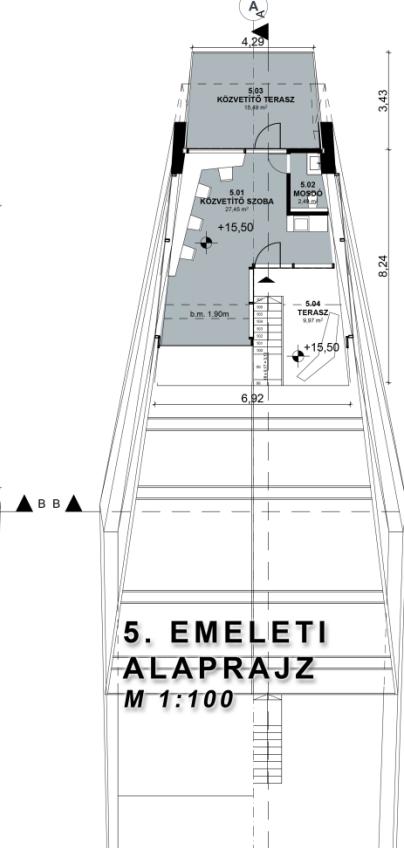


**5. EMELETI
ALAPRAJZ**
M 1:100



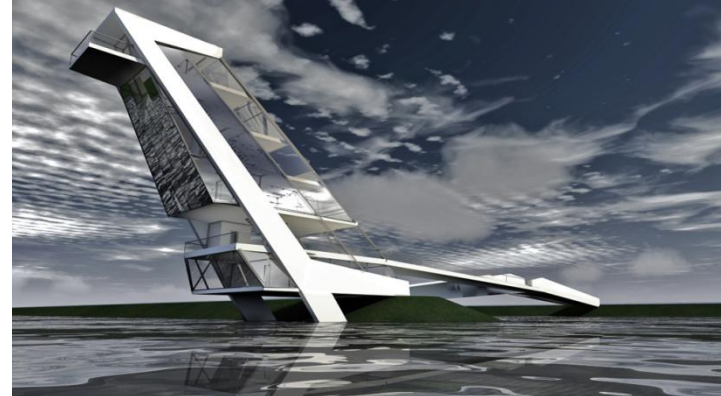


A-A METSZET
M 1:100

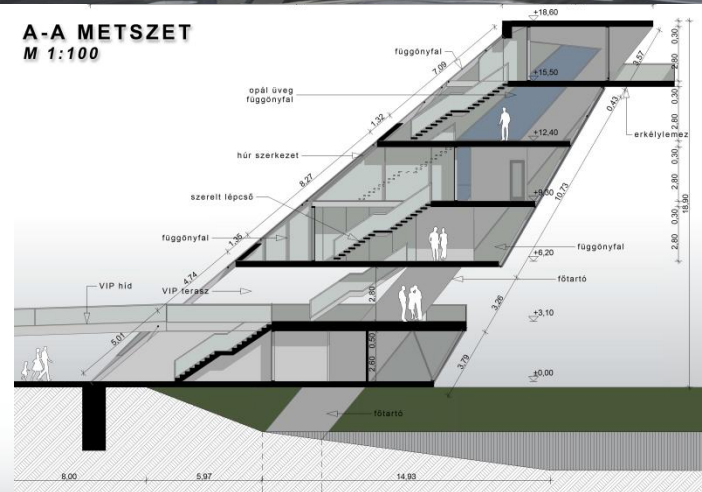

EVEZŐSPÁLYA CÉLTORNYA 2016.

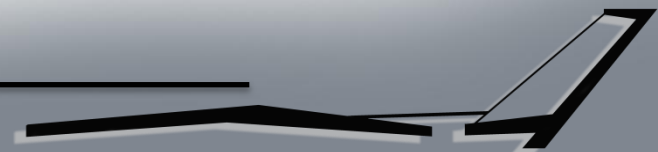


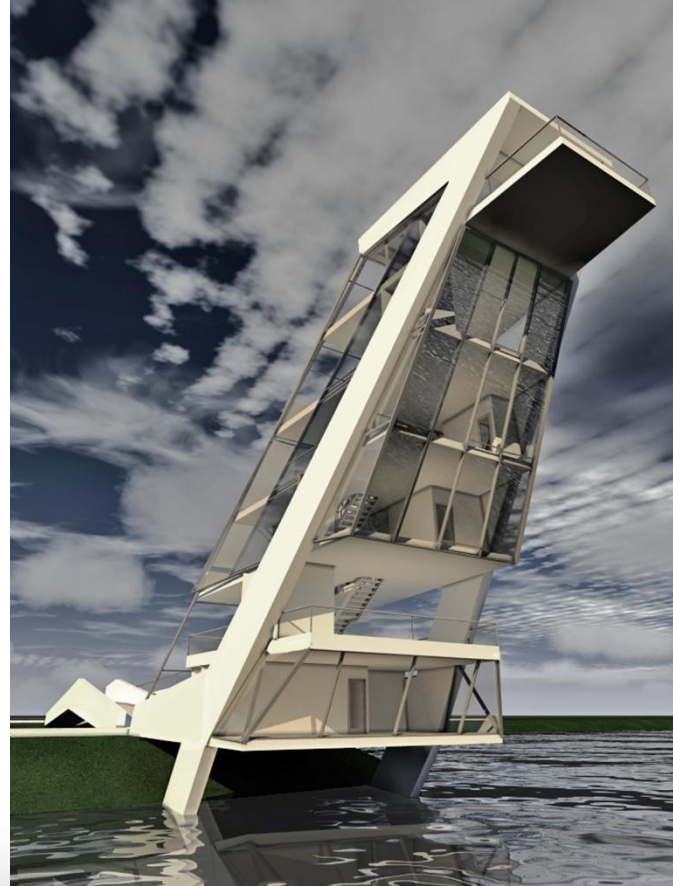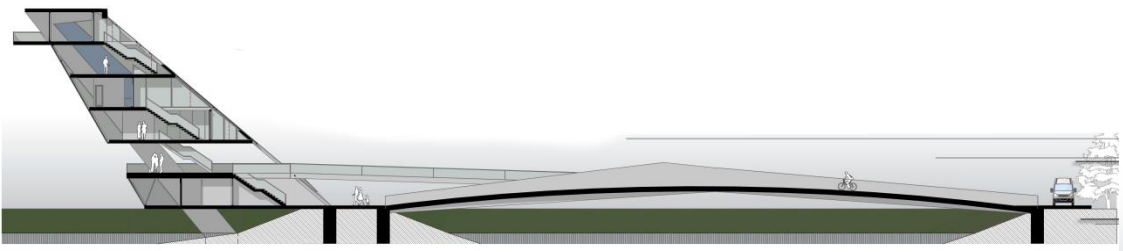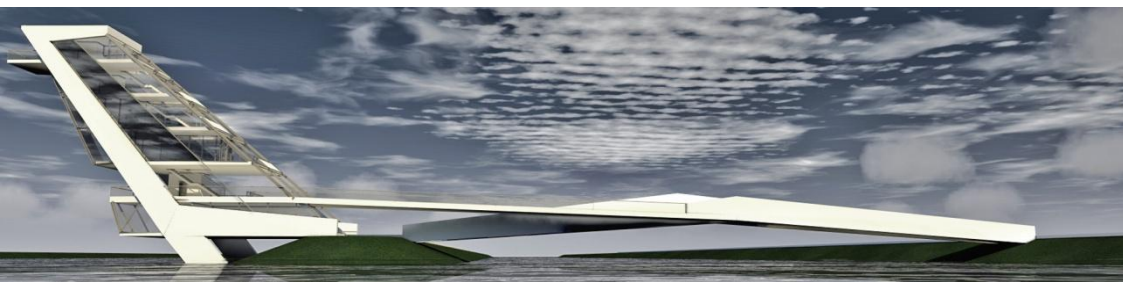


EVEZŐSPÁLYA CÉLTORNYA 2016.

II. díj

Szabó Renáta

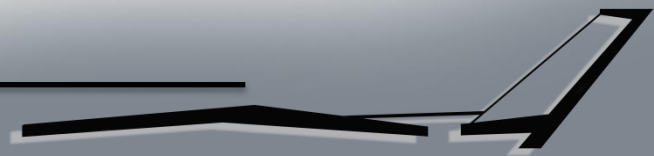

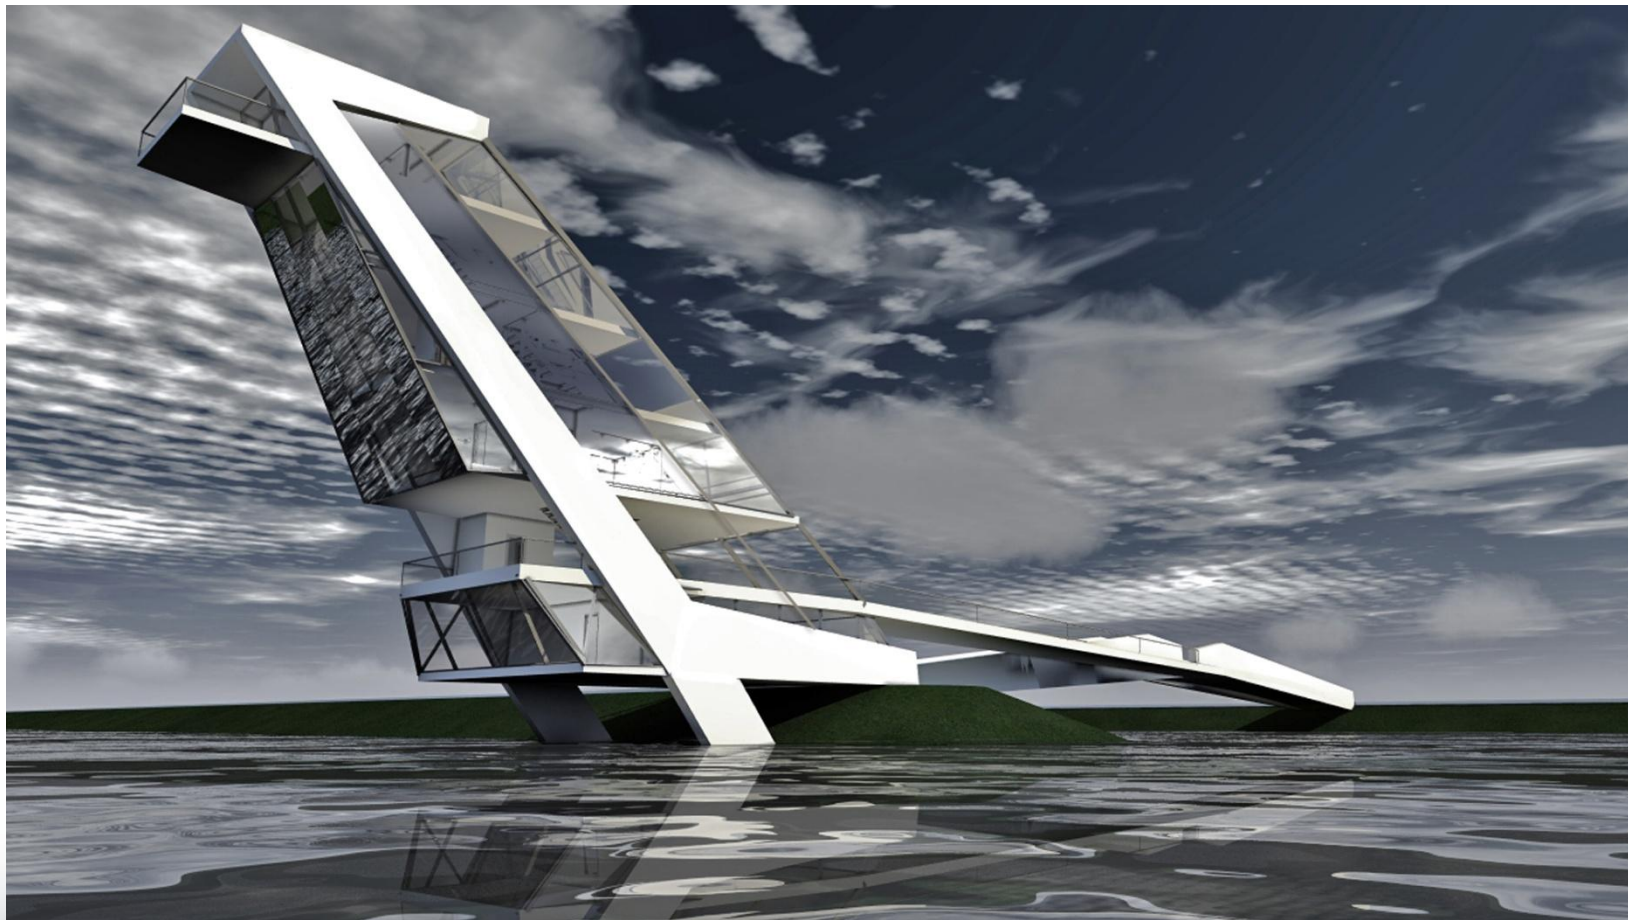

EVEZŐSPÁLYA CÉLTORNYA 2016.

II. díj

Szabó Renáta

