

I. MÉRÉSÜGGYEL KAPCSOLATOS HELYSÉGCSPORTOK

LABOROK


1 - EMC MÉRŐKAMRA	427,0m ²
2 - MÉRŐLABOR-1	67,0m ²
3 - MÉRŐLABOR-2	28,5m ²
4 - MÉRŐLABOR-3	28,4m ²
5 - MÉRŐLABOR-4	38,0m ²
6 - TÁVKÖZLÉSI LABOR	43,0m ²
7 - GTEM-CELLA	68,0m ²
8 - TEMPEST MÉRŐLABOR	30,0m ²
9 - RÁDIÓS MEGH.KÉSZ.LAB.	20,0m ²
10 - MAGAS FREKVENCIÁS LAB.	20,0m ²
11 - WLAN ESZKÖZMÉRŐ LAB.	20,0m ²
12 - ELEKTROSZOMGSZ. KALB. LAB.	25,0m ²
13 - KALIBRÁLÓ LAB.	28,0m ²
14 - VEZÉRLŐ HELYSÉG	21,0m ²
15 - RAKTÁR	16,4m ²
16 - KÖZLEKEDŐ	70,7m ²
17 - ZSILIP	2,4m ²
18 - LÉPCSŐ	27,2m ²
19 - FFI WC	6,7m ²
20 - NŐI WC	5,0m ²
21 - TAKARÍTÓSZERTÁR	2,6m ²
22 - ZSILIP	2,8m ²
23 - LÉPCSŐ	25,3m ²
24 - KUKATÁROLÓ	11,8m ²
25 - GÁZFOGADÓ	2,7m ²
26 - VÉSKIJÁRAT	48,0m ²
ÖSSZESEN:	1085,5 m²

ESZTERGOMI ÚT

VISEGRÁDI UTCA

ALTERNATÍV JAVASLAT
2. BEJÁRATHOZ

FÖLDSZINT M=1:200

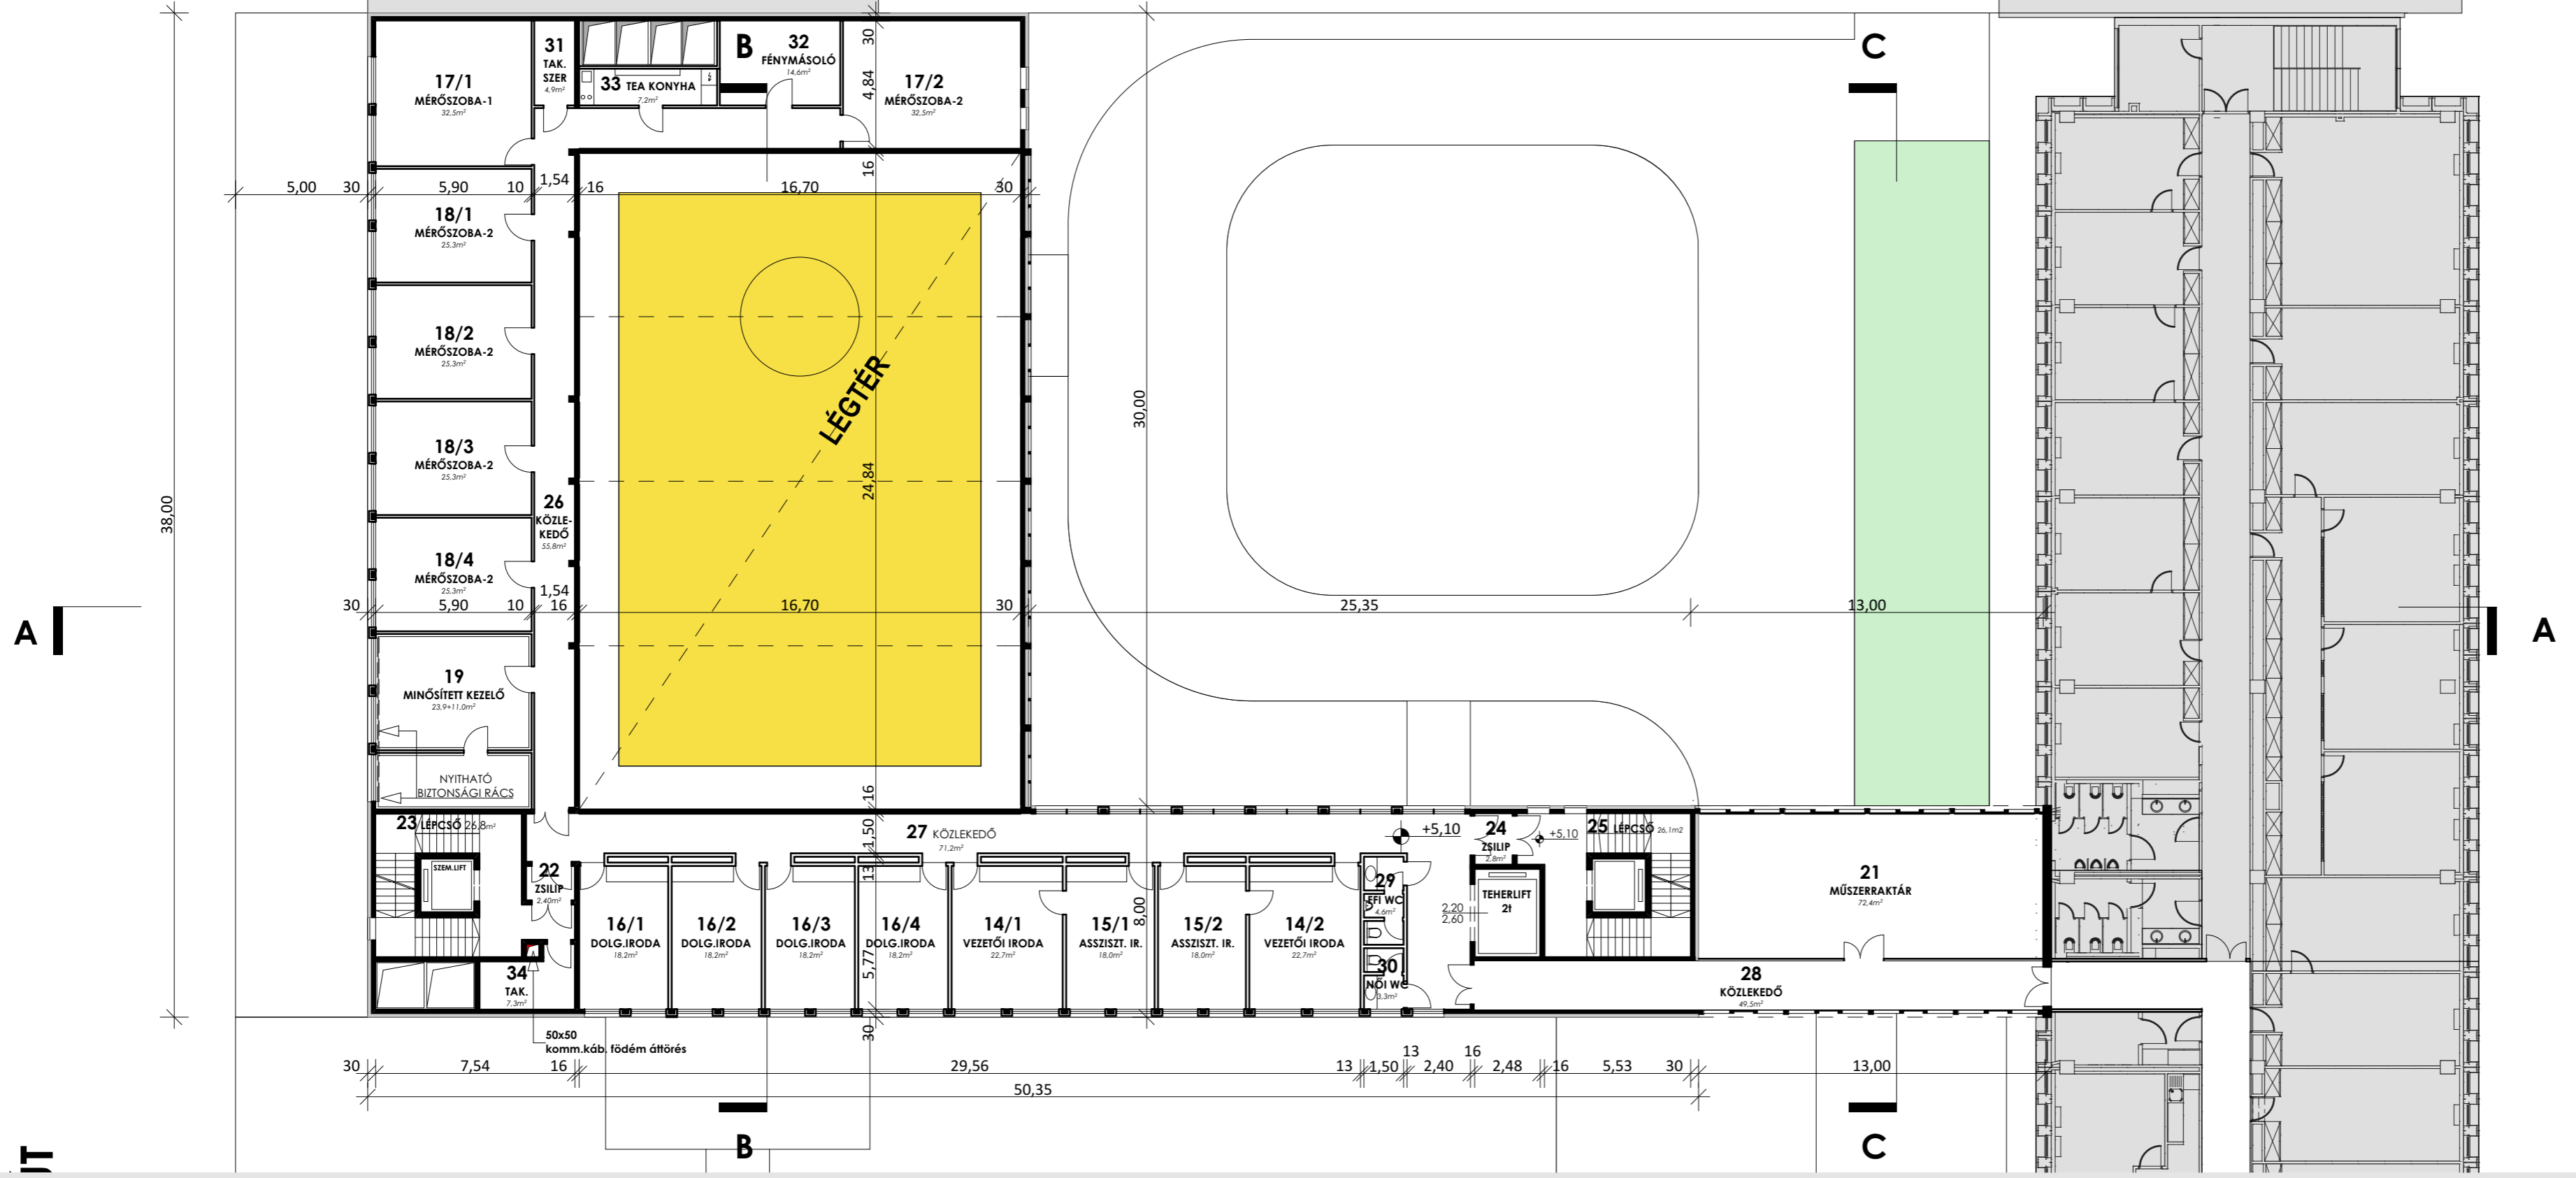


I. MÉRÉSÜGGYEL KAPCSOLATOS HELYSÉGCSPORTOK

IRODÁK A MÉRŐKAMRA ÉS LABOROK KISZOLGÁLÓ SZEMÉLYZETE RÉSZÉRE

14/1 - VEZETŐI IRODA	22,7m ²
14/2 - VEZETŐI IRODA	22,7m ²
15/1 - ASSZISZTENS IRODA	18,0m ²
15/2 - ASSZISZTENS IRODA	18,0m ²
16/1 - DOLGOZÓI IRODA	18,2m ²
16/2 - DOLGOZÓI IRODA	18,2m ²
16/3 - DOLGOZÓI IRODA	18,2m ²
16/4 - DOLGOZÓI IRODA	18,2m ²
17/1 - MÉRŐSZOBA-1 SPEC.IR.	32,5m ²
17/2 - MÉRŐSZOBA-1 SPEC.IR.	32,5m ²
18/1 - MÉRŐSZOBA-2 SPEC.IR.	25,3m ²
18/2 - MÉRŐSZOBA-2 SPEC.IR.	25,3m ²
18/3 - MÉRŐSZOBA-2 SPEC.IR.	25,3m ²
18/4 - MÉRŐSZOBA-2 SPEC.IR.	25,3m ²
19 - MINŐSÍTÉSI KEZELŐ	34,9m ²
21 - MŰSZER RAKTÁR	72,0m ²
22 - ZSILIP	2,4m ²
23 - LÉPCSŐ	26,8m ²
24 - ZSILIP	2,8m ²
25 - LÉPCSŐ	26,1m ²
26 - KÖZLEKEDŐ	55,8m ²
27 - KÖZLEKEDŐ	71,2m ²
28 - KÖZLEKEDŐ	49,5m ²
29 - FFI WC	4,6m ²
30 - NŐI WC	3,3m ²
31 - TAKARÍTÓSZERTÁR	4,9m ²
32 - FÉNYMÁSOLÓ	14,6m ²
33 - TEAKONYHA	7,2m ²
34 - TAKARÍTÓSZER	7,3m ²
ÖSSZESEN:	700,3m²

I. EMELET M=1:200

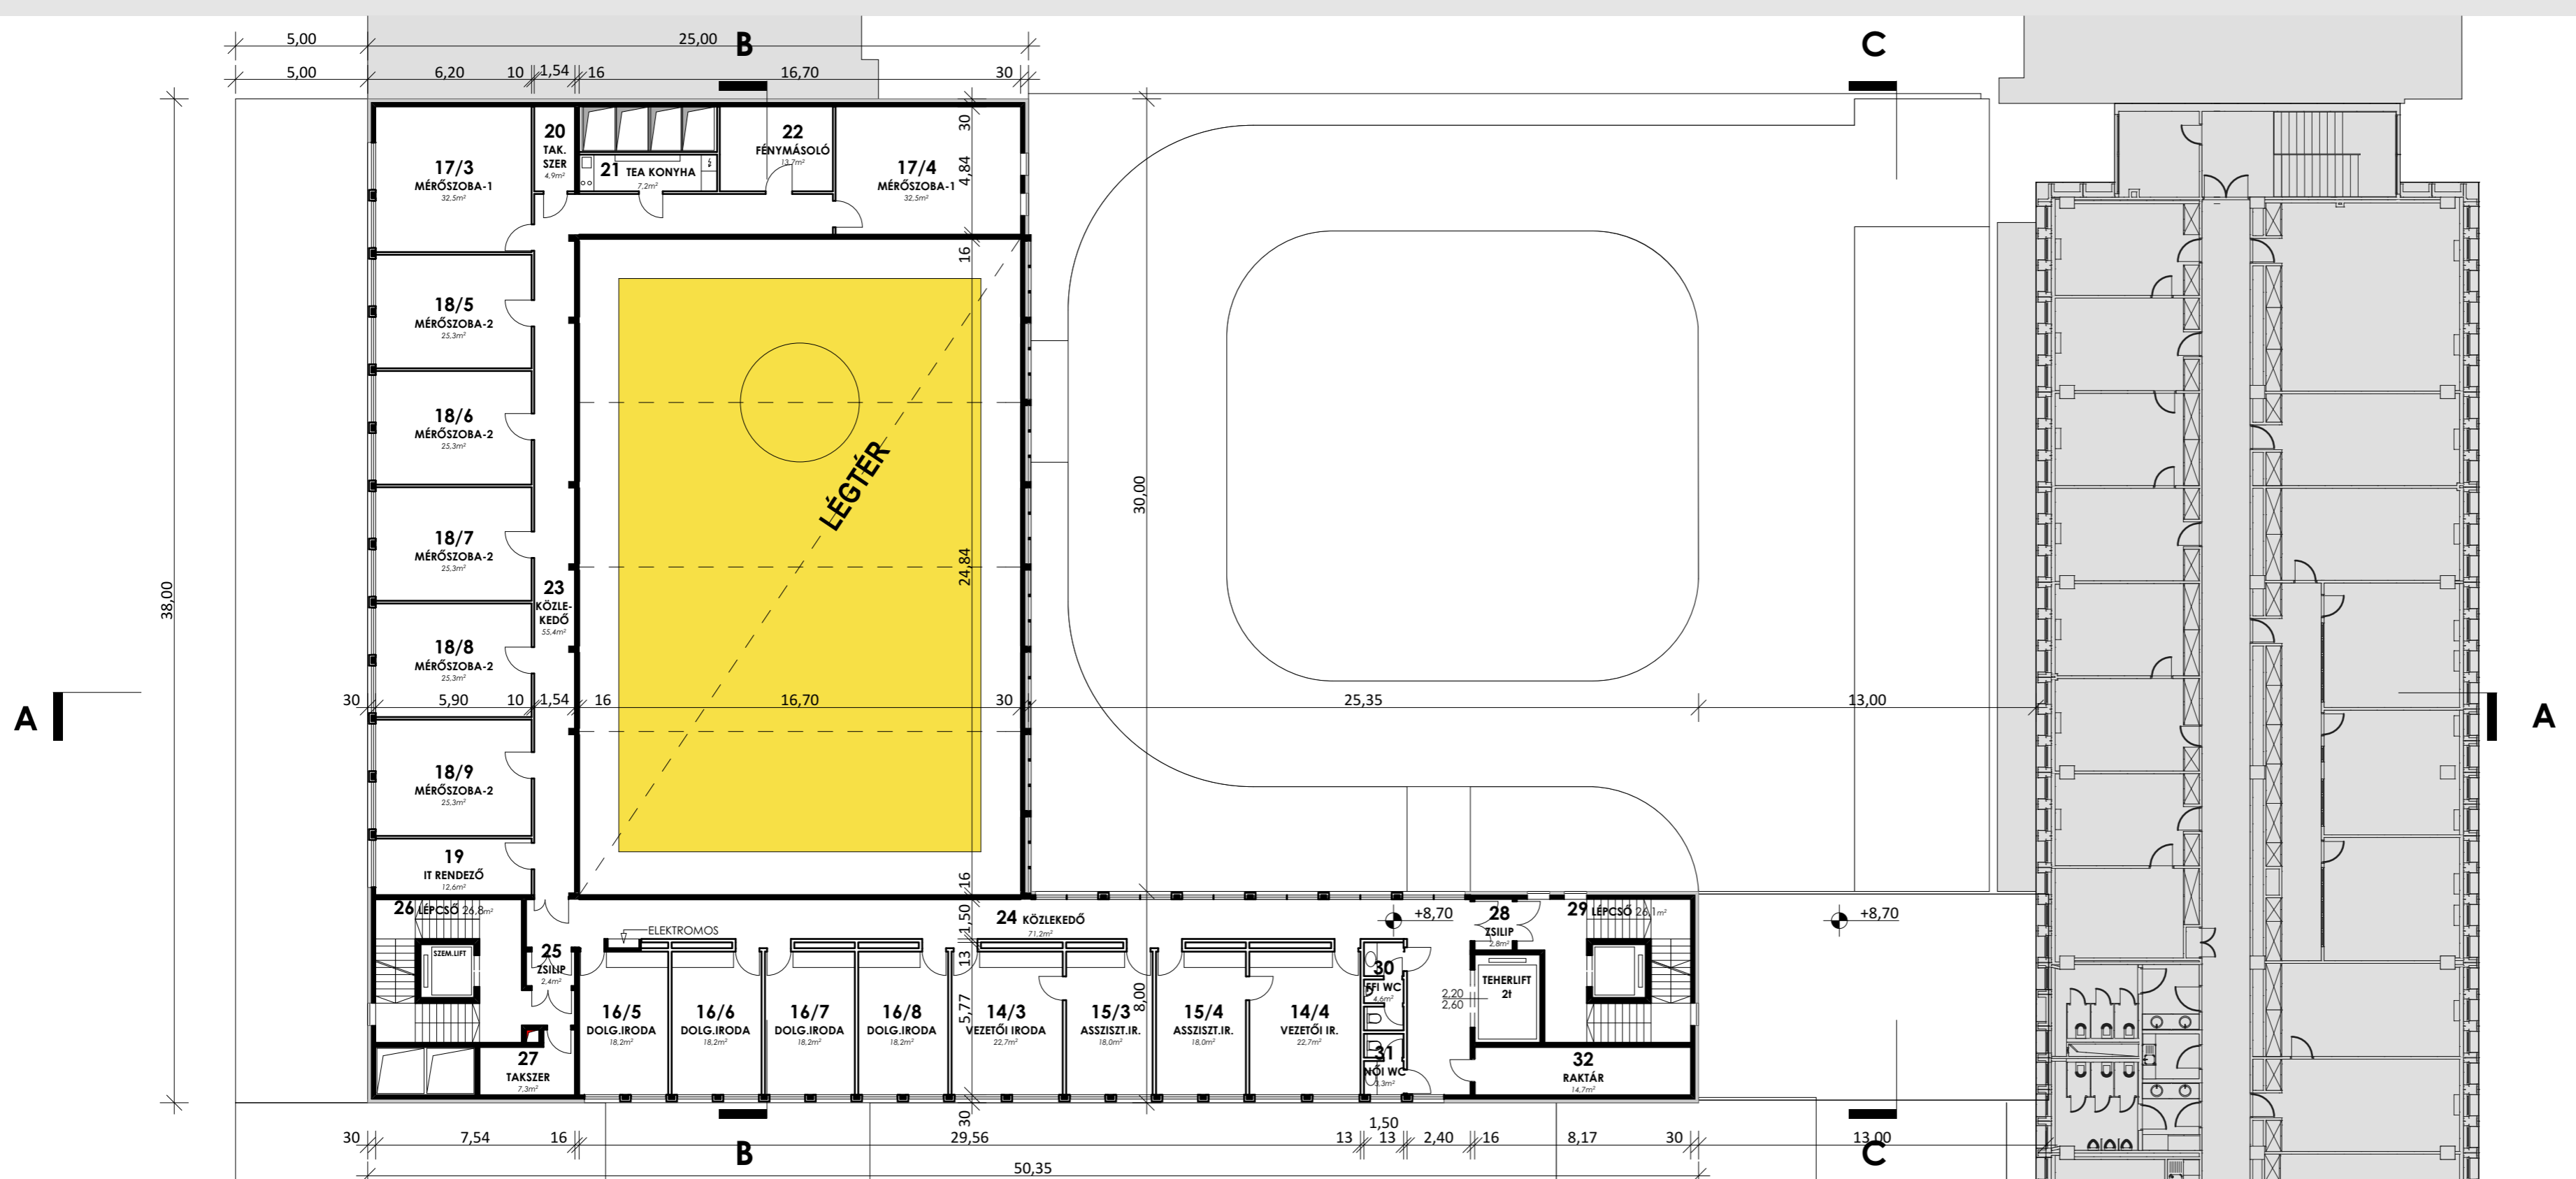

I. MÉRÉSÜGGYEL KAPCSOLATOS HELYSÉGCSPORTOK

IRODÁK A MÉRŐKAMRA ÉS LABOROK KISZOLGÁLÓ SZEMÉLYZETE RÉSZÉRE

14/3 - VEZETŐI IRODA	22,7m ²
14/4 - VEZETŐI IRODA	22,7m ²
15/3 - ASSZISZTENS IRODA	18,0m ²
15/4 - ASSZISZTENS IRODA	18,0m ²
16/5 - DOLGOZÓI IRODA	18,2m ²
16/6 - DOLGOZÓI IRODA	18,2m ²
16/7 - DOLGOZÓI IRODA	18,2m ²
16/8 - DOLGOZÓI IRODA	18,2m ²
17/3 - MÉRŐSZOBA-1 SPEC.IR.	32,5m ²
17/4 - MÉRŐSZOBA-1 SPEC.IR.	32,5m ²
18/5 - MÉRŐSZOBA-2 SPEC.IR.	25,3m ²
18/6 - MÉRŐSZOBA-2 SPEC.IR.	25,3m ²
18/7 - MÉRŐSZOBA-2 SPEC.IR.	25,3m ²
18/8 - MÉRŐSZOBA-2 SPEC.IR.	25,3m ²
18/9 - MÉRŐSZOBA-2 SPEC.IR.	25,3m ²
19 - IT RENDEZŐ HELYSÉG	12,6m ²
20 - TAK.SZER.	4,9m ²
21 - TEA KONYHA	7,2m ²
22 - FÉNYMÁSOLÓ	13,7m ²
23 - KÖZLEKEDŐ	55,4m ²
24 - KÖZLEKEDŐ	71,2m ²
25 - ZSILIP	2,4m ²
26 - LÉPCSŐ	26,8m ²
27 - TAK.SZER.	7,3m ²
28 - ZSILIP	2,8m ²
29 - LÉPCSŐ	26,1m ²
30 - FFI WC	4,6m ²
31 - NŐI WC	3,3m ²
32 - RAKTÁR	14,7m ²
ÖSSZESEN:	598,7m²

II. EMELET M=1:200