


ESZTERGOMI ÚT

A

A

ESZTERGOMI ÚT

A

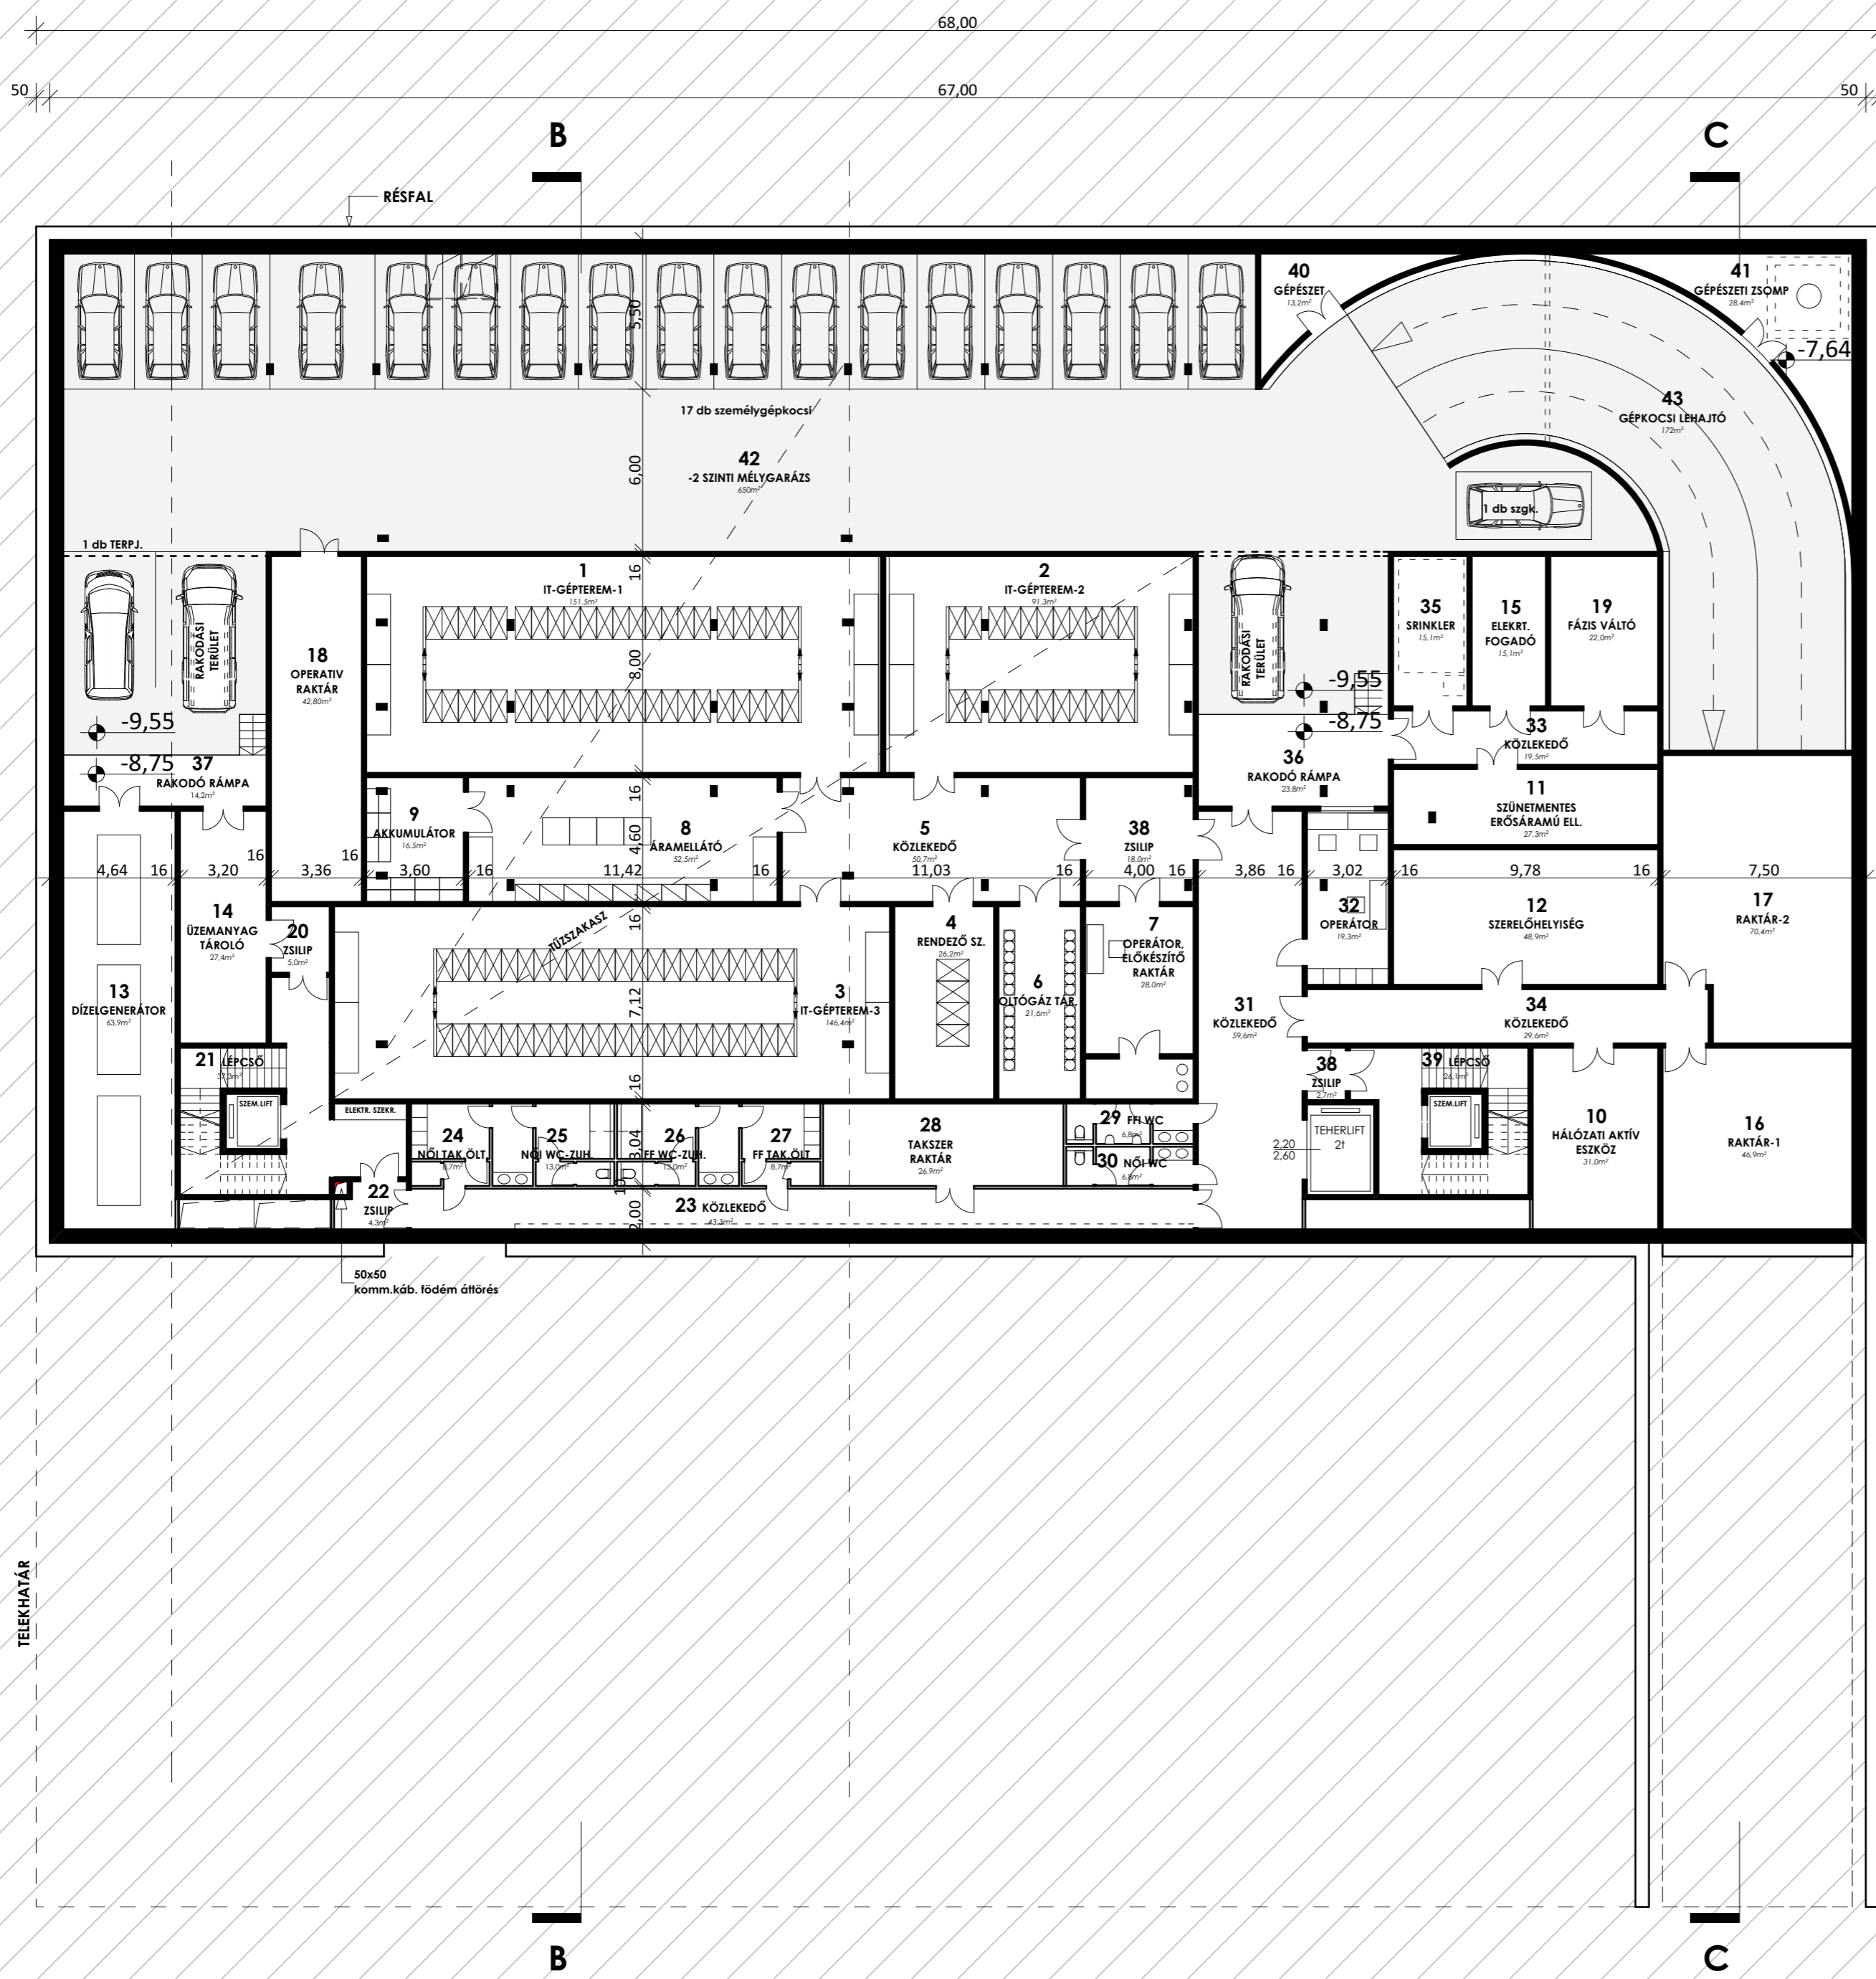


KÖZPONTI ÉPÜLET

II. INFORMATIKÁVAL KAPCSOLATOS HELYSÉGCSPORTOK

1 - SZÁMÍTÓKP. IT-GÉPTEREM-1	151,5m ²
2 - SZÁMÍTÓKP. IT-GÉPTEREM-2	91,3m ²
3 - SZÁMÍTÓKP. IT-GÉPTEREM-3	146,4m ²
4 - RENDEZŐ/SZOLG. HELYSÉG	26,2m ²
5 - KÖZLEKEDŐ	50,7m ²
6 - OLTÓGÁZTÁROLÓ	21,6m ²
7 - OPERÁTORI H. ELŐK. RAKTÁR	28,0m ²
8 - ÁRAMELLÁTÓ	52,5m ²
9 - AKKUMULÁTORHELYISÉG	16,5m ²
10 - HÁLÓZATI AKTÍV ESZK. REND.SZ.	31,0m ²
11 - SZÜNETMENTES ERŐÁRAMÚ ELL.	27,3m ²
12 - SZERELŐHELYISÉG	48,9m ²
13 - DÍZELGENERÁTOR	63,9m ²
14 - ÜZEMANYAG-TÁROLÓ H.	27,4m ²
15 - ELEKTR. FOGADÓ H.	15,1m ²
16 - RAKTÁR-1	46,9m ²
17 - RAKTÁR-2	70,4m ²
18 - OPERATÍV RAKTÁR	42,8m ²
19 - FÁZISVÁLTÓHELYISÉG	22,0m ²
20 - ZSILIP	5,0m ²
21 - ZSILIP	37,3m ²
22 - ZSILIP	4,3m ²
23 - KÖZLEKEDŐ	43,3m ²
24 - NŐI TAK. ÖLT.	8,7m ²
25 - NŐI WC ZUH.	13,0m ²
26 - FFI WC ZUH.	13,0m ²
27 - FFI TAK. ÖLT.	8,7m ²
28 - RAKTÁR TAK. SZER.	26,9m ²
29 - FFI WC	6,8m ²
30 - NŐI WC	6,8m ²
31 - KÖZLEKEDŐ	59,6m ²
32 - OPERÁTOR	19,3m ²
33 - KÖZLEKEDŐ	19,5m ²
34 - KÖZLEKEDŐ	29,6m ²
35 - SPRINKLER	15,1m ²
36 - RAKODÓ RÁMPA	23,8m ²
37 - RAKODÓ RÁMPA	14,2m ²
38 - ZSILIP	18,0m ²
39 - LÉPCSŐ	26,1m ²
40 - GÉPÉSZET	13,2m ²
41 - GÉPÉSZET-ZSOMP	28,4m ²
42 - GK. TÁROLÓ -2 SZINTEN	650,0m ²
+1 TEREPJÁRÓ	
43 - GK. LEHAJTÓ A -2 SZINTRE	172,0m ²
ÖSSZESEN:	2243,6m²

-2 PINCE SZINT M=1:200

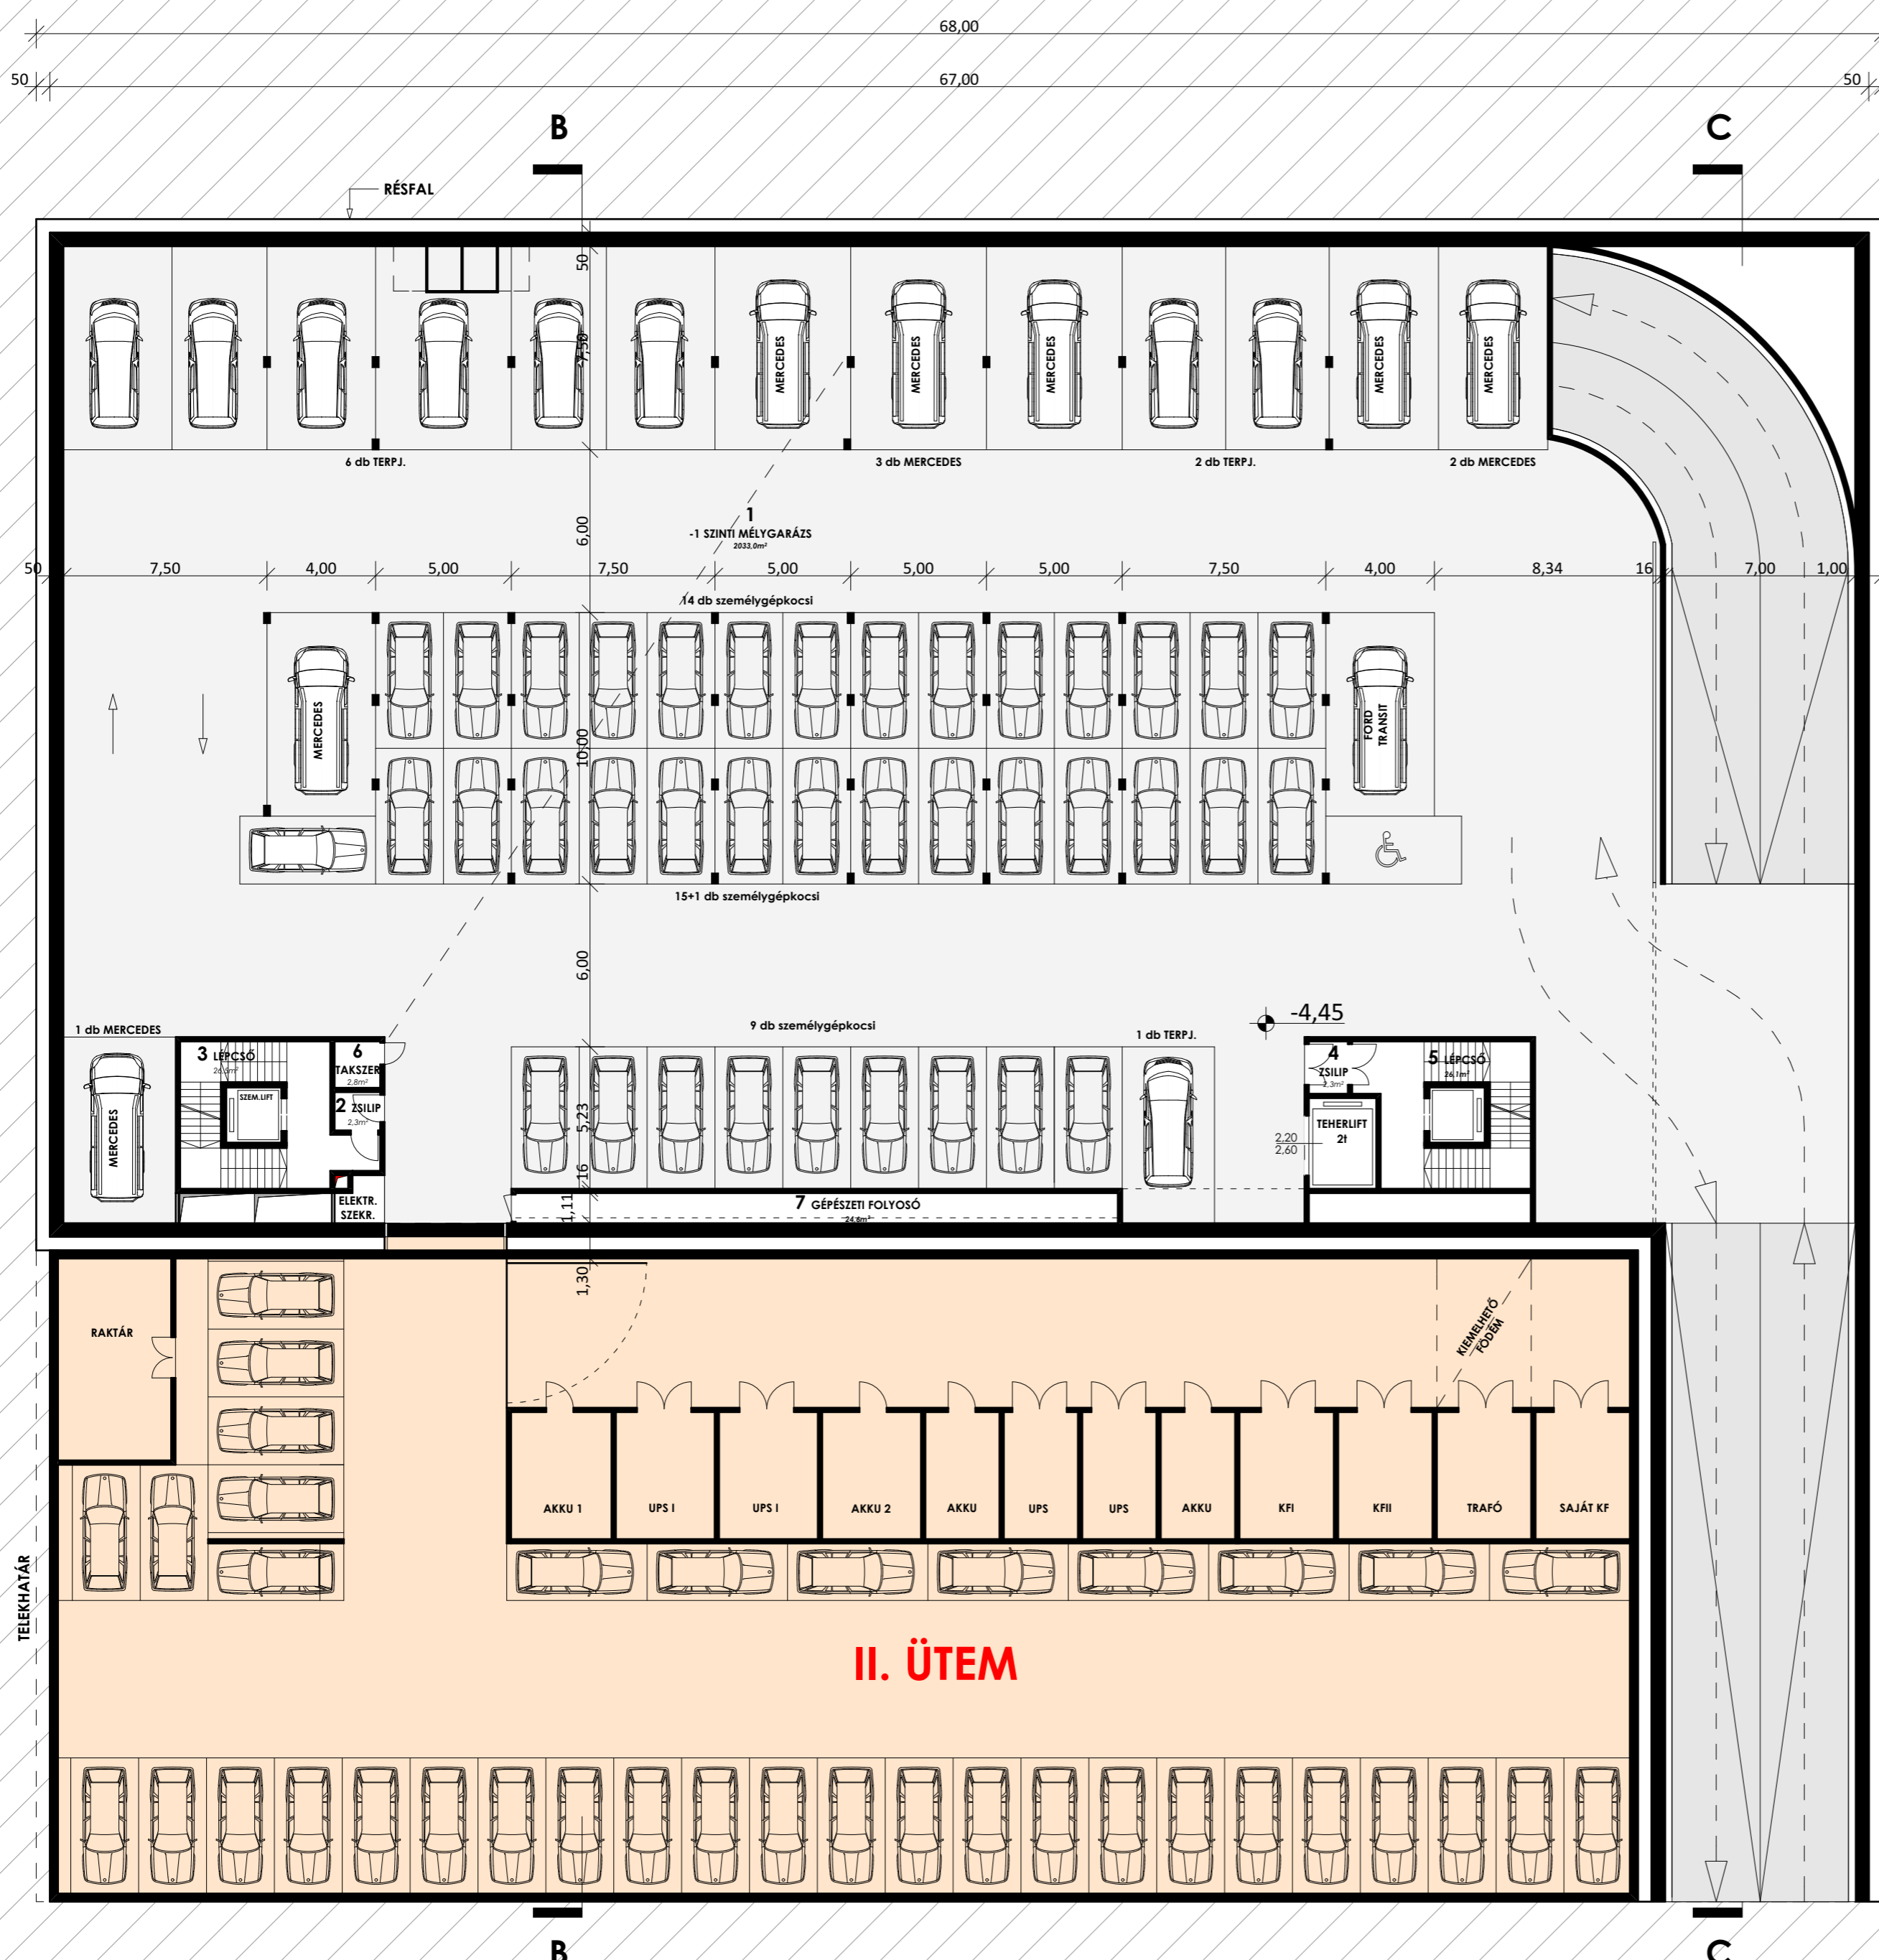

KÖZPONTI ÉPÜLET

IV. ÜZEMELTETÉSEL KAPCSOLATOS HELYSÉGCSPORTOK

1 - 1 SZINTI GARÁZS	2033,0m ²
benne elhelyezve:	
39db személygépkocsi,	
7db Mercedes Sprinter gépkocsi,	
1db Ford Transzit, + 9db terepjáró	
2 - ZSILIP	2,3m ²
3 - LÉPCSŐ	26,5m ²
4 - ZSILIP	2,3m ²
5 - LÉPCSŐ	26,1m ²
6 - TAK. SZER.	2,8m ²
7 - GÉPÉSZETI FOLYOSÓ	24,6m ²
ÖSSZESEN:	2117,6m²

-1 PINCE SZINT M=1:200