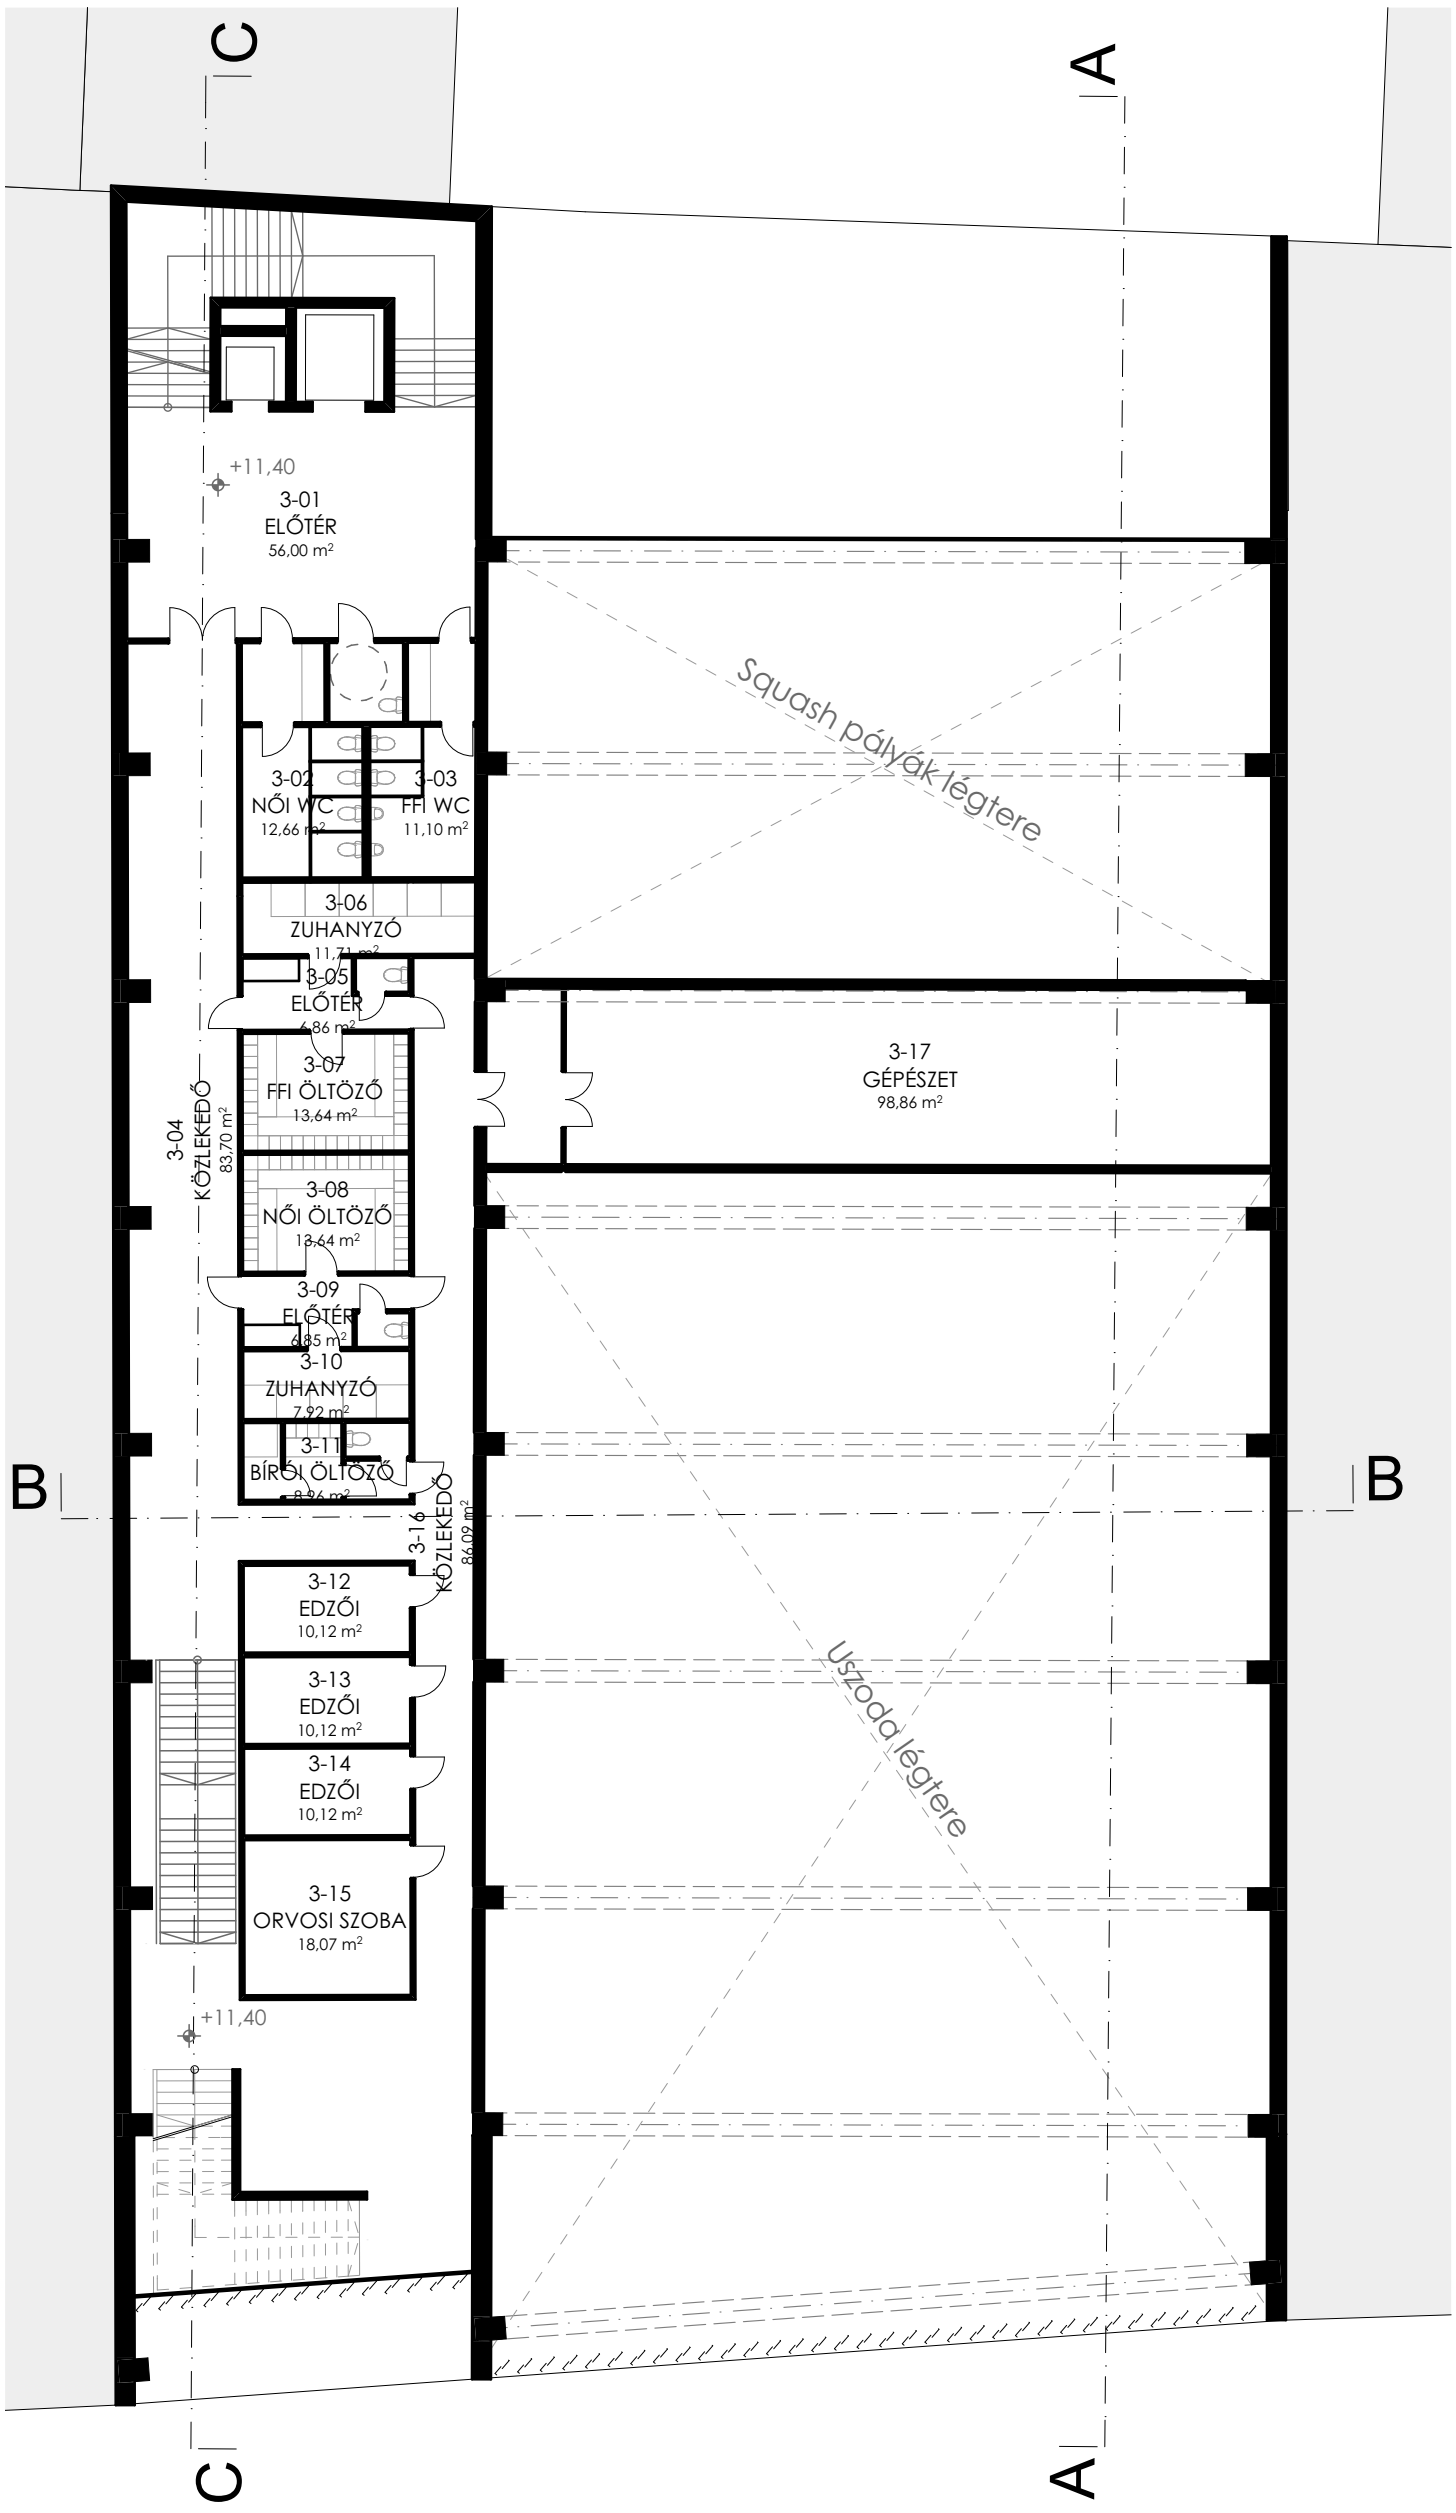
C
A
+11,40
3-01
ELŐTÉR
56,00 m²
Squash pályák légtere
3-02
NŐI WC
12,66 m²
3-03
FFI WC
11,10 m²
3-06
ZUHANYZÓ
11,71 m²
3-05
ELŐTÉR
4,86 m²
3-07
FFI ÖLTÖZŐ
13,64 m²
3-04
KÖZLEKEDŐ
83,70 m²
3-17
GÉPÉSZET
98,86 m²
3-08
NŐI ÖLTÖZŐ
13,64 m²
3-09
ELŐTÉR
4,85 m²
3-10
ZUHANYZÓ
7,92 m²
3-11
BÍRÓI ÖLTÖZŐ
8,96 m²
B
B
3-16
KÖZLEKEDŐ
86,09 m²
3-12
EDZŐI
10,12 m²
3-13
EDZŐI
10,12 m²
3-14
EDZŐI
10,12 m²
Úszóda légtere
3-15
ORVOSI SZOBA
18,07 m²
+11,40
C
A