




Nyugati homlokzat M 1:100

- Homlokzatképzés:
1. Meglévő kő lábazat felújítva
 2. Párásérzéstől védővakolat, fehér színű felületképzéssel
 3. Meglévő ablakok felújítva, új, hőszigetelő üvegezésű belső szárnyakkal, tölgy színű fedőmázolással
 4. Új ablakok tölgy színű mázolással
 5. Világos színű, fagyálló mészkő lap homlokzatkabukolat
 6. A homlokzatkabukolatnál egyező színű természetes kő (pala) tetőfedés
 7. Új alumínium szerkezetű függönyfal nyíló ablakokkal, ezüst színű
 8. Új, festett, fém árnyékoló és biztonsági lamellák

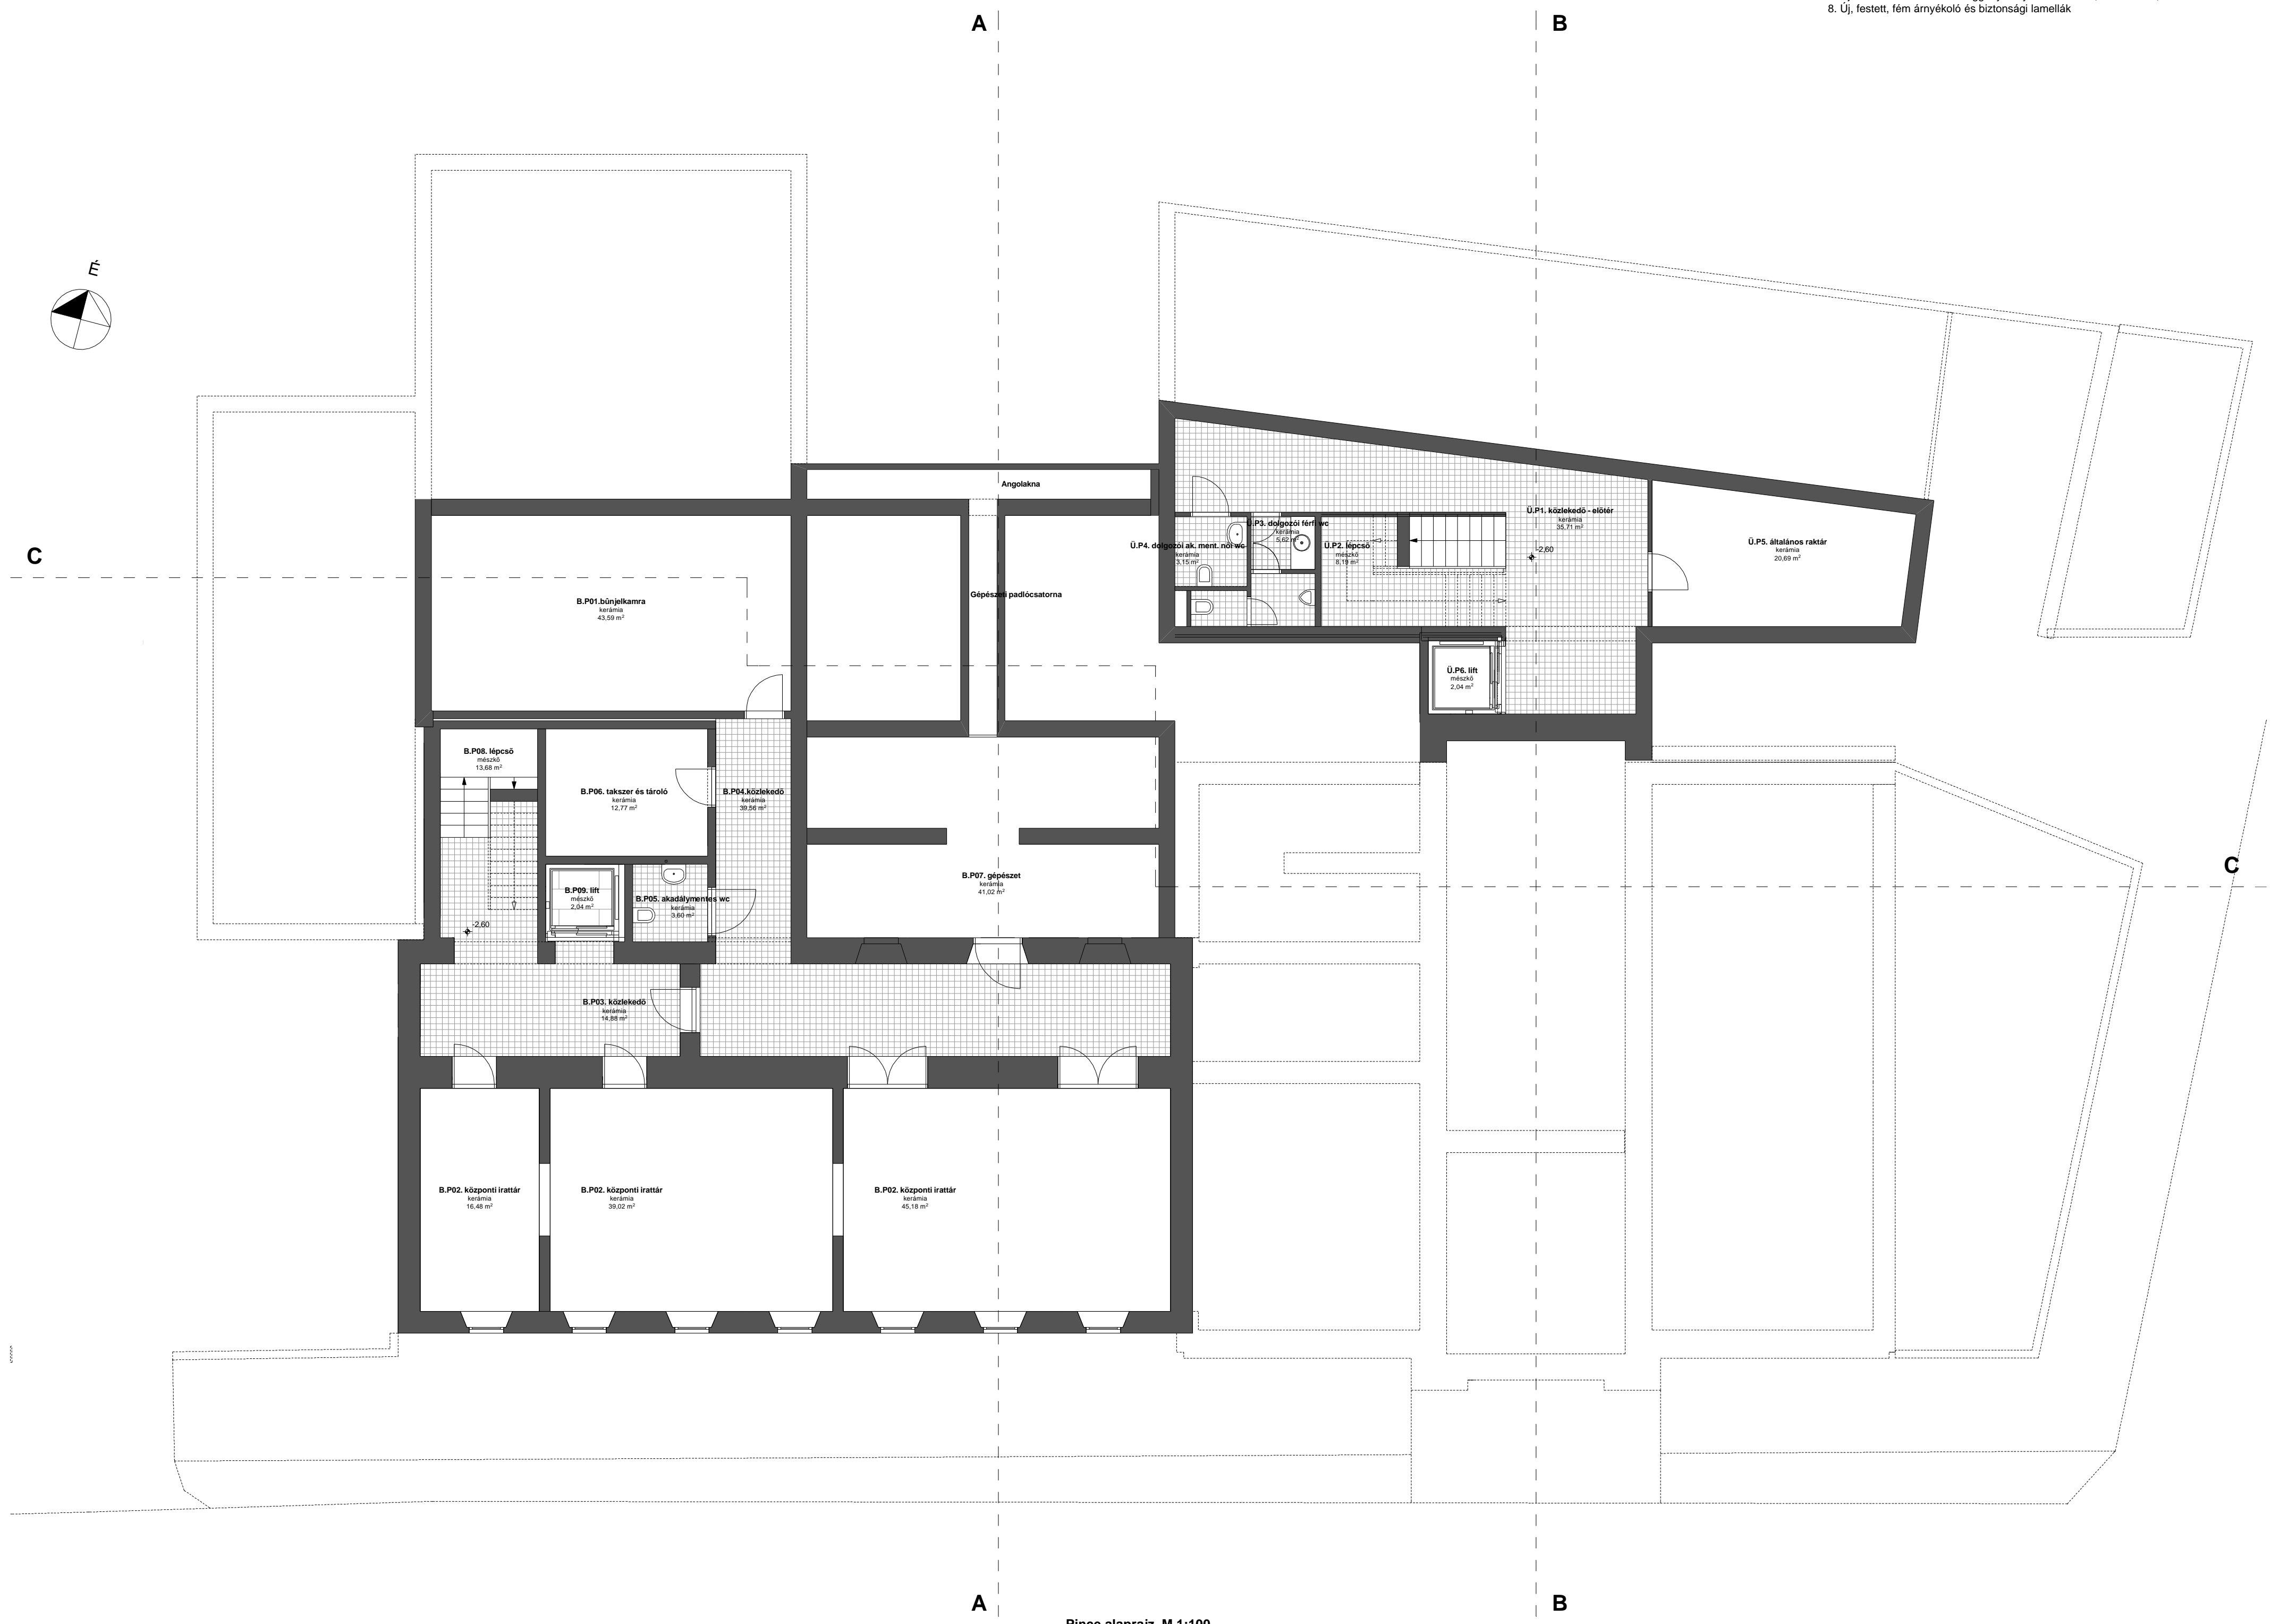

Pince alaprajz M 1:100

Pince szintű alaprajz, nyugati homlokzat M1:100