



Földszinti alaprajz m 1:200

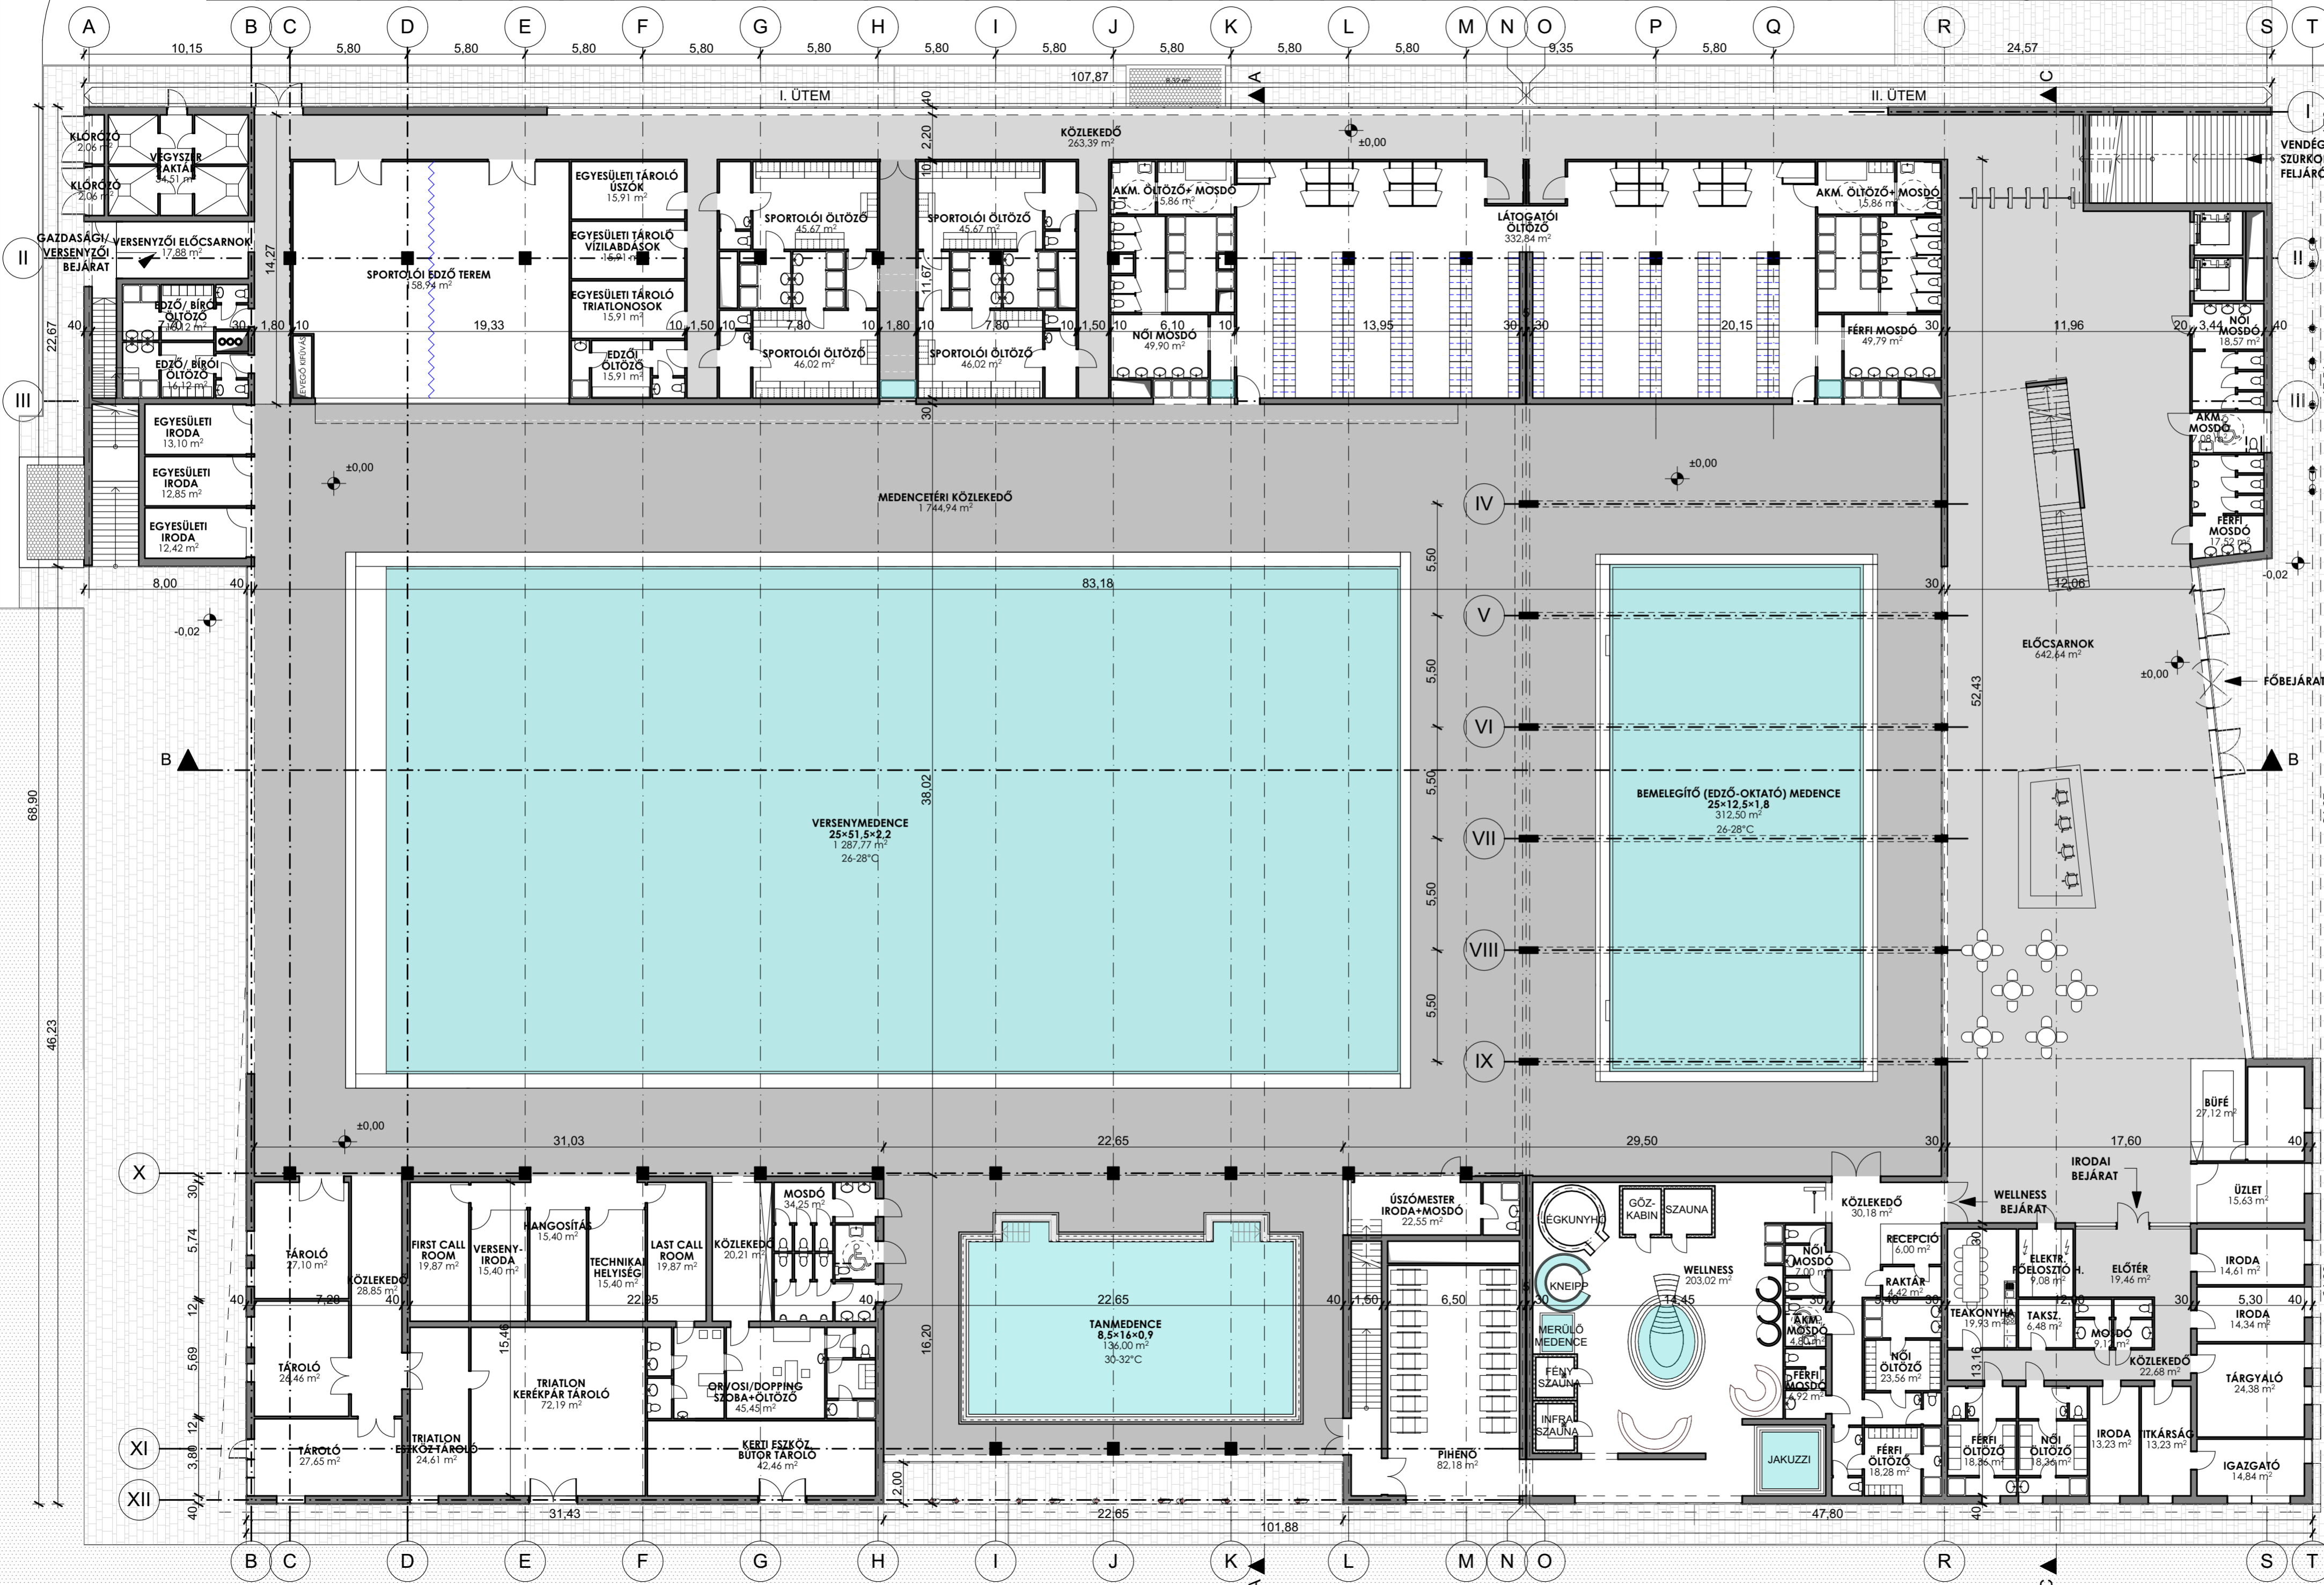

FÖLDSZINTI HELYSÉGEK		MEDENCEK	
Helység neve	Terület	Helység neve	Terület
iroda	13,23	bemelegítő (edző-oktató) medence 25x12,5x1,8	312,50
iroda	14,34	tanmedence 8,5x16x0,9	136,00
iroda	14,61	versenymedence 25x51,5x2,2	1 287,71
akm. mosdó	4,80		1 736,2
akm. mosdó	7,08		
akm. öltöző+ mosdó	15,86		
akm. öltöző+ mosdó	15,86		
büfé	27,12		
edző/ bírói öltöző	18,12		
edző/ bírói öltöző	18,12		
edzői öltöző	15,91		
egyesületi iroda	12,42		
egyesületi iroda	12,85		
egyesületi iroda	13,10		
egyesületi tároló triatlonosok	15,91		
egyesületi tároló úszók	15,91		
egyesületi tároló vízlabdások	15,91		
előcsarnok	642,64		
előter	19,46		
férfi mosdó	6,92		
férfi mosdó	17,52		
férfi mosdó	49,79		
férfi öltöző	18,28		
férfi öltöző	18,36		
First call room	19,87		
hangosítás	15,40		
igazgató	14,84		
kerti eszköz, bútor tároló	42,46		
klórozó	2,06		
klórozó	2,06		
közlekedő	283,39		
közlekedő	28,85		
Last call room	19,87		
látogatói öltöző	332,84		
medencetéri közlekedő	1 744,94		
mosdó	9,12		
mosdó	34,25		
női mosdó	7,00		
női mosdó	18,57		
női mosdó	49,90		
női öltöző	18,36		
orvosi/dopping szoba+öltöző	45,45		
raktár	4,42		
recepció	6,00		
sportolói edző terem	158,94		
sportolói öltöző	45,67		
sportolói öltöző	45,67		
sportolói öltöző	46,02		
sportolói öltöző	46,02		
taksz.	6,48		
tárgyaló	24,38		
technikai helység	15,40		
triathlon eszköz tároló	24,61		
triathlon kerékpár tároló	72,19		
úszómedence iroda+mosdó	22,55		
üzlet	15,63		
vegyszer raktár	34,51		
verseny- iroda	15,40		
versenyzői előcsarnok	17,88		
wellness	203,02		
	4 494,14 m ²		

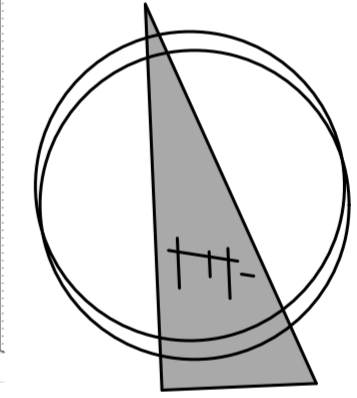

JELMAGYARÁZAT:
 "SZÁRAZ" KÖZLEKEDÉSI ÚTVONAL
 "NEDVES" KÖZLEKEDÉSI ÚTVONAL

HAJÓS ÉPÍTÉSZ IRODA

Aláírás:

HAJÓS ÉPÍTÉSZ IRODA KFT.
 6726 SZEGED, TÖLTÉS U. 30/B
 Tel./fax: (06) 474-112
 @mail: hajos.iroda@t-online.hu

Építész tervező:
Hajós Építész Iroda Kft.
Szállás Zoltán - okl. gépészmérnök E/1 06-0039
6726 Szeged, Töltés u. 30/B
Tel: 62474-112
E-mail: hajos.iroda@t-online.hu

Viztgépész tervező:
S-Terv Kft.
Szállás Zoltán - okl. gépészmérnök 01-4876/EV-2
1177 Budapest, Budafoki út 111-113.
Tel: 06 1 205 32 55 E-mail: s-terv@s-terv.hu

Elektromos:
T-Bach Kft.
Szabó Tamás - VT2206/07734-8994
6721 Szeged, Szilágyi u. 8.
Tel: 20428-3724; E-mail: szakki@t-bach.hu

Statika:
Vázterv Kft.
Ivics Zoltán - statikus tervező T-106/01874-90104
6723 Szeged, Dankó Pista u. 3.
Tel: 62543-920; E-mail: vazterv@vazterv.hu

Tűvédelem:
Kaczás Sándor
Építész-közvetítő szakértő 1-1402013
6540 Csongrád, Pálfi u. 11. sz.
Tel: 06306270397 E-mail: kaczasandor@gmail.com

Építésgépészet:
VENTOSUS Mémóri Iroda Kft.
Kisapáti Szilárd - építésgépész tervező - GT-06/0899
6723 Szeged, Szent László u. 22.
Tel: 62644-396; E-mail: info@ventosus.hu

Ezen tervdokumentáció a HAJÓS Építész Iroda KFT és a tervezők szellemi tulajdona.		Revizó szám:	R5
Az 1999. évi LXXVI. 1.§-ának értelmében szerzői jogvédelem alatt áll.		Méret:	M 1:200
Teljes egészének vagy részleteinek bármilyen felhasználása a tervező hozzájárulása nélkül tilos.		Helység szám:	5314/16, 5314/18
A jogosulatlan felhasználás kártérítési felelősséget eredményez.		Dátum:	2017.04.07.
Rajzszám:		Egyszerűsített rajzszám:	E-03
HÉ 003/01/2017-1003			
ÉPÍTETŐ:	ÉPÍTETŐ ALÁÍRÁSA:		
BAJA VÁROS ÖNKORMÁNYZAT 6500 Baja, Szentháromság tér 1.			
ÉPÍTÉS HELYE:	6500 Baja, Petőfi-sziget, Május 1. sétány (hrsz.:5314/16, 5314/18)		
MUNKA MEGNEVEZÉSE:	Baja Városi Sportuszoda és Élmyénfürdő ÉPÍTÉSZ KONCEPCIÓ TERVE		
RAJZ MEGNEVEZÉSE:	Uszoda földszinti alaprajz		