



# I. Emelet m 1:200

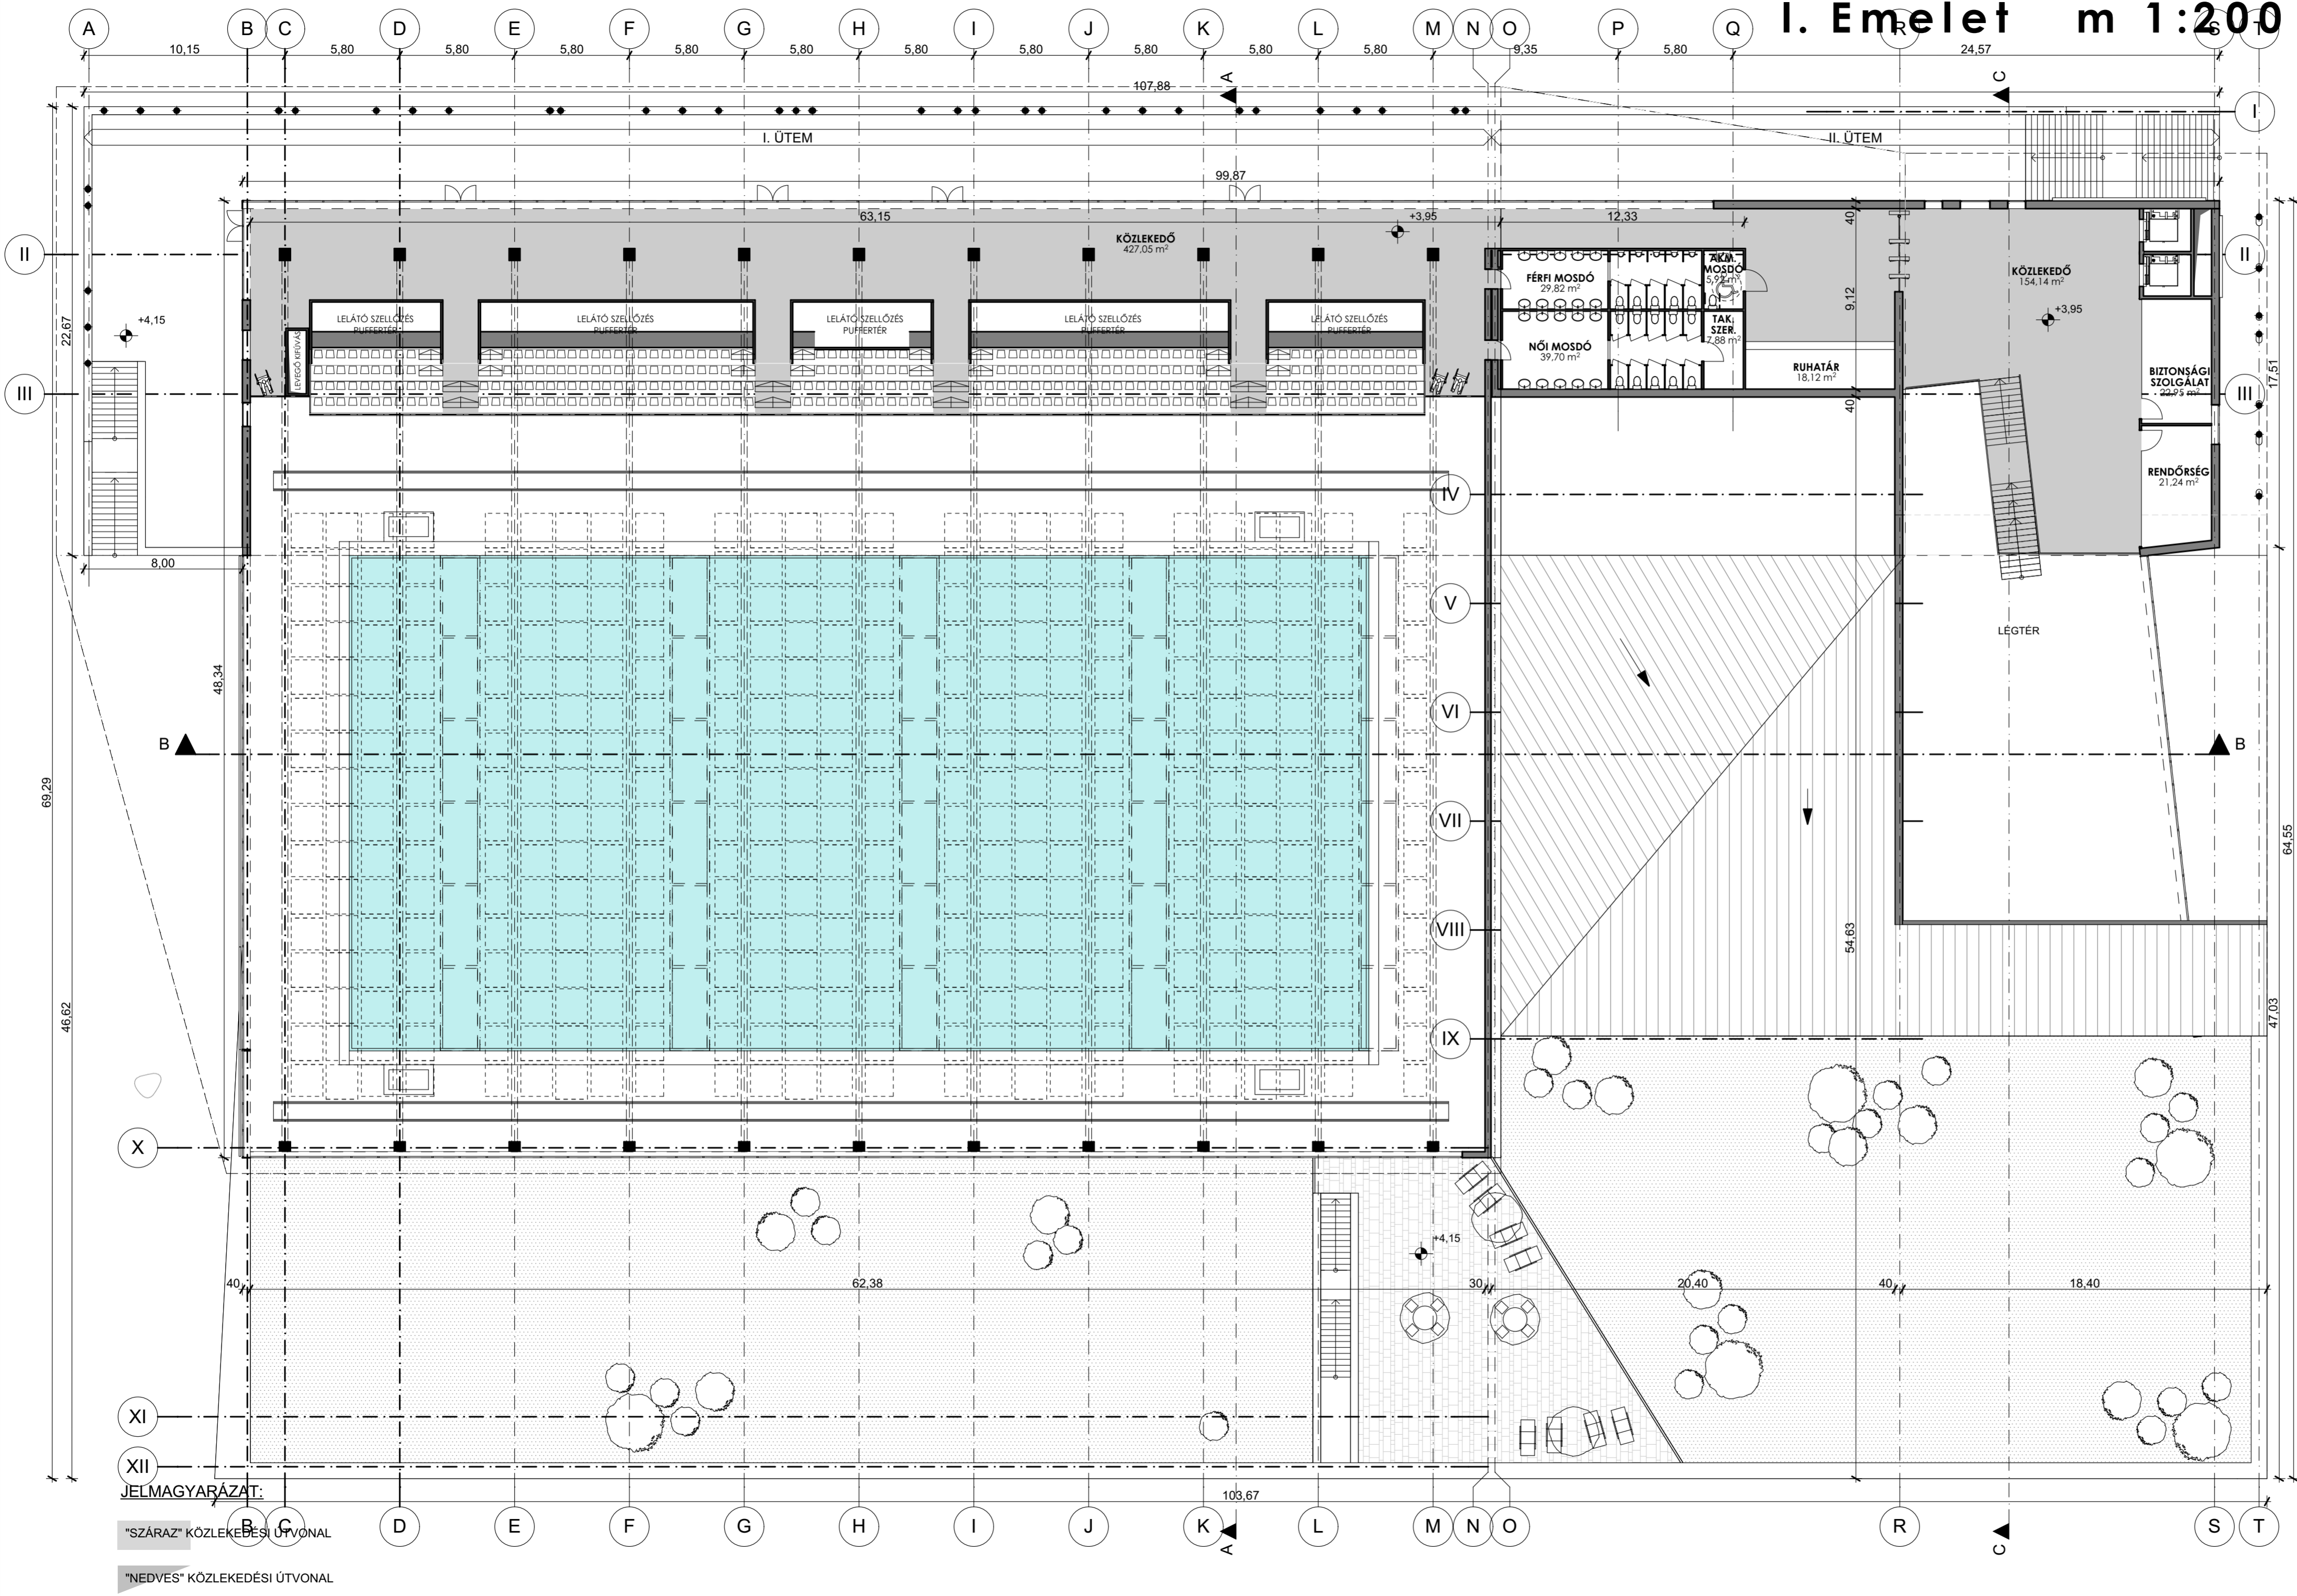

EMELTI HELYSÉGEK	
Helyiség neve	Terület
622 fős nézőtér	391,67
akm. mosdó	5,92
biztonsági szolgálat	22,95
férfi mosdó	29,82
közlekedő	96,08
közlekedő	154,14
közlekedő	427,05
közvetítői fülke	12,88
női mosdó	39,70
rendőrség	21,24
ruhatár	18,12
tak. szer.	7,88
<b>Összesen</b>	<b>1 227,45 m²</b>

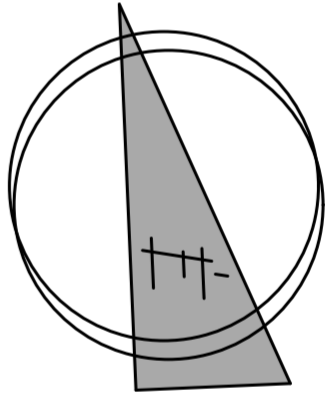

<b>HAJÓS ÉPÍTÉSZ IRODA</b> Aláírás:		<b>HAJÓS ÉPÍTÉSZ IRODA KFT.</b> 6726 SZEGED, TÖLTÉS U. 30/B Tel./fax: 0621 474-112 @mail: hajos.iroda@t-online.hu
Építész tervező: Hajós Építész Iroda Kft. Hajós Tibor - okl. építészmérnök E/1 06-0039 6726, Szeged, Töltés u. 30./b Tel: 62474-112 E-mail: hajos.iroda@t-online.hu	Vízgépész tervező: S-Terv Kft. Székely Zoltán - okl. gépészmérnök 01-4876/EVZ-Tel 1177 Budapest, Budafoki út 111-113. Tel: 06 1 205 32 55 E-mail: s-terv@s-terv.hu	Elektromos: T-arch Kft. Székely Tamás - VT2206/0773H-8994 6721, Szeged, Szilágyi u. 8. Tel: 20428-3724; E-mail: szakki@t-arch.hu
Statika: VÁZTERV Kft. Inokai Zoltán - statikus tervező T-106/0187H-90104 6723, Szeged, Dankó Pista u. 3. Tel: 62540-920; E-mail: vazterv@vazterv.hu	Tűzvédelem: Kaczbai Sándor építész-tűzvédelmi szakértő 1-1402013 6540 Csongrád, Pálfi u. 11. sz. Tel: 06306270397 E-mail: kaczbaisandor@gmail.com	Épületgépészet: VENTOSUS Mémóri Kft. Kispál Szilárd - épületgépész tervező - GT-06/0689 6723, Szeged, Szent László u. 22. Tel: 62644-396; E-mail: info@ventus.us.hu

Ezen tervdokumentáció a HAJÓS Építész Iroda KFT és a tervezők szellemi tulajdona. Az 1999. évi LXXVI. 1.§-ának értelmében szerzői jogvédelem alatt áll. Teljes egészének vagy részleteinek bármilyen felhasználása a tervező hozzájárulása nélkül tilos. A jogosulatlan felhasználás kártérítési felelősséget eredményez.		Revízió szám: <b>R5</b> Méretarány: <b>M 1:200</b> Helyrajzi szám: <b>5314/16, 5314/18</b> Dátum: <b>2017.04.07.</b> Egyeztetési szám: <b>E-04</b>
Részlet: <b>HÉ 003/01/2017-10 04</b>		Építető: <b>BAJA VÁROS ÖNKORMÁNYZAT</b> 6500 Baja, Szentháromság tér 1.
Építés helye: <b>6500 Baja, Petőfi-sziget, Május 1. sétány (hrsz.:5314/16, 5314/18)</b>	Munka megnevezése: <b>Baja Városi Sportuszoda és Élményfürdő ÉPÍTÉSZ KONCEPCIÓ TERVE</b>	
Rajz megnevezése: <b>Uszoda I.emeleti alaprajz</b>		

JELMAGYARÁZAT:

"SZÁRAZ" KÖZLEKEDÉSI ÚTVONAL

"NEDVES" KÖZLEKEDÉSI ÚTVONAL